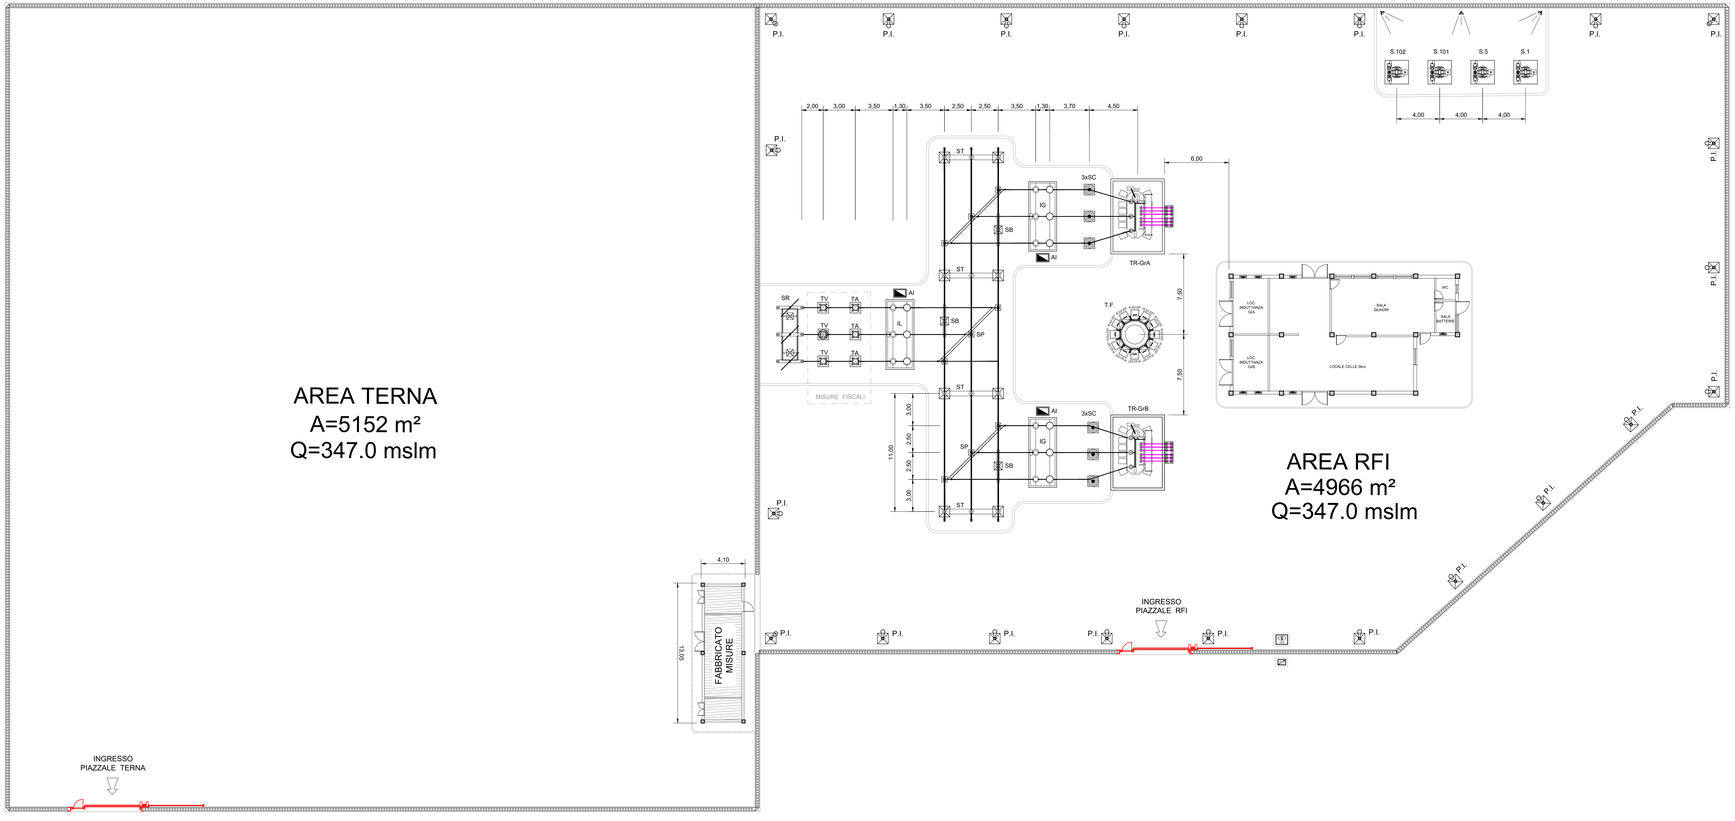

LEGENDA	
S.1^	Sezionatore 3kVcc 1^ fila
S.2^	Sezionatore 3kVcc 2^ fila
SP	Sezionatore AT a pantografo
SR	Sezionatore AT rotativo
TRGrX	Trasformatore di gruppo (A o B)
SC	Scaricatore di sovratensioni lato AT
IL	Interruttore AT con TA
TV	Trasformatore di Tensione
SB	Sostegno portaisolatori bipolare per supporto sbarre
ST	Sostegno portaisolatori tripolare per supporto sbarre
TRIS	Trasformatore di isolamento
AI	Armadio interfaccia enti di piazzale AT
TF	Torre faro h=25m a corona mobile dotata di Proiettori LED

COMMITTENTE:

RFI RETE FERROVIARIA ITALIANA
GRUPPO FERROVIE DELLO STATO ITALIANE

PROGETTAZIONE:

ITALFERR
GRUPPO FERROVIE DELLO STATO ITALIANE

DIRETTRICE FERROVIARIA MESSINA-CATANIA-PALERMO

DIREZIONE TECNICA
INGEGNERIA DELLE TECNOLOGIE
S.O. ENERGIA E TRAZIONE ELETTRICA

PROGETTO DEFINITIVO

NUOVO COLLEGAMENTO PALERMO - CATANIA

RADDOPPIO DELLA TRATTA LERCARA - CALTANISSETTA XIRBI

IMPIANTI SSE - CABINA TE

SSE Marianopoli - Piazzale
Planimetria con Disposizione Apparecchiature

SCALA: 1 : 200

COMMESSA	LOTTO	FASE	ENTE	TIPO DOC.	OPERA/DISCIPLINA	PROGR.	REV.
RS3T	30	D	67	P9	SE0200	001	B

Rev.	Descrizione	Redatto	Data	Verificato	Data	Approvato	Data	Autorizzato Data
A	Emissione Definitiva	P. A. Di Franco	11/2019	P. A. Di Franco	11/2019	A. Barreca	11/2019	G. Guidi Buffarini 06/2021
B	Revisione Generale	G. D'Angelo M. Cannizzaro M. Capodici	06/2021	N. Cipriani	06/2021	A. Barreca	06/2021	ITALFERR S.p.A. U.O. Opere Civili Ing. Guido Guidi Buffarini Ordine Ingegneri Roma n° 17812

File: RS3T30D67P9SE0200001B - PIAZZALE MARIANOPOLI | n. Elab.: 67_SE_14