


LAYOUT STATO DI PROGETTO

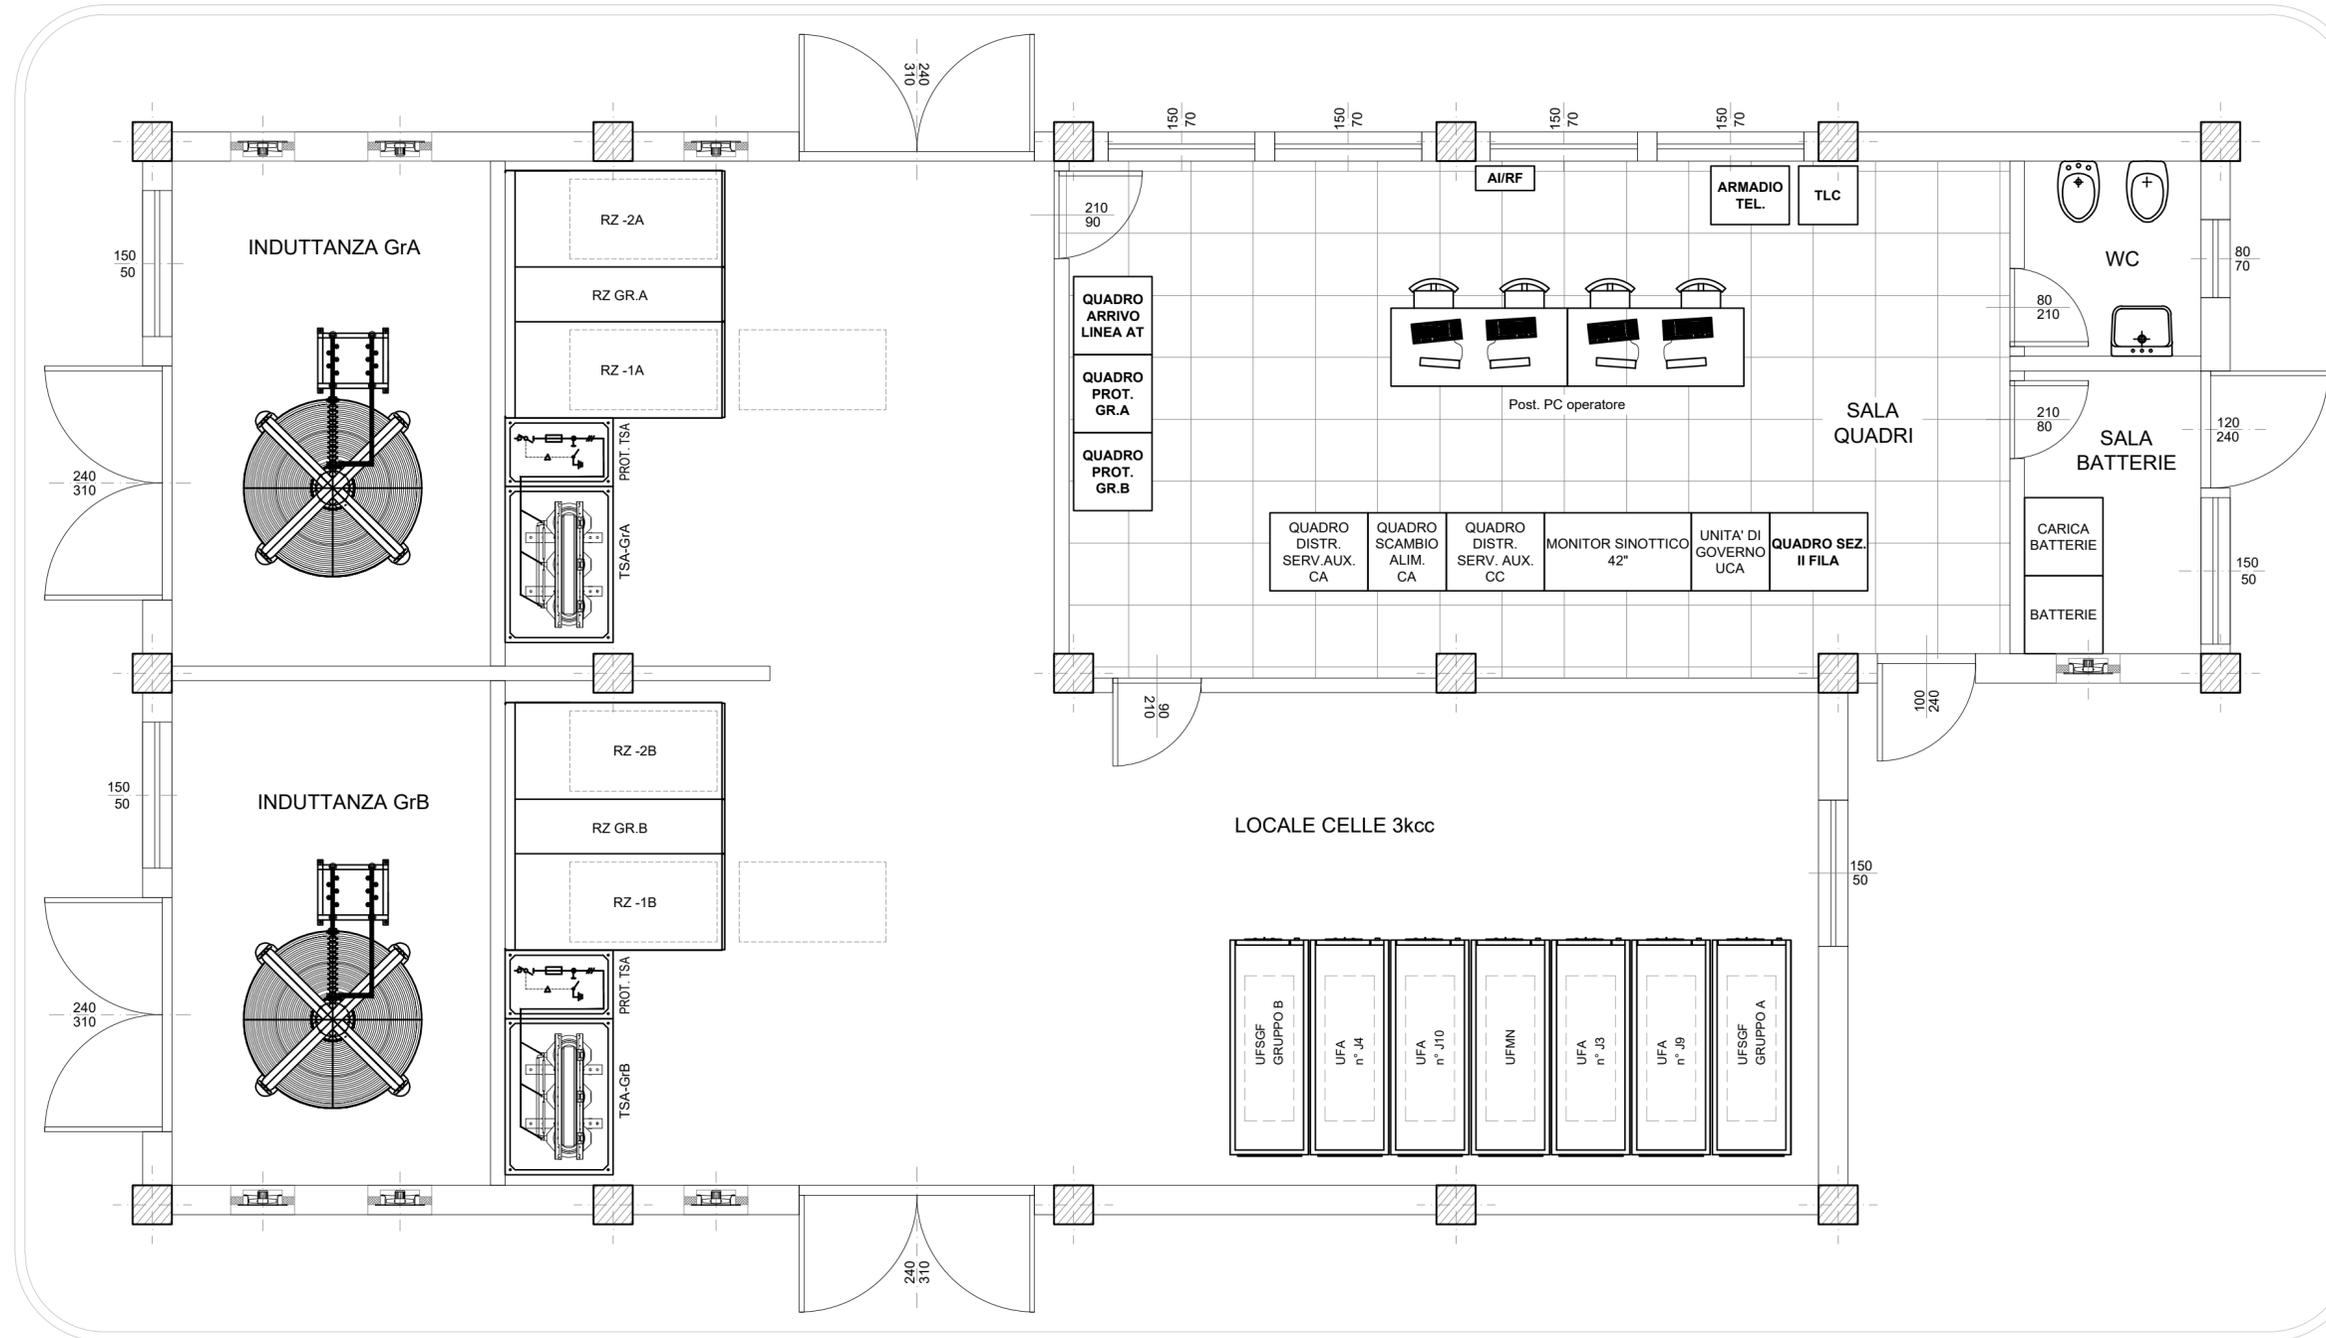

COMMITTENTE:



PROGETTAZIONE:



DIRETTRICE FERROVIARIA MESSINA-CATANIA-PALERMO

DIREZIONE TECNICA
INGEGNERIA DELLE TECNOLOGIE
S.O. ENERGIA E TRAZIONE ELETTRICA

PROGETTO DEFINITIVO

NUOVO COLLEGAMENTO PALERMO - CATANIA
RADDOPPIO DELLA TRATTA LERCARA - CALTANISSETTA XIRBI

IMPIANTI SSE - CABINA TE

SSE di Vallelunga - Fabbricato
Layout con disposizione apparecchiature

SCALA:

1 : 50

COMMESSA LOTTO FASE ENTE TIPO DOC. OPERA/DISCIPLINA Progr. REV.

RS3T 30 D 67 PB SE0100 001 A

Rev.	Descrizione	Redatto	Data	Verificato	Data	Approvato	Data	Autorizzato Data
A	Emissione Definitiva	G. D'Addato M. Cappiello	06/2021	N. Carones C. ...	06/2021	A. Barreca	06/2021	G. Guidi Buffarini 06/2021

ITALFER S.p.A.
U.O. Tecnologie Centro
Ing. Guido Buffarini
Ordine Ingegneri Provincia di Roma
n° 17812