FASE FINALE

PALERMO – FIUMETORTO ARCHITETTURA DI SISTEMA

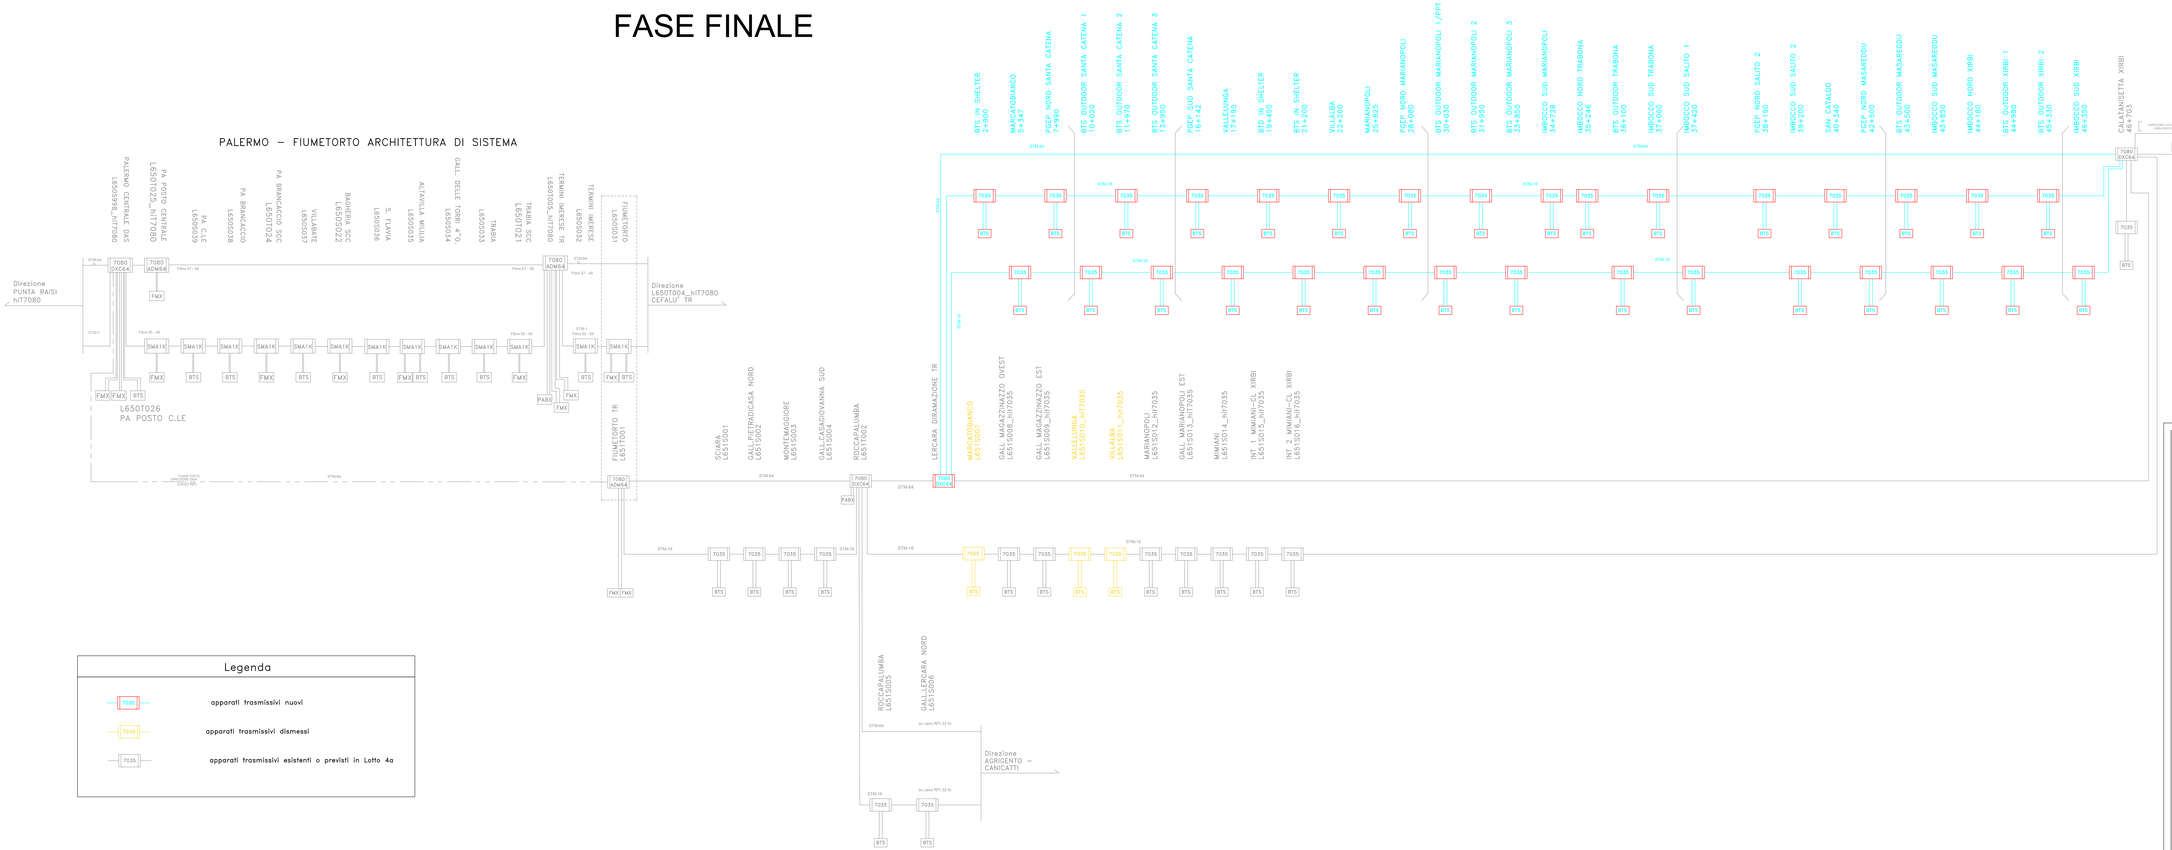

COMMITTENTE:

RFI RETE FERROVIARIA ITALIANA
GRUPPO FERROVIE DELLO STATO ITALIANE

PROGETTAZIONE:

ITALFERR
GRUPPO FERROVIE DELLO STATO ITALIANE

DIRETTRICE FERROVIARIA MESSINA - CATANIA - PALERMO

NUOVO COLLEGAMENTO PALERMO - CATANIA

U.O. TECNOLOGIE SUD

PROGETTO DEFINITIVO

TRATTA LERCARA DIR. - CALTANISSETTA XIRBI (LOTTO 3)

IMPIANTI DI TELECOMUNICAZIONE

ARCHITETTURA DEL SISTEMA SDH

SCALA: 1:

COMMESSA	LOTTO	FASE	ENTE	TIPO DOC.	OPERA/DISCIPLINA	PROGR.	REV.
RS3T	30	D	67	DX	RT0001	001	C

Rev.	Descrizione	Redatto	Data	Verificato	Data	Approvato	Data	Autorizzato Data
A	Emissione esecutiva	A. MASCARI	Dicembre 2014	A. MASCARI	Dicembre 2014	A. Sansone	Dicembre 2014	A. PRESTA Giugno 2020
B	Emissione a seguito aggiornamento	A. MASCARI	Gennaio 2020	A. MASCARI	Gennaio 2020	A. Sansone	Gennaio 2020	
C	Emissione a seguito aggiornamento	A. MASCARI	Giugno 2020	A. MASCARI	Giugno 2020	A. Sansone	Giugno 2020	

File: RS3T30D67RFT0001001C

n. Elab.: 67_TC_02