


LEGENDA

- Cavo Coassiale 1/2"
- Cavo Coassiale 7/8"
- Cavo Coassiale 1" 1/4"
- Cavo alimentazione
- Cavo Radiante 1" 5/8"
- Cavo 16 FO SM

- Antenna donatrice
- D Disaccoppiatore passivo
- Antenna direttiva prosiegua campo
- ST Stazione di testa GSM-P
- SE Stazione di energia
- QLFM Alimentazione da impianti LFM
- RO Remotizzatore Ottico
- BOX Box ottico

GALLERIA SALITO 2 927 m

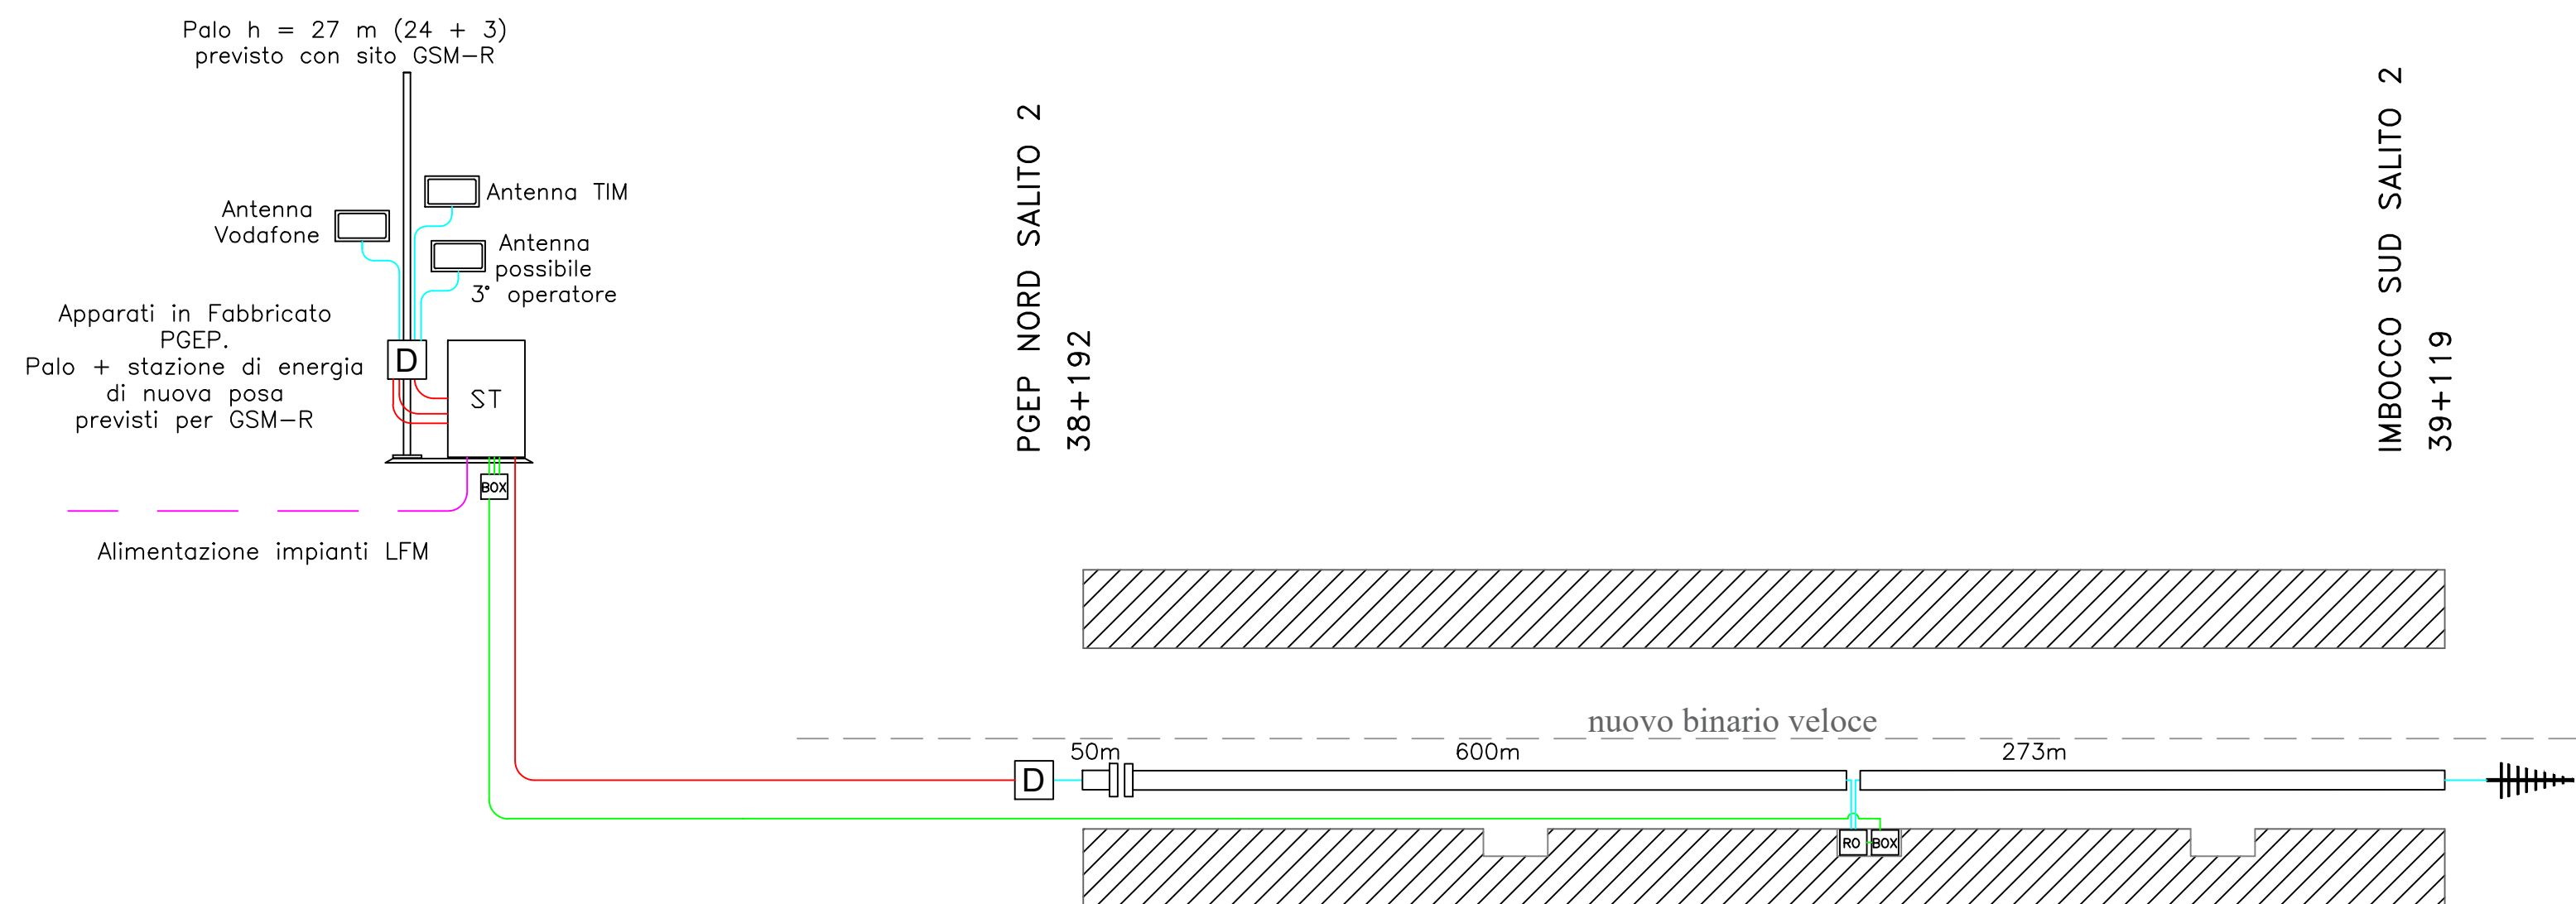

PALERMO

CALTANISSETTA

COMMITTENTE:



PROGETTAZIONE:



DIRETTRICE FERROVIARIA MESSINA - CATANIA - PALERMO
NUOVO COLLEGAMENTO PALERMO - CATANIA

U.O. TECNOLOGIE SUD
PROGETTO DEFINITIVO

TRATTA LERCARA DIR. - CALTANISSETTA XIRBI (LOTTO 3)
 IMPIANTI DI TELECOMUNICAZIONI
 STRUTTURA SCHEMATICA IMPIANTI GSM-P - GALLERIA SALITO 2

SCALA: **1:**

COMMESSA	LOTTO	FASE	ENTE	TIPO DOC.	OPERA/DISCIPLINA	PROGR.	REV.
RS3T	30	D	67	DX	RG0001	003	A

Rev.	Descrizione	Redatto	Data	Verificato	Data	Approvato	Data	Autorizzato Data
A	Emissione esecutiva	G. MOSCATO	Dicembre 2019	A. ANSUINI	Dicembre 2019	A. Ferreca	Dicembre 2019	A. PRESTA Dicembre 2019