


LEGENDA

- Cavo Coassiale 1/2"
- Cavo Coassiale 7/8"
- Cavo Coassiale 1" 1/4"
- Cavo alimentazione
- Cavo Radiante 1"5/8
- Cavo 16 FO SM

- Antenna donatrice
- D Disaccoppiatore passivo
- ||||| Antenna direttiva prosieguo campo
- ST Stazione di testa GSM-P
- SE Stazione di energia
- QLFM Alimentazione da impianti LFM
- RO Remotizzatore Ottico
- BOX Box ottico

GALLERIA MASAREDDU 1.324 m

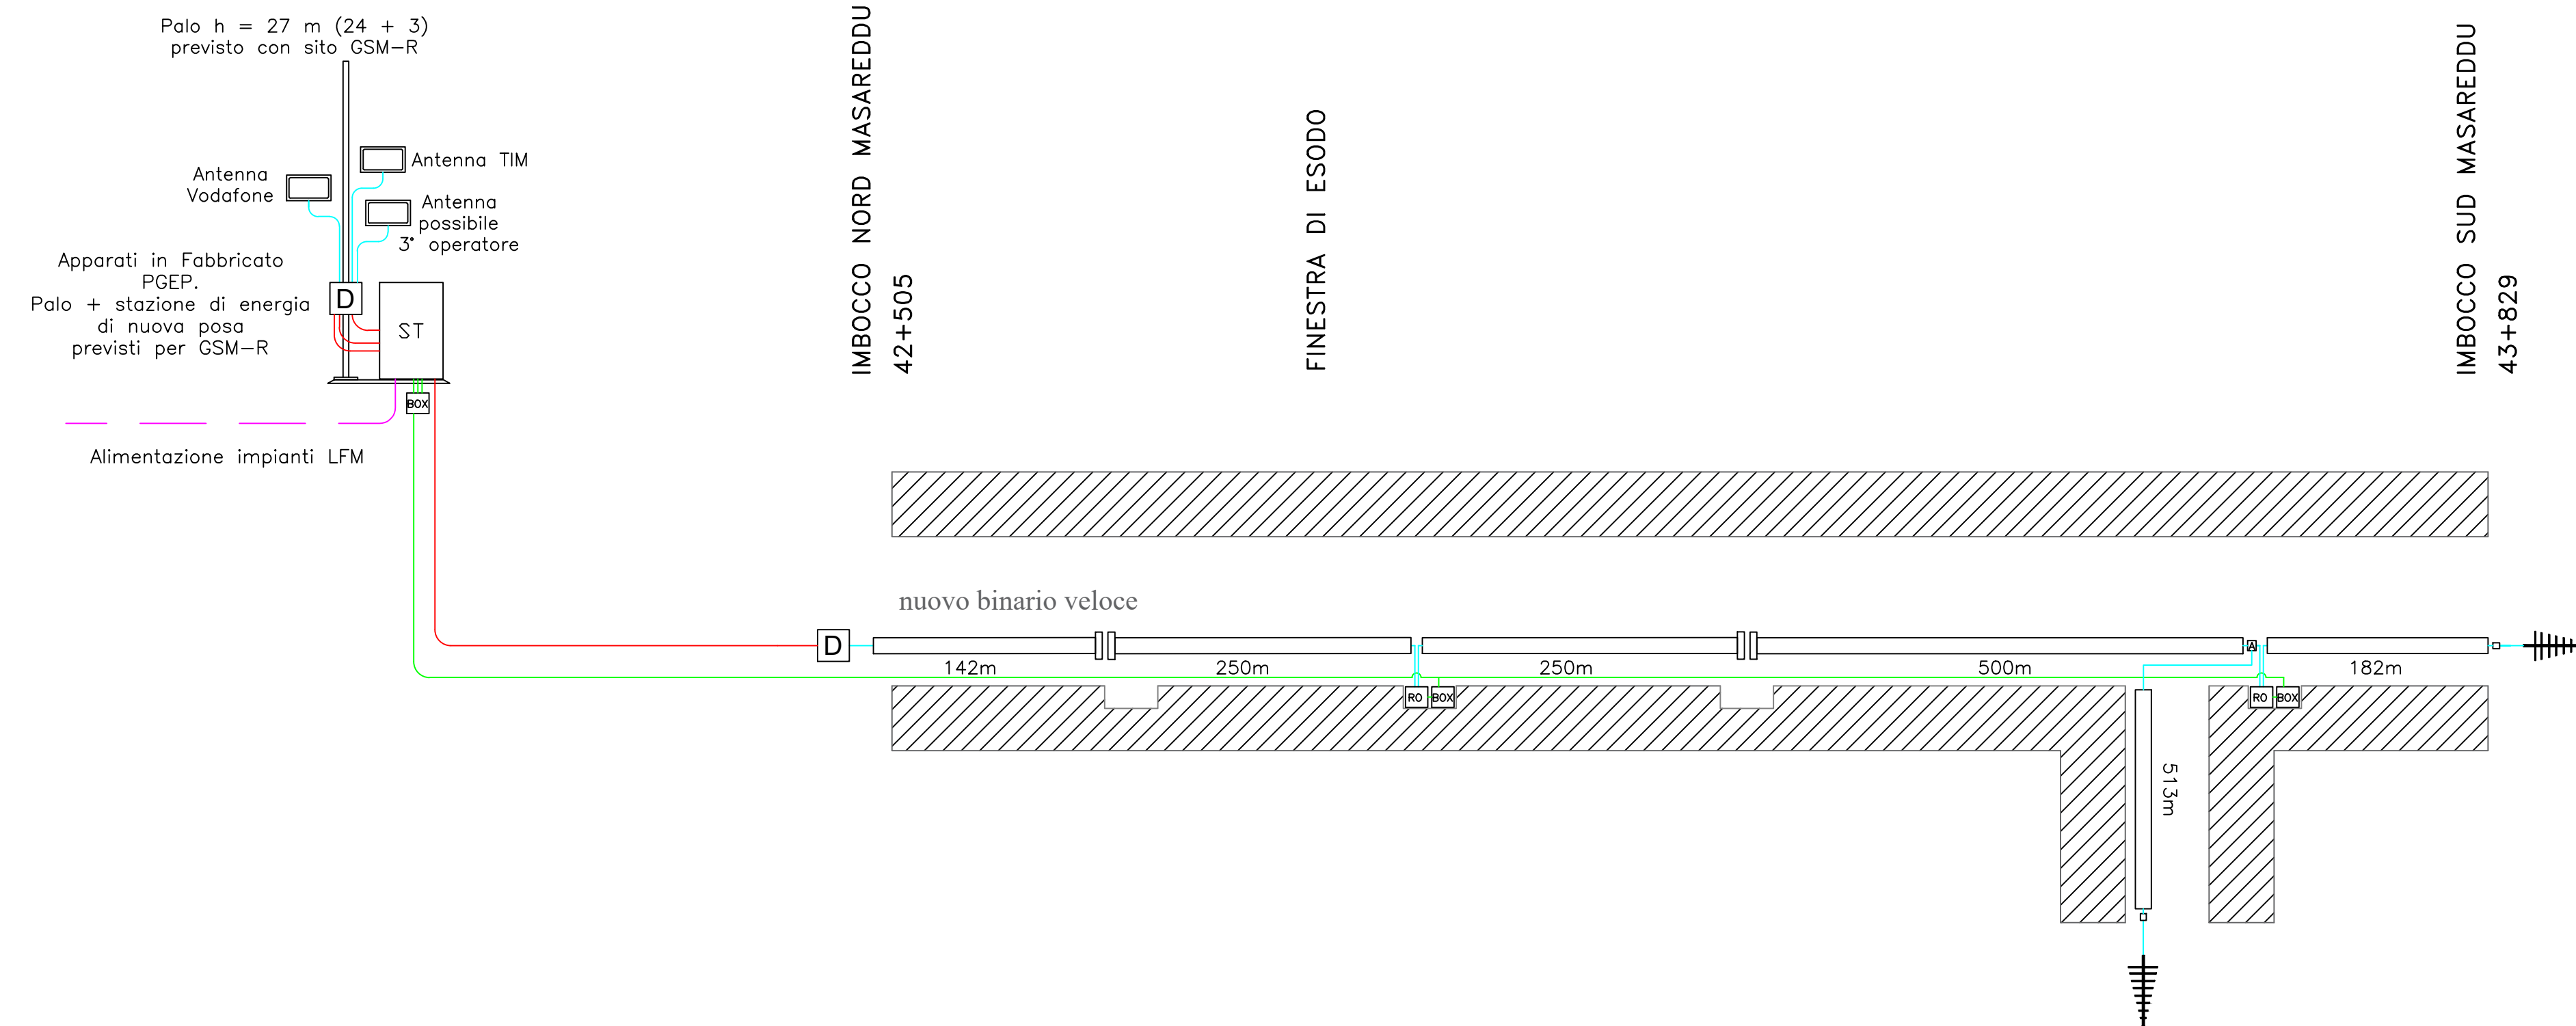

COMMITTENTE:

PROGETTAZIONE:

DIRETTRICE FERROVIARIA MESSINA - CATANIA - PALERMO
NUOVO COLLEGAMENTO PALERMO - CATANIA

U.O. TECNOLOGIE SUD
PROGETTO DEFINITIVO

TRATTA LERCARA DIR. - CALTANISSETTA XIRBI (LOTTO 3)
 IMPIANTI DI TELECOMUNICAZIONI
 STRUTTURA SCHEMATICA IMPIANTI GSM-P - GALLERIA MASAREDDU

SCALA: **1:**

COMMESSA	LOTTO	FASE	ENTE	TIPO DOC.	OPERA/DISCIPLINA	PROGR.	REV.
RS3T	30	D	67	DX	RG0001	004	B

Rev.	Descrizione	Redatto	Data	Verificato	Data	Approvato	Data	Autorizzato Data
A	Emissione esecutiva	G. MOSCATO	Dicembre 2019	A. ANSUINI	Dicembre 2019	A. Barreca	Dicembre 2019	A. PRESTA Gennaio 2020
B	Emissione a seguito aggiornamenti	G. MOSCATO	Gennaio 2020	A. ANSUINI	Gennaio 2020	A. Barreca	Gennaio 2020	A. PRESTA Gennaio 2020