Legenda

- Anello di rete di galleria su Cavo 32 FO SM B2ca,a1a,a1,d1
- Ramificazione STEL su Cavo 32 FO SM B2ca,a1a,a1,d1
- CAVO 16 FO MM B2ca,a1a,a1,d1
- NODE — Nodo di rete
- OpT — Quadro di Tratta – LFM
- ADM — ADM (ADD DROP MULTIPLEXER)
- Switch Gigabit Ethernet L2 — Switch Gigabit Ethernet L2
- Switch/Router L3 Gbit Eth — Switch/Router L3 Gbit Eth
- Convertitore E1/IP

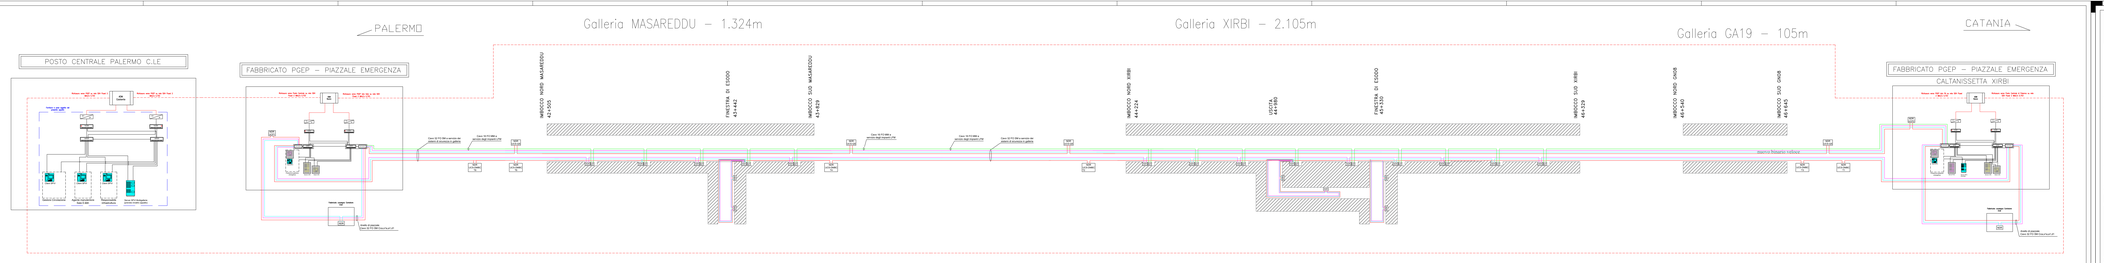
PALERMO
Galleria MASAREDDU – 1.324m
Galleria XIRBI – 2.105m
Galleria GA19 – 105m
CATANIA
POSTO CENTRALE PALERMO C.LE
FABBRICATO PGEP – PIAZZALE EMERGENZA
CALTANISSETTA XIRBI
FABBRICATO PGEP – PIAZZALE EMERGENZA
NODO NORD MASAREDDU 42+500
FINESTRA DI ESODO 42+442
NODO SUD MASAREDDU 42+420
NODO NORD XIRBI 44+224
FINESTRA DI ESODO 44+150
NODO SUD XIRBI 44+129
NODO NORD GA19 45+540
NODO SUD GA19 45+440
Cavo 32 FO SM a servizio del sistema di sicurezza in galleria
Cavo 32 FO MM a servizio del sistema di sicurezza in galleria
Cavo 32 FO SM a servizio del sistema di sicurezza in galleria
Cavo 32 FO MM a servizio del sistema di sicurezza in galleria
asse binario tecnico/uscita
Cavo 32 FO SM a servizio del sistema di sicurezza in galleria
Cavo 32 FO MM a servizio del sistema di sicurezza in galleria