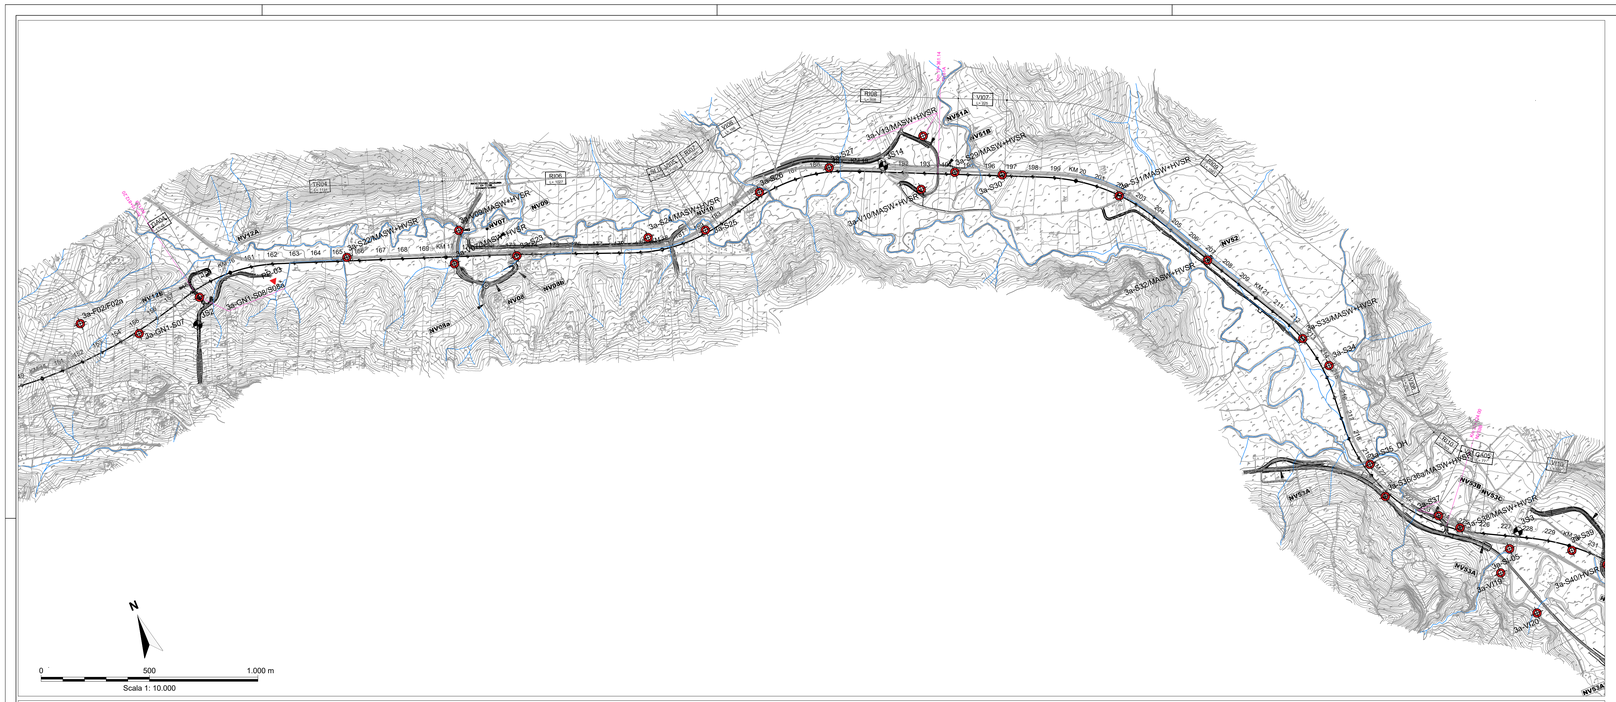

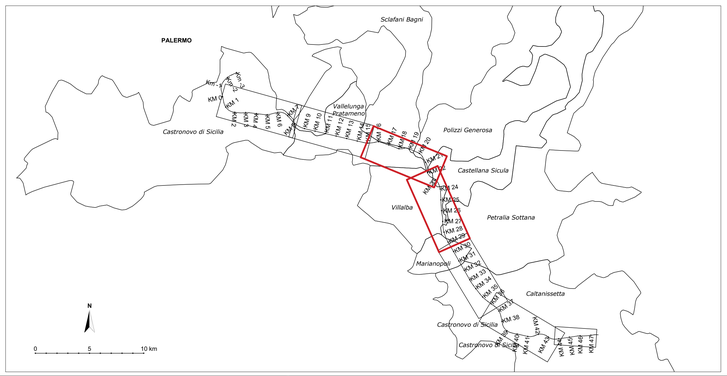

	SIGLA	Profondità	Bilancio gas	Prove permeabilità	Prove pressiometriche e dilatometriche	Piezometro	Piezometro Casagrande	Piezometro Norton	Piezometro Elettrico	Down hole	MASW	HVSR	Inclinometro
SONDAGGI IN LINEA	1a-S01	30		1		1		1			1	1	
	1a-S02	40		1		1		1			1	1	
	1a-S03	40		1						1			
	1a-S101	40		1	1	1		1					
	1a-S102	40		1	1	1		1					
	1a-S05	40		1						1			
	1a-S06	40		1	1	1	1				1	1	
	1a-S07	40		1		1	1				1	1	
	1a-S08	40		1						1			
	1a-S09	40		1	1	1		1			1	1	
	1a-S10	40		1						1			
	1a-S10bis	30		1		1		1			1	1	
	1a-S11	40		1						1			
	1a-S12	40		1	1	1		1					
	1a-S13	40		1						1			
	1a-S14	40		1	1	1	1				1	1	
	1a-S15	40		1		1		1			1	1	
	1a-S17	40		1		1		1					
	1a-S18	40		1		1		1			1	1	
	1a-S19	40		1		1	1						
	1a-S21	40		1		1		1			1	1	
	1a-GN1-S01	30	1	1	1	1		1					
	1a-GN1-S01a	30	1							1			
	1a-GN1-S01b	30	1										1
	1a-GN1-S04	40	1	1	1	1	1						
	1a-GN1-S05	195	1	1	1	1		1					
	1a-GN1-S06	100	1	1	1	1	1						
	1a-GN1-S07	50	1	1	1	1	1						
	1a-GN1-S08	30	1	1	1	1	1						
	1a-GN1-S08a	30	1							1			
	1a-S22	40		1		1		1			1	1	
	1a-S23	30		1		1	1						
	1a-S24	40		1		1		1			1	1	
	1a-S25	40		1	1					1			
	1a-S26	40		1		1	1						
	1a-S27	40		1	1					1			
	1a-S29	40		1		1		1			1	1	
	1a-S30	40		1	1					1			
	1a-S31	30		1		1		1			1	1	
	1a-S32	30		1		1		1			1	1	
	1a-S33	40		1		1		1			1	1	
	1a-S34	40		1		1		1					
	1a-S35	40		1	1					1			
	1a-S36	40		1							1	1	1
	1a-S36a	18				1	1						
	1a-S37	40		1	1					1			
	1a-S38	40		1		1		1			1	1	
	1a-S105	40		1	1	1		1					
	1a-S39	40		1	1					1			
	1a-S40	40		1	1	1		1				1	
	1a-S41	40		1	1					1			
	1a-S42	40		1	1	1		1					
	1a-S43	40		1	1					1			
	1a-S44	40		1	1	1		1				1	
	1a-S45	30		1	1	1		1					
	1a-S46	30		1	1	1		1					
	1a-S46bis	30									1	1	1
	1a-S47	30		1	1					1			
	1a-S48	30		1	1	1		1					
	1a-S49	40		1	1	1		1				1	
	1a-S50	40		1						1			
	1a-S51	40		1	1								
	1a-S52	40		1							1	1	1
	1a-S52a	10				1	1						
	1a-S52bis	30		1	1								
	1a-GN2-S01	30				1	1						
	1a-GN2-S01a	30								1			
	1a-GN2-S01b	30											1
	1a-GN2-S02	45		1	1	1	1						
	1a-GN2-S03	255	1	1	1	1			1				
	1a-GN2-S04	275	1	1	1	1		1					
	1a-GN2-S05	225	1	1	1	1		1					
	1a-GN2-S06	200	1	1	1	1		1					
	1a-GN2-S07	105	1	1	1	1		1					
	1a-GN2-S07b	105								1			
	1a-GN2-S08	30	1	1	1	1	1						
	1a-GN2-S08a	30											1
	1a-GN2-S08b	30								1			
	1a-S53	40		1	1	1		1					
	1a-S54	40		1	1	1		1				1	
	1a-S53bis	30		1	1	1		1					
	1a-S55	40		1	1					1			
	1a-GN3-S01	30	1	1	1	1		1					
	1a-GN3-S01a	30	1							1			
	1a-GN3-S01b	30	1										1
	1a-GN3-S02	150	1	1	1	1		1					
	1a-GN3-S03	30	1	1	1	1	1						
	1a-GN3-S04	50		1	1	1	1						
	1a-GN4-S01	30				1	1						
	1a-GN4-S02	30	1	1	1	1		1					
	1a-GN4-S02a	30	1	1	1					1			
	1a-S56	40		1	1	1		1					
	1a-S56bis	40											
	1a-S57	40		1	1	1		1			1	1	
	1a-GN5-S01	30	1	1	1	1		1					
	1a-GN5-S01a	30	1							1			
	1a-GN5-S01b	30	1										1
	1a-GN5-S03	30	1	1	1	1		1					
	1a-GN5-S03a	30								1			
	1a-GN5-S03b	30											1
	1a-S1-08a	30											1
	1b-S01	30		1		1	1						
	1b-S02	40		1						1			
	1b-S03	40		1	1								1
	1b-S03a	10				1		1					
	1b-S04	30		1		1		1			1	1	
	1b-S05	30		1		1		1					
	1b-S06	40		1						1			
	1b-S07	40		1	1								1
	1b-S07a	10				1	1						
	1b-S08	40		1						1			
	1b-S09	40		1	1	1		1				1	
	1b-GN6-S01	35	1	1	1					1			
	1b-GN6-S01a	35											1
	1b-GN6-S01b	18				1	1						
	1b-GN6-S02	65	1	1	1	1	1						
	1b-GN6-S03	35	1	1	1	1	1						
	1b-GN6-S04	45	1	1	1					1			
	1b-GN6-S04a	32				1	1						
	1b-S10	40		1						1			
	1b-S11	40		1	1	1		1				1	
	1b-S12	40		1						1			
	1b-GN7-S01	35	1	1	1					1			
	1b-GN7-S01a	30											1
	1b-GN7-S01b	30				1	1						
	1b-GN7-S02	40	1	1	1	1	1						
	1b-GN7-S03	40	1	1	1	1	1						
	1b-GN7-S04	50	1	1	1	1	1						
	1b-GN7-S05	30	1	1	1					1			
	1b-GN7-S05a	30											1
	1b-GN7-S05b	25				1	1						
	1b-GN8-S01	30	1	1	1	1	1				1	1	
	1b-S13	30		1		1	1				1	1	
VIABILITA'	1a-V04	40		1		1		1			1	1	
	1a-V04bis	30		1		1		1			1	1	
	1a-V05	40		1		1		1			1	1	
	1a-V07	40		1		1		1			1	1	
	1a-V09	40		1		1		1			1	1	
	1a-V10	40		1		1		1			1	1	
	1a-V11	40		1		1		1			1	1	
	1a-S1-03	30		1	1	1		1					
	1a-S1-04	40		1	1	1	1						
	1a-S1-04a	40											1
	1a-S1-06	30		1	1	1	1						
	1a-S1-06a	30											1
	1a-S1-07	30		1	1	1	1						
	1a-S1-07a	30											1
	1a-S1-08	30		1	1	1	1						
	1a-S1-09	30		1	1	1	1						
	1a-S1-09a	30											1
	1a-V13	40		1	1					1			
	1a-V20	40		1	1	1		1					
	1a-V21	40		1	1					1			
	1a-V22	40		1	1	1		1					
	1a-V23	30		1	1	1		1					
	1b-V16	30		1		1	1						
	1b-V18	30		1		1	1						
	1b-S1-10	30		1	1	1	1						
	1b-S1-10a	30											1
	1b-S1-V08	30		1		1	1						
	1b-S1-V09	40		1	1	1	1						
	1a-S1-13	30											
	1b-V19	35				1	1						
	1b-V20	40								1			
	1b-V21	35											1
	1b-V21a	35				1	1						
FINESTRE	1a-F01	125	1	1	1	1			1				
	1a-F02	30	1	1	1	1	1						
	1a-F02a	30	1							1			
	1a-F03	30	1	1	1	1	1						
	1a-F03a	30								1			
	1a-F04	90	1	1	1	1	1						
	1b-F01	30	1	1	1					1			
	1b-F01a	15				1	1						
	1b-F01b	25											1
	1b-F02	70	1	1	1	1	1						
	1b-F03	30	1	1	1	1	1						
	1b-F03a	30								1			
	1b-F04	80	1	1	1	1	1						

LEGENDA

Campagna indagini Progetto Definitivo 2019

- 3a-XXX Sondaggio ditta GEOTEC
- 3a-XXX Sondaggio ditta GEOGAV
- 3a-XXX Sondaggio ditta GEORAS
- 3a-XXX Sondaggio ditta SIDERCEM
- 3a-XXX Sondaggio ditta SONDEDILE
- 3a-XXX Sondaggio ditta VINCENZETTO

ANNO

2013	2018 (PP)	2019 (PD)	
S3	3S3	3a-S30	Sondaggio a carotaggio continuo. Il codice sondaggio riporta l'eventuale abbinamento del foro carotato con un foro per prova Down-Hole e/o con un foro per l'installazione di inclinometro (lettere "a" e "b").
		S3_a S3_b	Localizzazione linea sismica (a) o elettrica (b).
MASW3			Localizzazione MASW. Nel 2019 le prove MASW sono localizzate in prossimità di alcuni sondaggi: a presenza di MASW è localizzata nel codice sondaggio.
		PP-01	Prova penetrometrica CPTU
		PZ-01	Pozzetto geognostico

COMMITTENTE:

RFI RETE FERROVIARIA ITALIANA
GRUPPO FERROVIE DELLO STATO ITALIANE

PROGETTAZIONE:

ITALFERR
GRUPPO FERROVIE DELLO STATO ITALIANE

DIRETTRICE FERROVIARIA MESSINA - CATANIA - PALERMO

NUOVO COLLEGAMENTO PALERMO - CATANIA

U.O. GEOLOGIA TECNICA, DELL'AMBIENTE E DEL TERRITORIO

PROGETTO DEFINITIVO

TRATTA LERCARA - CALTANISSETTA XIRBI

CARTA DELLE INDAGINI

TAVOLA 2 DI 3

SCALA: 1:10.000

COMMESSA	LOTTO	FASE	ENTE	TIPO DOC.	OPERA/DISCIPLINA	PROGR.	REV.
RS3T	30	D	69	N4	GE0005	002	C

Rev.	Descrizione	Redatto	Data	Verificato	Data	Approvato	Data	Autorizzato Data
A	Emissione Esecutiva	Rocksoil	Dic 19	F. Romano	Dic 19	A. Barreca	Dic 19	M. Comedini Apr 20
B	Emissione Esecutiva	Rocksoil	Gen 20	F. Romano	Gen 20	A. Barreca	Gen 20	Dott. Geol. Massimo Comedini Ordine Geologi Sicilia n.549
C	Emissione Esecutiva	Rocksoil	Apr 20	F. Romano	Apr 20	A. Barreca	Apr 20	

File: n. Elab.: 69_121