


LEGENDA	
	CB - CANTIERE BASE
	CO - CANTIERE OPERATIVO
	AT - AREA TECNICA
	AS - AREA DI STOCCAGGIO
	DT - DEPOSITO TEMPORANEO
	AR - CANTIERE DI ARMAMENTO/ELETTRIFICAZIONE
	CT - CANTIERE PER ATTREZZAGGIO TECNOLOGICO
	DEMOLIZIONI
	FRONTE DI AVANZAMENTO IN GALLERIA - SCAVO TRADIZIONALE
	FRONTE DI AVANZAMENTO IN GALLERIA - SCAVO MECCANIZZATO
	DIREZIONI
	OPERE IN PROGETTO
	LINEA FERROVIARIA IN PROGETTO
	OPERE IN PROGETTO APPARTENENTI AD ALTRI LOTTI FUNZIONALI
	LINEA FERROVIARIA ESISTENTE
	VIABILITA' PRIMARIA (A19 PA-CT)
	VIABILITA' PRINCIPALE
	VIABILITA' SECONDARIA O LOCALE
	PISTA DI CANTIERE
	STRADA PODERALE
	ACCESSO AI CANTIERI
	AREA DI LAVORO
	AREA DI LAVORO IN GALLERIA
	CORSI D'ACQUA

MITIGAZIONI			
	BAGNATURA PIAZZALE		SPAZZIATURA PISTE
	BAGNATURA PISTE		BARRIERE ANTIRUMORE DI CANTIERE

RICETTORI			
	COMMERCIALE E SERVIZI		RESIDENZIALE
	PERTINENZA F.S.		RUDERI, DISMESSI, BOX E DEPOSITI
	FABBRICATI ESPROPRIARIAN DEMOLIZIONE		INDUSTRIALE ED ARTIGIANALE
	AREE ESPANSIONE URBANISTICA DA PRG COMUNALE		

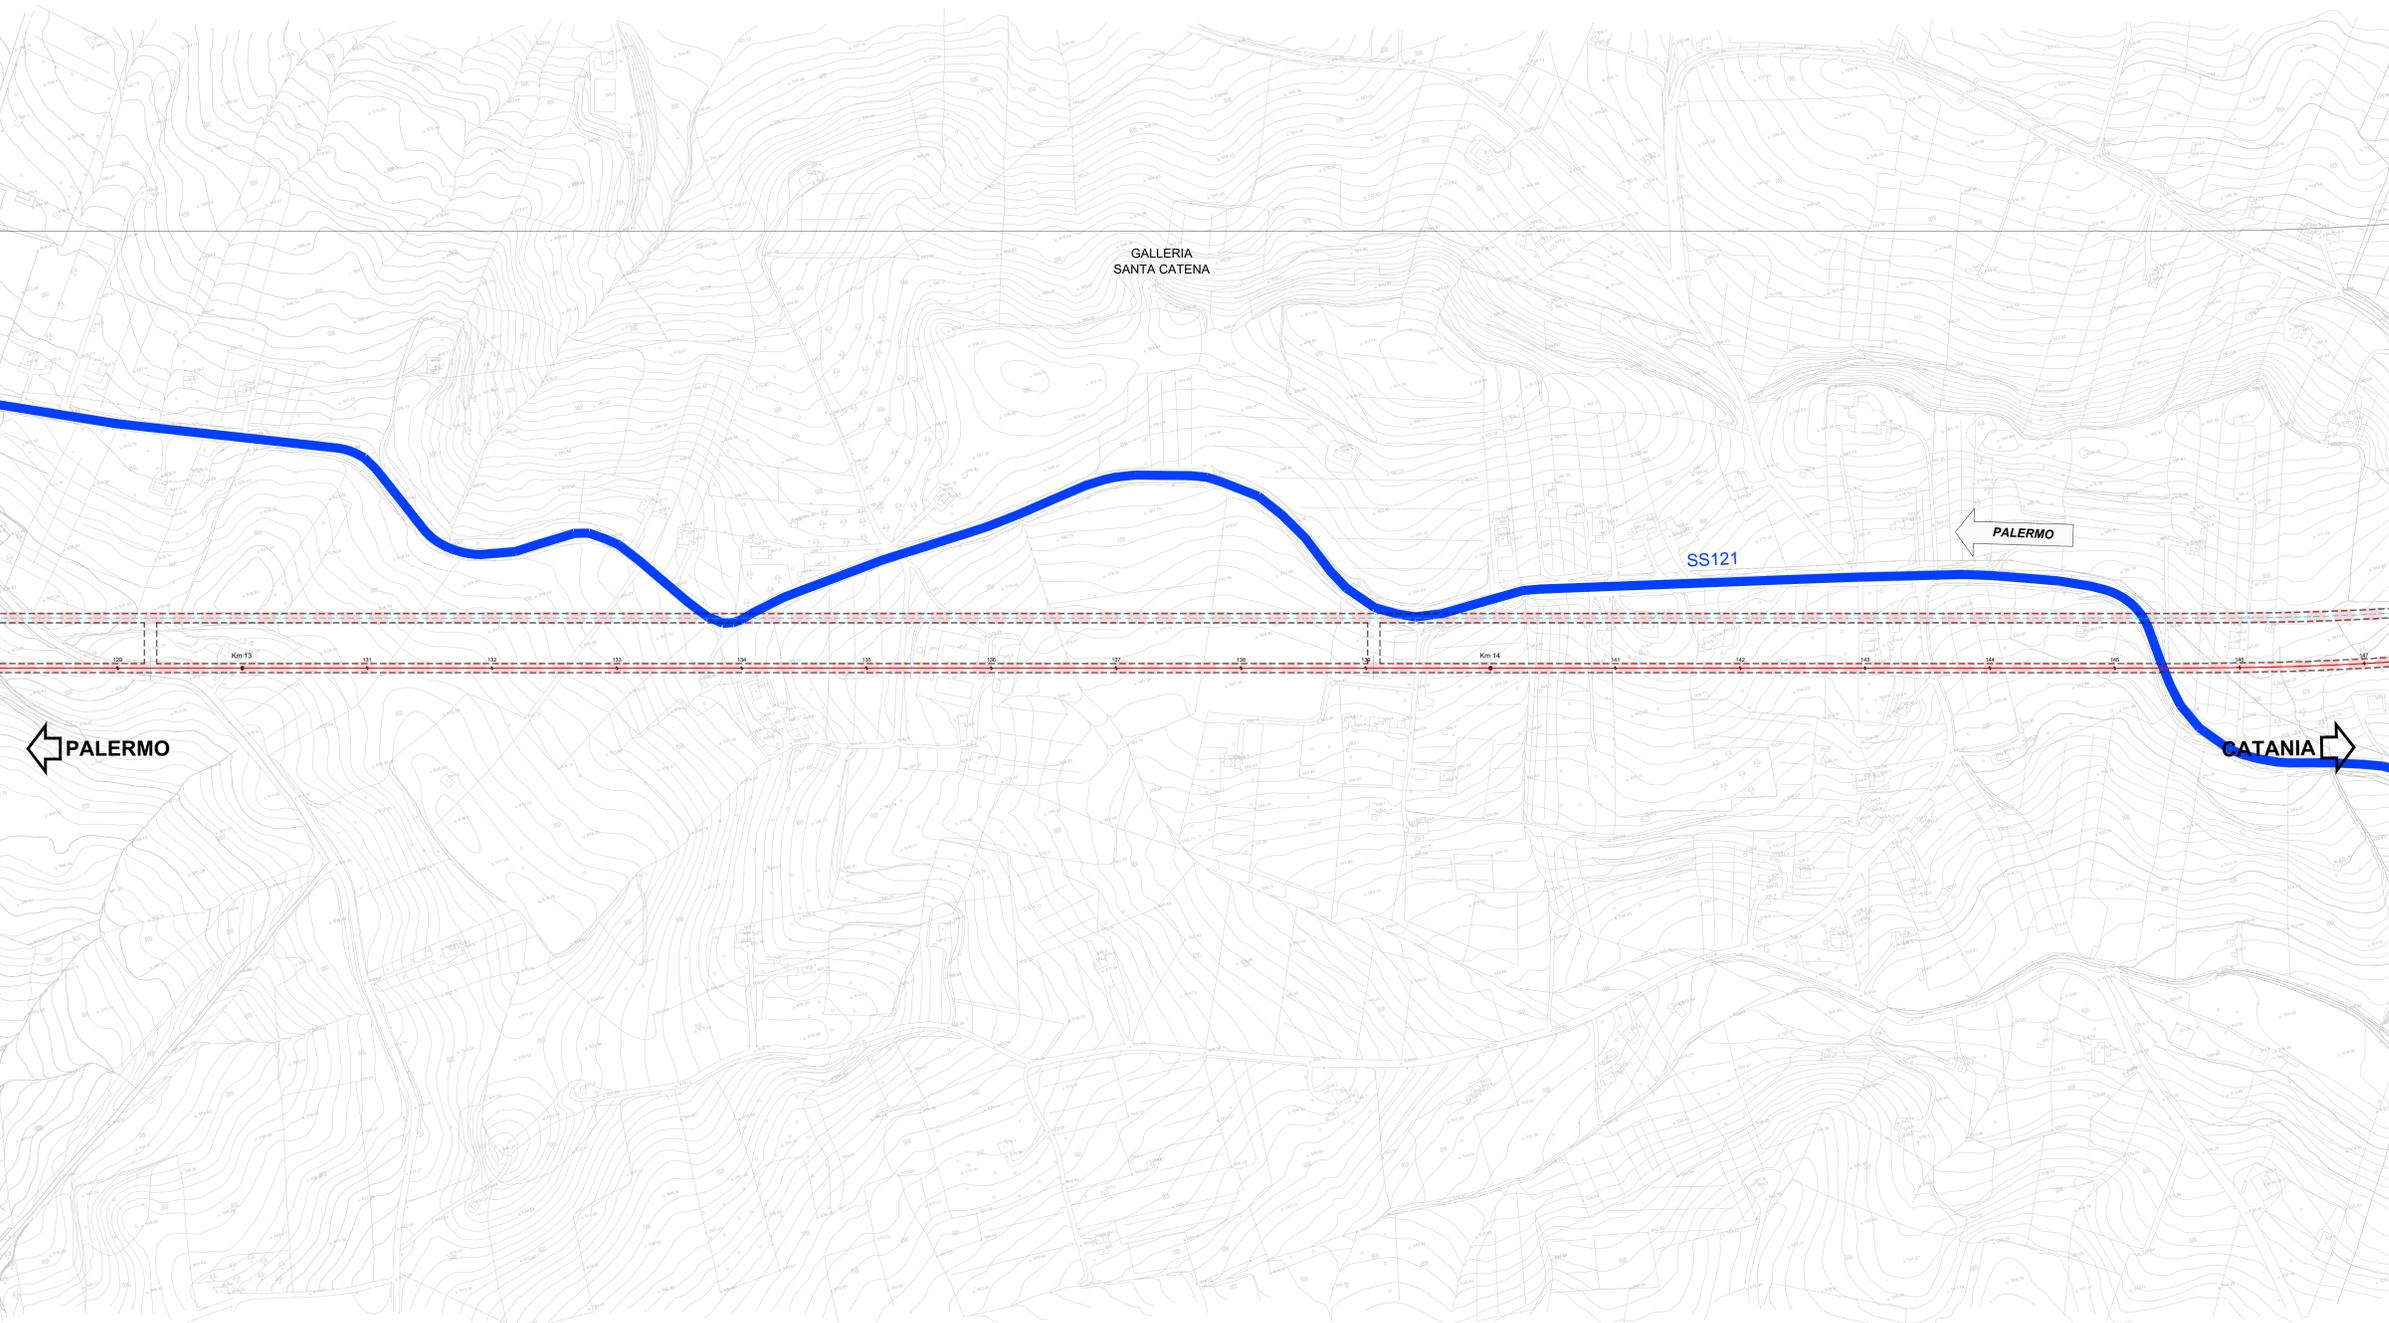

COMMITTENTE:

PROGETTAZIONE:

U.O. GEOLOGIA TECNICA, DELL'AMBIENTE E DEL TERRITORIO

PROGETTO DEFINITIVO

TRATTA LERCARDIRETTRICE FERROVIARIA MESSINA - CATANIA - PALERMO

NUOVO COLLEGAMENTO PALERMO - CATANIA

TRATTA LERCARA DIRAMAZIONE - CALTANISSETTA XIRBI (LOTTO 3)

PROGETTO AMBIENTALE DELLA CANTIERIZZAZIONE

Planimetria localizzazione interventi di mitigazione - Tav. 9/29

SCALA: 1:2000

COMMESSA	LOTTO	FASE	ENTE	TIPO DOC.	OPERA/DISCIPLINA	PROGR.	REV.
RS3T	30	D	69	P6	CA0000	009	B

Rev.	Descrizione	Redatto	Data	Verificato	Data	Approvato	Data	Autorizzato Data
A	Emissione esecutiva	Smilgna	Aprile 2020	S. Vivaldi	Aprile 2020	A. Berra	Aprile 2020	5. Maggio 2021
B	Emissione esecutiva aggiornata per VACDS	Smilgna	Giugno 2021	S. Vivaldi	Giugno 2021	A. Berra	Giugno 2021	5. Maggio 2021