

**LEGENDA**


CB - CANTIERE BASE	LINEA FERROVIARIA IN PROGETTO
CO - CANTIERE OPERATIVO	OPERE IN PROGETTO APPARTENENTI AD ALTRI LOTTI FUNZIONALI
AT - AREA TECNICA	LINEA FERROVIARIA ESISTENTE
AS - AREA DI STOCCAGGIO	VIABILITA' PRIMARIA (A19 PA-CT)
DT - DEPOSITO TEMPORANEO	VIABILITA' PRINCIPALE
AR - CANTIERE DI ARMAMENTO/ELETTRIFICAZIONE	VIABILITA' SECONDARIA O LOCALE
CT - CANTIERE PER ATTREZZAGGIO TECNOLOGICO	PISTA DI CANTIERE
DEMOLIZIONI	STRADA PODERALE
FRONTE DI AVANZAMENTO IN GALLERIA - SCAVO TRADIZIONALE	ACCESSO AI CANTIERI
FRONTE DI AVANZAMENTO IN GALLERIA - SCAVO MECCANIZZATO	AREA DI LAVORO
DIREZIONI	AREA DI LAVORO IN GALLERIA
OPERE IN PROGETTO	CORSI D'ACQUA

**MITIGAZIONI**

Simbolo	Descrizione	Simbolo	Descrizione
[Pattern]	BAGNATURA PIAZZALE	[Pattern]	SPAZZOLATURA PISTE
[Pattern]	BAGNATURA PISTE	[Pattern]	BARRIERE ANTIRUMORE DI CANTIERE

**RICETTORI**

Colore	Descrizione	Colore	Descrizione
[Color]	COMMERCIALE E SERVIZI	[Color]	RESIDENZIALE
[Color]	PERTINENZA F.S.	[Color]	RUDERI, DISMESSI, BOX E DEPOSITI
[Color]	FABBRICATI ESPROPRIARI DEMOLIZIONE	[Color]	INDUSTRIALE ED ARTIGIANALE
[Color]	AREE ESPANSIONE URBANISTICA DA PRG COMUNALE		

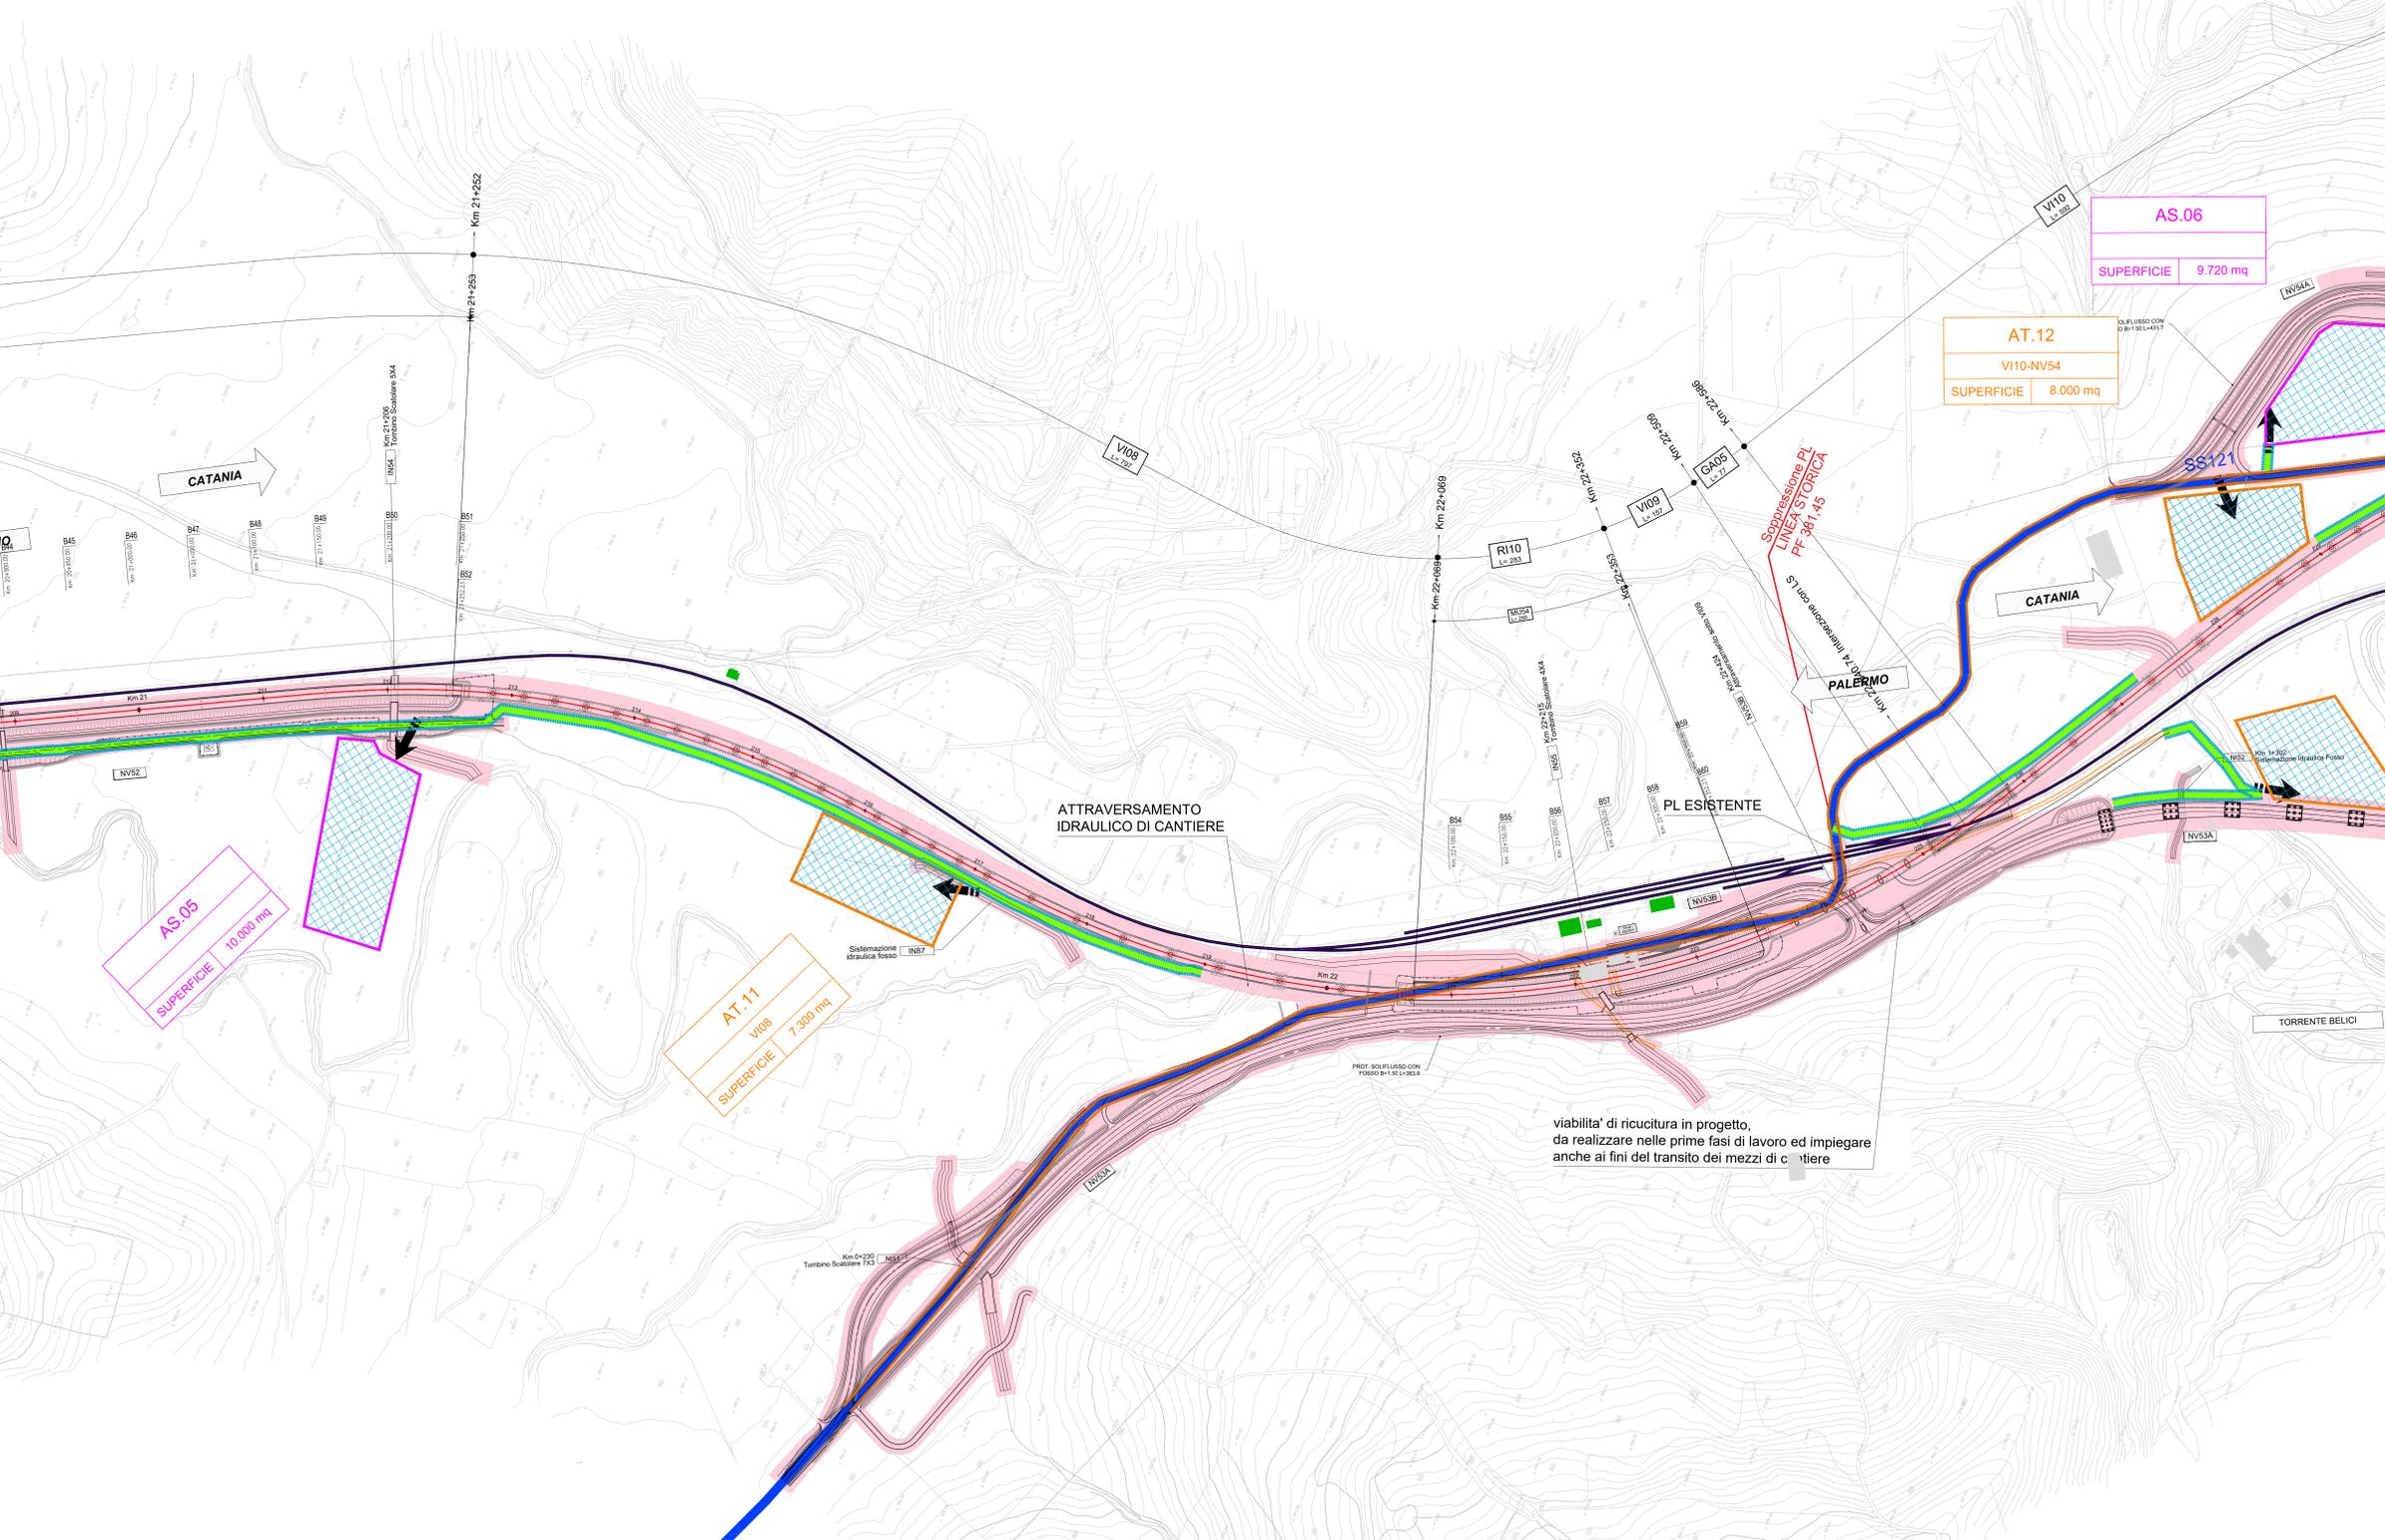

viabilità di ricucitura in progetto, da realizzare nelle prime fasi di lavoro ed impiegare anche ai fini del transito dei mezzi di cantiere

COMMITTENTE: **RFI** RETE FERROVIARIA ITALIANA GRUPPO FERROVIE DELLO STATO ITALIANE

PROGETTAZIONE: **ITALFER** GRUPPO FERROVIE DELLO STATO ITALIANE

**U.O. GEOLOGIA TECNICA, DELL'AMBIENTE E DEL TERRITORIO**

**PROGETTO DEFINITIVO**

**TRATTA LERCARDIRETTRICE FERROVIARIA MESSINA - CATANIA - PALERMO**

**NUOVO COLLEGAMENTO PALERMO - CATANIA**

**TRATTA LERCARA DIRAMAZIONE - CALTANISSETTA XIRBI (LOTTO 3)**

PROGETTO AMBIENTALE DELLA CANTIERIZZAZIONE

Planimetria localizzazione interventi di mitigazione - Tav. 14/29

SCALA: 1:2000

COMMESSA	LOTTO	FASE	ENTE	TIPO DOC.	OPERA/DISCIPLINA	PROGR.	REV.
RS3T	30	D	69	P6	CA0000	014	B

Rev.	Descrizione	Redatto	Data	Verificato	Data	Approvato	Data	Autorizzato Data
A	Emissione esecutiva	Stagnola	Aprile 2020	S. Vignoli	Aprile 2020	A. Barone	Aprile 2020	5. Maggio 2021
B	Emissione esecutiva aggiornata per VACOS	Stagnola	Giugno 2021	S. Vignoli	Giugno 2021	A. Barone	Giugno 2021	5. Maggio 2021