


LEGENDA	
	CB - CANTIERE BASE
	CO - CANTIERE OPERATIVO
	AT - AREA TECNICA
	AS - AREA DI STOCCAGGIO
	DT - DEPOSITO TEMPORANEO
	AR - CANTIERE DI ARMAMENTO/ELETTRIFICAZIONE
	CT - CANTIERE PER ATTREZZAGGIO TECNOLOGICO
	DEMOLIZIONI
	FRONTE DI AVANZAMENTO IN GALLERIA - SCAVO TRADIZIONALE
	FRONTE DI AVANZAMENTO IN GALLERIA - SCAVO MECCANIZZATO
	DIREZIONI
	OPERE IN PROGETTO
	LINEA FERROVIARIA IN PROGETTO
	OPERE IN PROGETTO APPARTENENTI AD ALTRI LOTTI FUNZIONALI
	LINEA FERROVIARIA ESISTENTE
	VIABILITA' PRIMARIA (A19 PA-CT)
	VIABILITA' PRINCIPALE
	VIABILITA' SECONDARIA O LOCALE
	PISTA DI CANTIERE
	STRADA PODERALE
	ACCESSO AI CANTIERI
	AREA DI LAVORO
	AREA DI LAVORO IN GALLERIA
	CORSI D'ACQUA

MITIGAZIONI	
	BAGNATURA PIAZZALE
	BAGNATURA PISTE
	SPAZZOLATURA PISTE
	BARRIERE ANTIRUMORE DI CANTIERE

RICETTORI	
	COMMERCIALE E SERVIZI
	PERTINENZA F.S.
	FABBRICATI ESPROPRIATI/IN DEMOLIZIONE
	AREE ESPANSIONE URBANISTICA DA PRG COMUNALE
	RESIDENZIALE
	RUDERI, DISMESSI, BOX E DEPOSITI
	INDUSTRIALE ED ARTIGIANALE

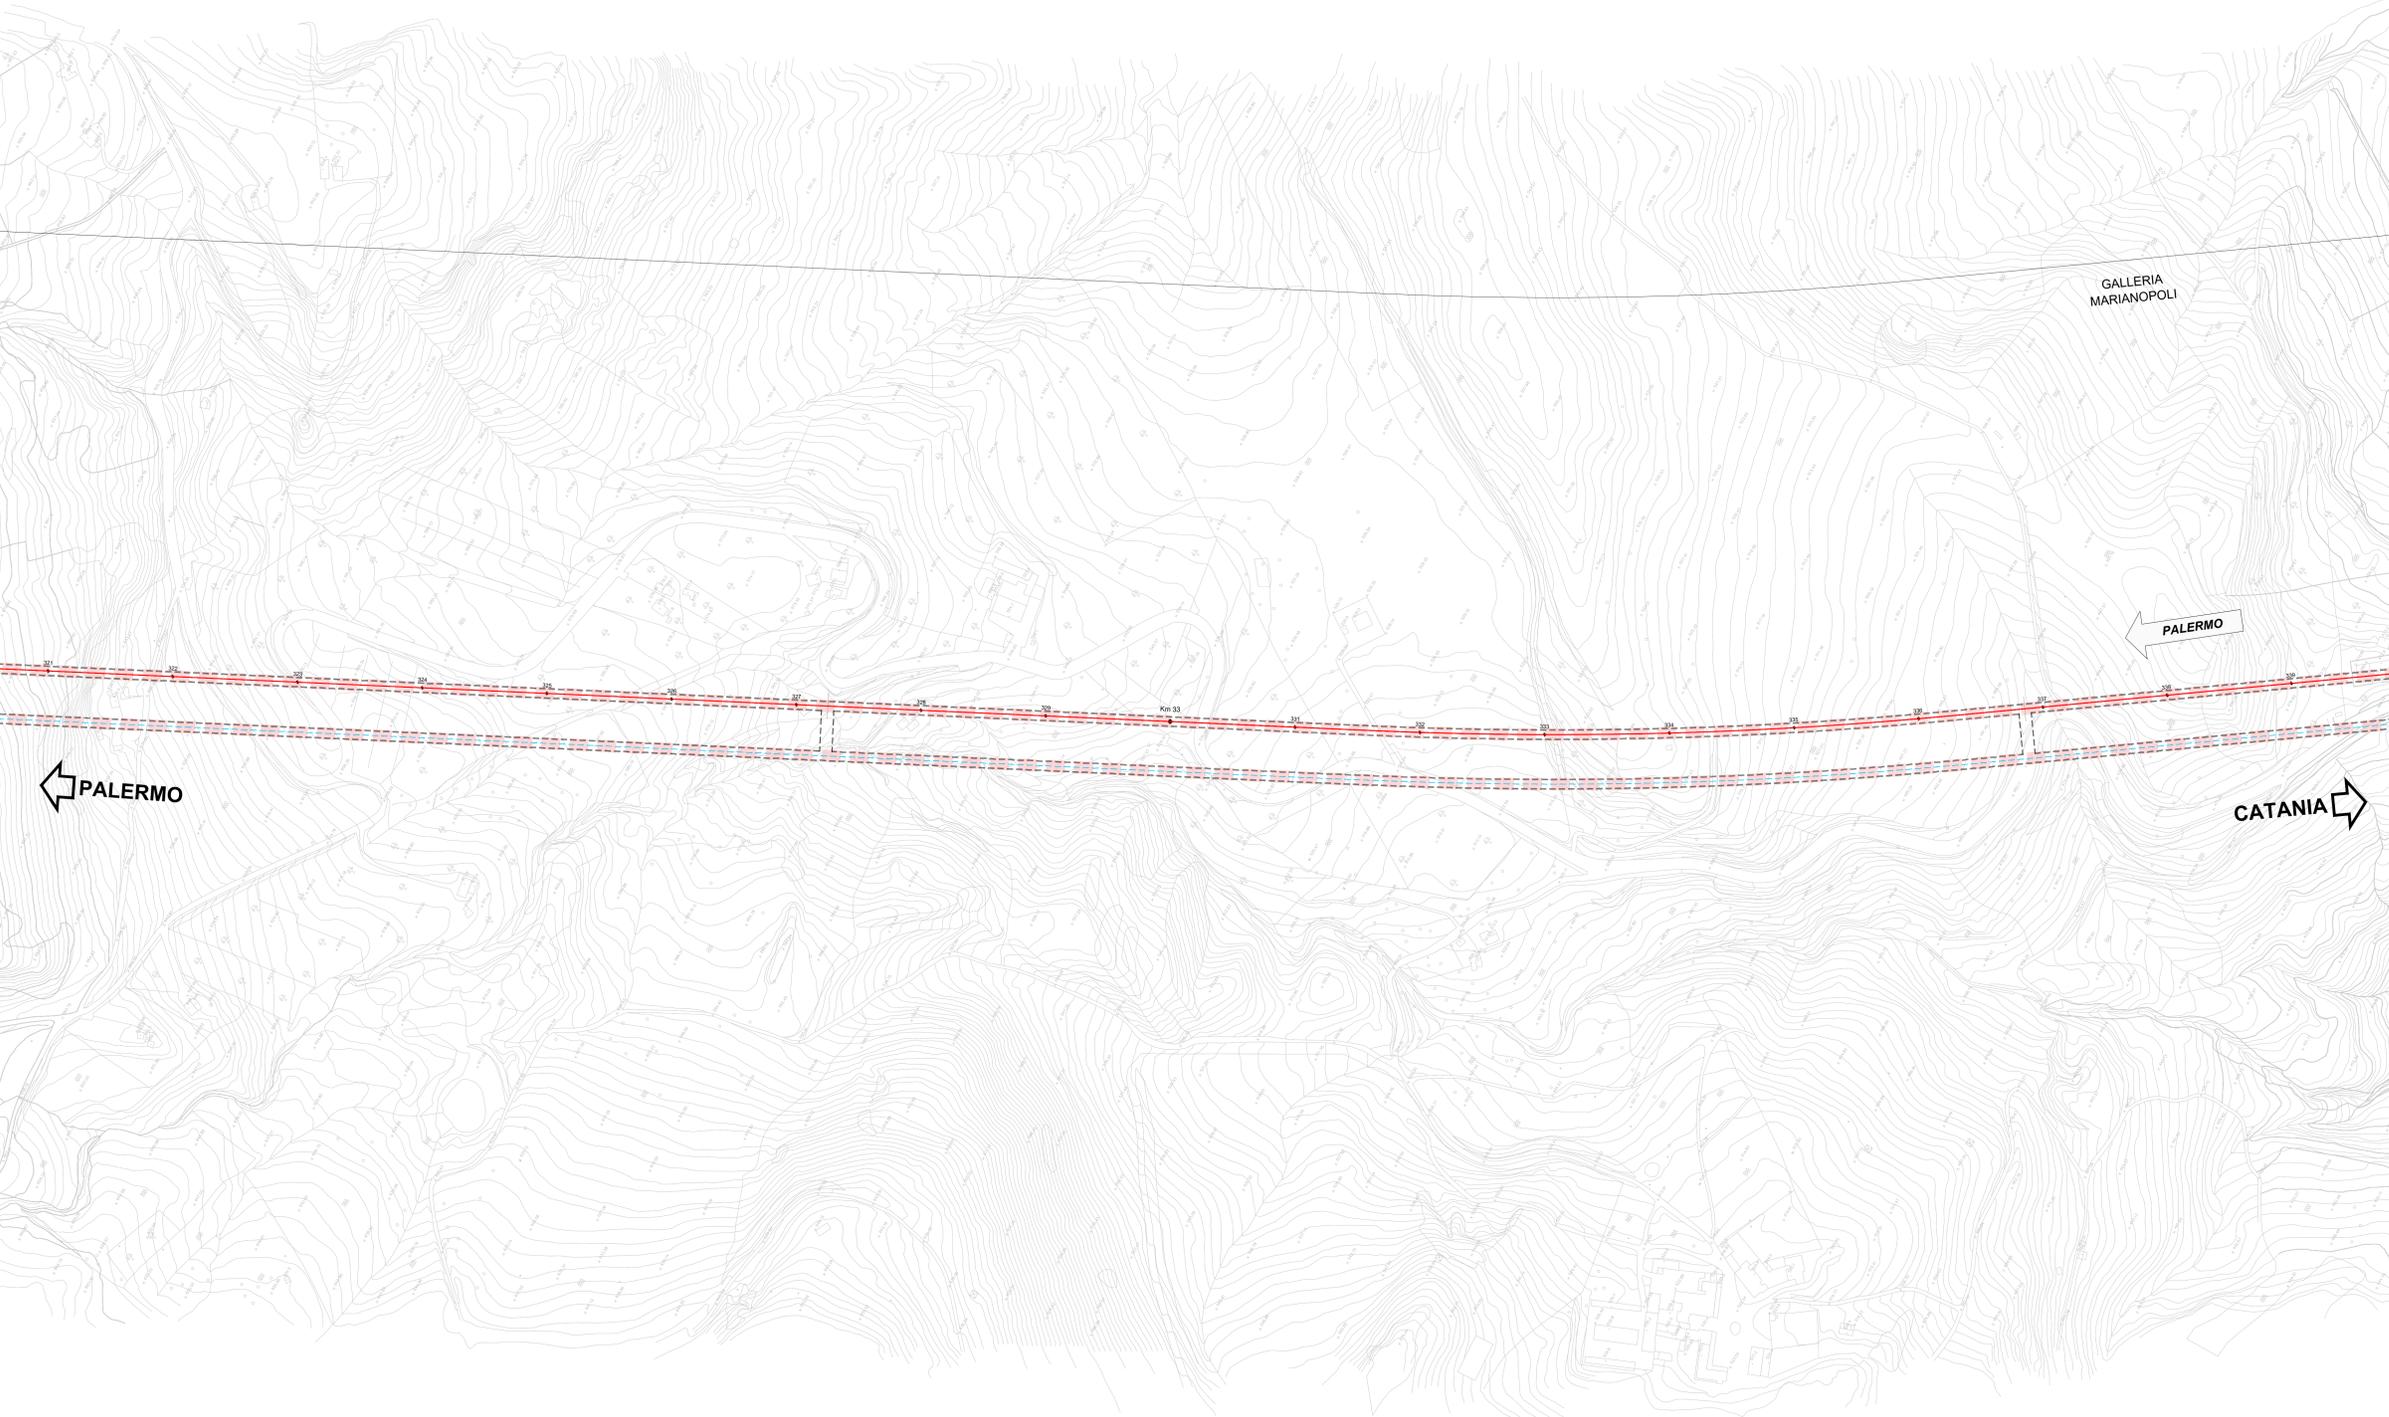

COMMITTENTE:

PROGETTAZIONE:

**U.O. GEOLOGIA TECNICA, DELL'AMBIENTE E DEL TERRITORIO**

**PROGETTO DEFINITIVO**

**TRATTA LERCARDIRETTRICE FERROVIARIA MESSINA - CATANIA - PALERMO**

**NUOVO COLLEGAMENTO PALERMO - CATANIA**

**TRATTA LERCARA DIRAMAZIONE - CALTANISSETTA XIRBI (LOTTO 3)**

PROGETTO AMBIENTALE DELLA CANTIERIZZAZIONE

Planimetria localizzazione interventi di mitigazione - Tav. 21/29

SCALA: 1:2000

COMMESSA	LOTTO	FASE	ENTE	TIPO DOC.	OPERA/DISCIPLINA	PROGR.	REV.
RS3T	30	D	69	P6	CA0000	021	B

Rev.	Descrizione	Redatto	Data	Verificato	Data	Approvato	Data	Autorizzato Data
A	Emissione esecutiva	S. Virelli	Aprile 2020	A. Sereca	Aprile 2020			6. Palazzo
B	Emissione esecutiva aggiornata per VACDS	S. Virelli	Giugno 2021	A. Sereca	Giugno 2021			Giugno 2021