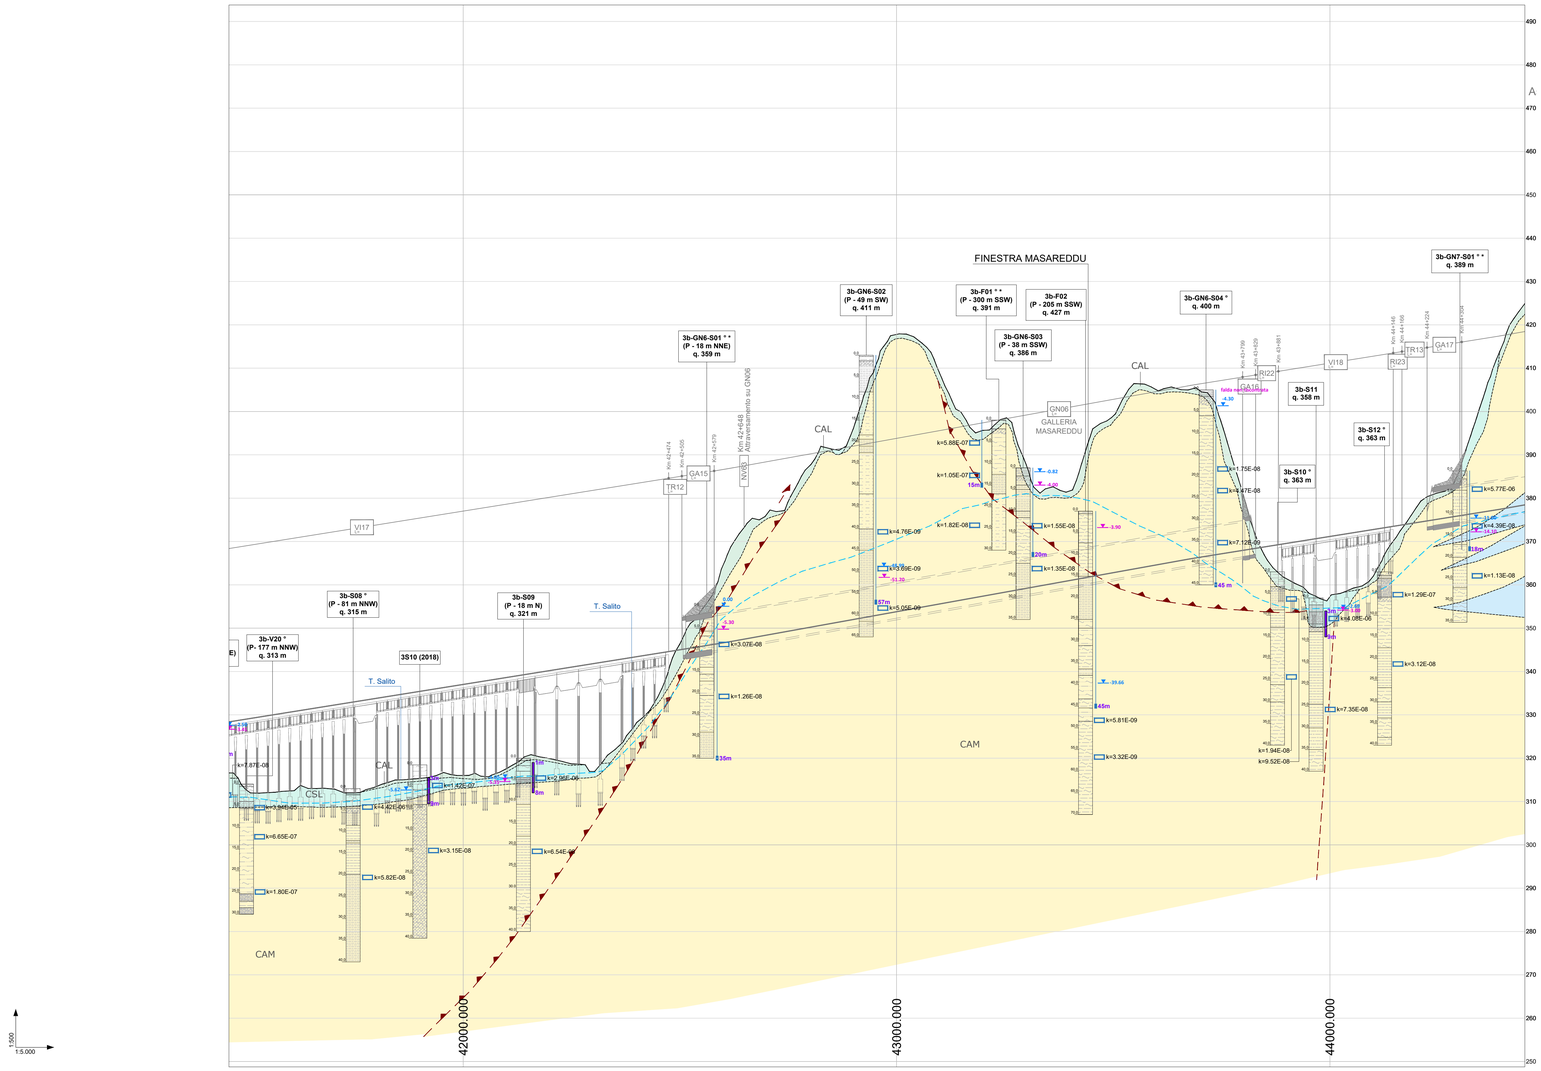

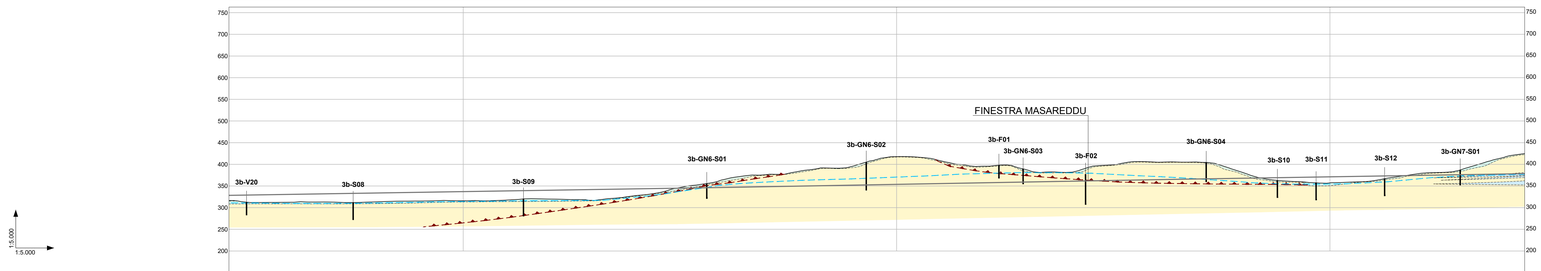

QUOTA PROGETTO P.F.	312.643 329.038 / 312.040 329.838 / 312.439 330.638 / 312.974 331.438 / 313.163 332.239 / 311.910 333.039 / 313.265 333.838 / 314.660 334.638 / 315.343 335.438 / 316.918 336.238 / 316.005 337.038 / 315.150 337.838 / 317.916 338.638 / 320.914 339.438 / 320.000 340.239 / 318.660 341.038 / 316.684 341.838 / 321.951 342.638 / 328.068 343.437 / 334.361 344.237 / 346.505 345.037 / 354.365 345.837 / 364.682 346.643 / 372.460 347.526 / 376.049 348.428 / 379.251 349.326 / 387.537 350.229 / 391.317 351.128 / 396.013 352.028 / 412.243 352.928 / 418.433 353.828 / 416.604 354.728 / 408.650 355.628 / 399.680 356.528 / 395.073 357.428 / 388.659 358.329 / 387.501 359.226 / 382.523 360.129 / 380.528 361.028 / 395.258 361.928 / 398.796 362.828 / 406.621 363.728 / 404.975 364.628 / 405.182 365.528 / 405.474 366.397 / 397.291 367.197 / 380.761 367.996 / 366.624 368.795 / 361.396 369.595 / 358.285 370.394 / 357.668 371.193 / 359.067 371.993 / 361.996 372.792 / 370.402 373.592 / 377.936 374.391 / 381.277 375.190 / 386.872 375.990 / 402.099 376.789 / 413.732 377.592
DISTANZE PARZIALI	0.000 50.000 50.000 50