

LEGENDA :

- AREA DI OCCUPAZIONE LAVORI
- METANODOTTO IN PROGETTO
- METANODOTTI ESISTENTI

SIMBOLI

- V1 Vertice
- P2 Picchetto
- Caposaldo


STATO DI PROGETTO:

- Codice Tipologia di Ripristino**
- INERBIMENTO CON IDROSEMINA
 - RIPRISTINO VEGETAZIONALE A PIANTAGIONE DIFFUSA (in prossimita' degli allargamenti di fascia)
 - RIPRISTINO VEGETAZIONALE A PIANTAGIONE DIFFUSA CON TALEE
 - RIPRISTINO VEGETAZIONALE A PIANTAGIONE DIFFUSA
- [1] RICHIAMO DELLE SCHEDE DIDETTAGLIO DEL PROGETTO DI RIPRISTINO VEGETAZIONALE (vedi relazione)
- [1] RICHIAMO DELLE SCHEDE DIDETTAGLIO DEL PROGETTO DI INERBIMENTO CON IDROSEMINA (vedi relazione)

PIANO QUOTATO scala 1:500

DESCRIZIONE	NORD	EST	QUOTA
CS 1 SU ROCCIA	4142165.5687	2437890.8220	230.57
CS 2 SU VIADOTTO	4142178.2178	2437955.8503	235.98

DISEGNI DI RIFERIMENTO		N.

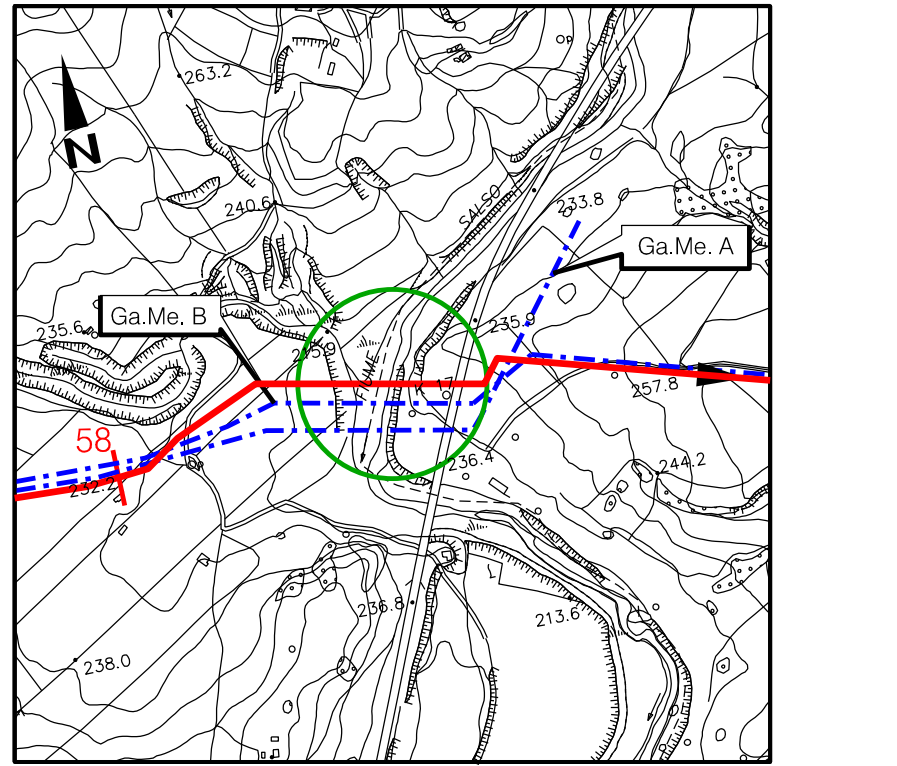

COROGRAFIA 1:10.000
CTR 631130

INDICE	DATA	REVISIONI	DISEGN.	CONTR.	APPROV.
00	11-11-11	EMISSIONE PER INTEGRAZIONE S.I.A.	TOMBARI	CECCONI	MONTONI
snam rete gas			ENGINEERING AND CONSULTING		
METANODOTTO : AGRIGENTO - PIAZZA ARMERINA DN 1200 (48"), DP 75 bar 5^ TRONCO: PIETRAPERZIA - PIAZZA ARMERINA			P01395-ENV-DW-000-504 Fg. 1 di 1 Comm. NR /08247 Scala 1:200 / 500 sostituisce il sostituito dal		