PLANIMETRIA- scala- 1:5000

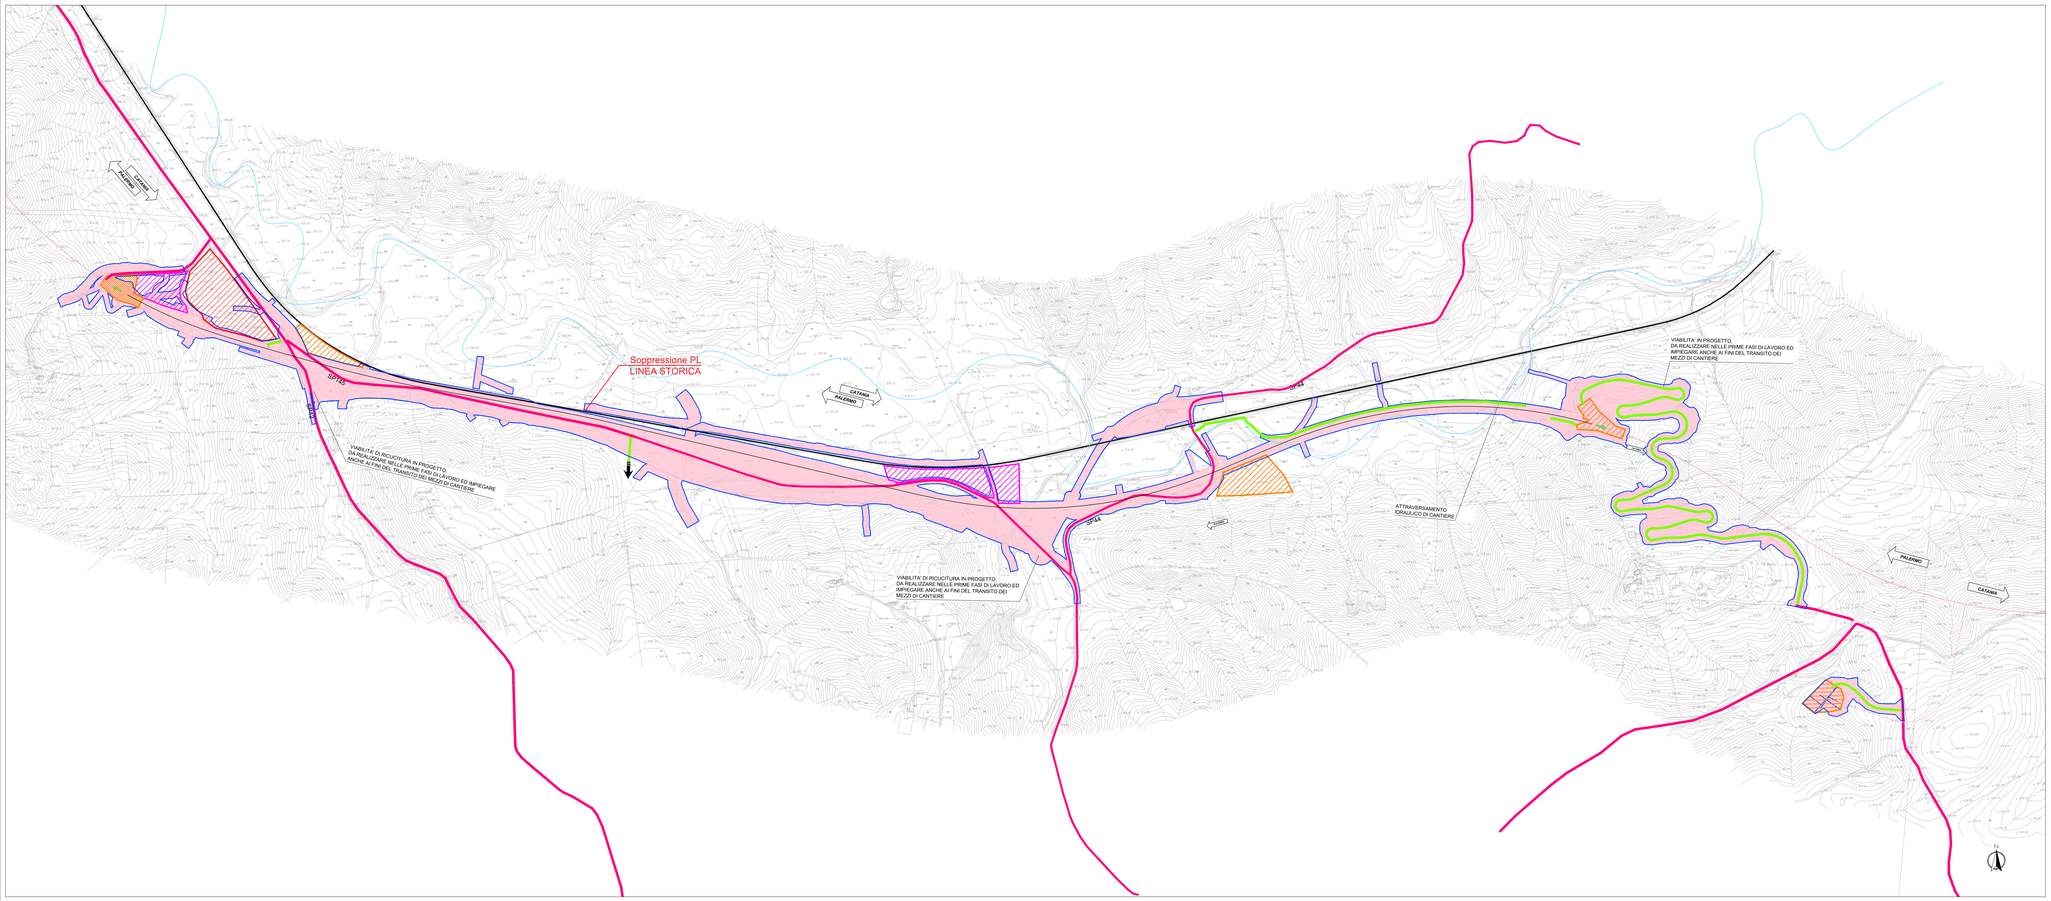

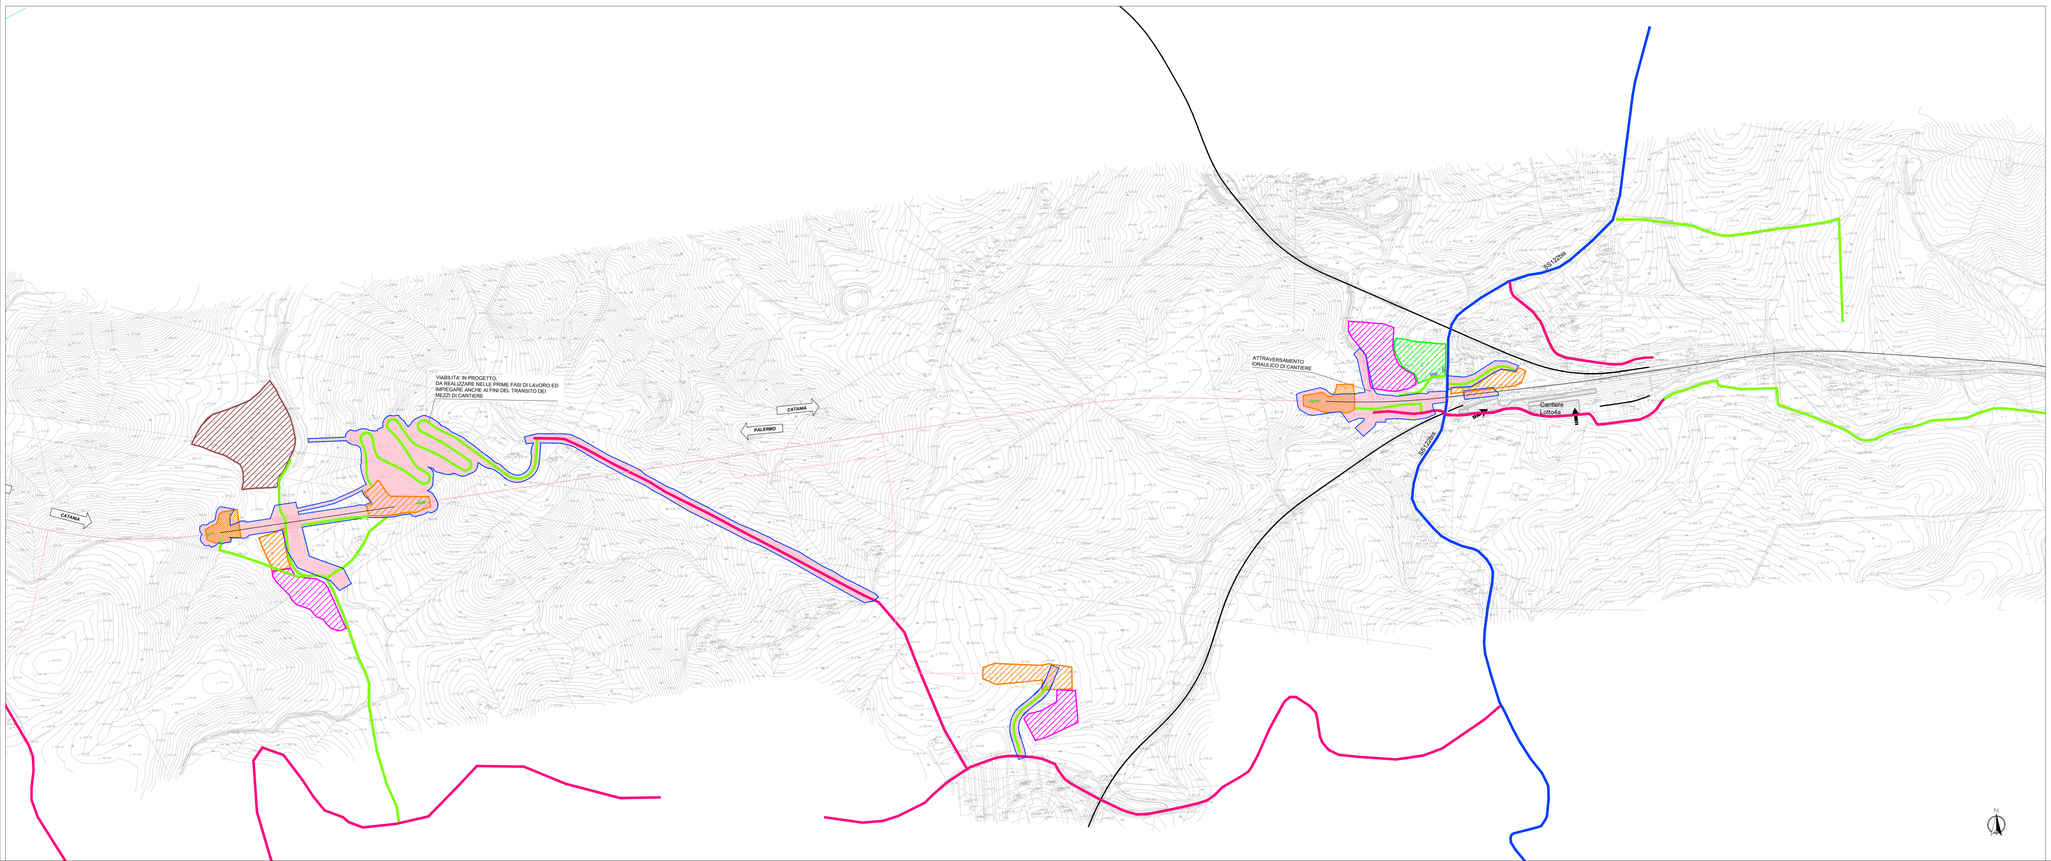

LEGENDA CARTELLONISTICA D.LGS 81/08 E S.M.I.

PERICOLO GENERICO (CODICE COLORE: GIALLO NERO - ATTENZIONE-DIFFUSO PER TUTTI I PERICOLI - SCHEDA MERCI)	DIVIETO DI ACCESSO ALLE PERSONE NON AUTORIZZATE (CODICE COLORE: ROSSO BIANCO - PROTEZIONE-DIFFUSO PER TUTTI I DIVIETI - SCHEDA MERCI)
CADUTA MATERIALI (CODICE COLORE: GIALLO NERO - ATTENZIONE-DIFFUSO PER TUTTI I PERICOLI - SCHEDA MERCI)	DIVIETO DI PASSARE SOTTO I CARICHI SOSPESI (CODICE COLORE: ROSSO BIANCO - PROTEZIONE-DIFFUSO PER TUTTI I DIVIETI - SCHEDA MERCI)
TENSIONE ELETTRICA PERICOLOSA (CODICE COLORE: GIALLO NERO - ATTENZIONE-DIFFUSO PER TUTTI I PERICOLI - SCHEDA MERCI)	DIVIETO DI SOSTARE NEL RAGGIO D' AZIONE DELL' ESCAVATORE (CODICE COLORE: ROSSO BIANCO - PROTEZIONE-DIFFUSO PER TUTTI I DIVIETI - SCHEDA MERCI)
PERICOLO DI MORTE (CODICE COLORE: GIALLO NERO - ATTENZIONE-DIFFUSO PER TUTTI I PERICOLI - SCHEDA MERCI)	CONTROLLO TRIMESTRALE DELLE FUNI (CODICE COLORE: BLU BIANCO - OBBLIGO-DIFFUSO PER TUTTI GLI OBBLIGHI - SCHEDA MERCI)
CARICHI SOSPESI (CODICE COLORE: GIALLO NERO - ATTENZIONE-DIFFUSO PER TUTTI I PERICOLI - SCHEDA MERCI)	CASCO DI PROTEZIONE OBBLIGATORIO (CODICE COLORE: BLU BIANCO - OBBLIGO-DIFFUSO PER TUTTI GLI OBBLIGHI - SCHEDA MERCI)
MATERIALE INFIAMMABILE O ALTA TEMPERATURA (CODICE COLORE: GIALLO NERO - ATTENZIONE-DIFFUSO PER TUTTI I PERICOLI - SCHEDA MERCI)	PROTEZIONE OBBLIGATORIA DELL'UDITO (CODICE COLORE: BLU BIANCO - OBBLIGO-DIFFUSO PER TUTTI GLI OBBLIGHI - SCHEDA MERCI)
SOSTANZE NOCIVE IRRITANTI (CODICE COLORE: GIALLO NERO - ATTENZIONE-DIFFUSO PER TUTTI I PERICOLI - SCHEDA MERCI)	PROTEZIONE OBBLIGATORIA DEGLI OCCHI (CODICE COLORE: BLU BIANCO - OBBLIGO-DIFFUSO PER TUTTI GLI OBBLIGHI - SCHEDA MERCI)
ACHIACCIAMENTO DELLE MANI (CODICE COLORE: GIALLO NERO - ATTENZIONE-DIFFUSO PER TUTTI I PERICOLI - SCHEDA MERCI)	PROTEZIONE OBBLIGATORIA DEL VISO (CODICE COLORE: BLU BIANCO - OBBLIGO-DIFFUSO PER TUTTI GLI OBBLIGHI - SCHEDA MERCI)
PERICOLO SCHEGGE (CODICE COLORE: GIALLO NERO - ATTENZIONE-DIFFUSO PER TUTTI I PERICOLI - SCHEDA MERCI)	GUANTI DI PROTEZIONE OBBLIGATORI (CODICE COLORE: BLU BIANCO - OBBLIGO-DIFFUSO PER TUTTI GLI OBBLIGHI - SCHEDA MERCI)
PERICOLO DI INCIAMPO (CODICE COLORE: GIALLO NERO - ATTENZIONE-DIFFUSO PER TUTTI I PERICOLI - SCHEDA MERCI)	PROTEZIONE OBBLIGATORIA DEL CORPO (CODICE COLORE: BLU BIANCO - OBBLIGO-DIFFUSO PER TUTTI GLI OBBLIGHI - SCHEDA MERCI)
CARRELLO DI MOVIMENTAZIONE (CODICE COLORE: GIALLO NERO - ATTENZIONE-DIFFUSO PER TUTTI I PERICOLI - SCHEDA MERCI)	CALZATURE DI SICUREZZA OBBLIGATORIE (CODICE COLORE: BLU BIANCO - OBBLIGO-DIFFUSO PER TUTTI GLI OBBLIGHI - SCHEDA MERCI)
DIVIETO DI AVVICINARSI ALLE PERSONE NON AUTORIZZATE (CODICE COLORE: ROSSO BIANCO - PROTEZIONE-DIFFUSO PER TUTTI I DIVIETI - SCHEDA MERCI)	PROTEZIONE OBBLIGATORIA DELLE VIE RESPIRATORIE (CODICE COLORE: BLU BIANCO - OBBLIGO-DIFFUSO PER TUTTI GLI OBBLIGHI - SCHEDA MERCI)
DIVIETO DI PASSARE E SOSTARE NEL RAGGIO D' AZIONE DELL'AUTOGRU (CODICE COLORE: ROSSO BIANCO - PROTEZIONE-DIFFUSO PER TUTTI I DIVIETI - SCHEDA MERCI)	USO OBBLIGATORIO DELLA CINTURA DI SICUREZZA (CODICE COLORE: BLU BIANCO - OBBLIGO-DIFFUSO PER TUTTI GLI OBBLIGHI - SCHEDA MERCI)
VIETATO FUMARE O USARE FIAMME LIBERE (CODICE COLORE: ROSSO BIANCO - PROTEZIONE-DIFFUSO PER TUTTI I DIVIETI - SCHEDA MERCI)	PRONTO SOCCORSO (CODICE COLORE: VERDE BIANCO - PRONTO SOCCORSO-DIFFUSO PER TUTTI I PRONTO SOCCORSI)
DIVIETO DI SPEGNERE CON ACQUA (CODICE COLORE: ROSSO BIANCO - PROTEZIONE-DIFFUSO PER TUTTI I DIVIETI - SCHEDA MERCI)	PERCORSO / USCITA DI EMERGENZA (CODICE COLORE: VERDE BIANCO - PRONTO SOCCORSO-DIFFUSO PER TUTTI I PRONTO SOCCORSI)
DIVIETO DI RIMUOVERE LE PROTEZIONI E I DISPOSITIVI DI SICUREZZA (CODICE COLORE: ROSSO BIANCO - PROTEZIONE-DIFFUSO PER TUTTI I DIVIETI - SCHEDA MERCI)	ESTINTORE (CODICE COLORE: VERDE BIANCO - PRONTO SOCCORSO-DIFFUSO PER TUTTI I PRONTO SOCCORSI)
DIVIETO DI INQUINARE (CODICE COLORE: ROSSO BIANCO - PROTEZIONE-DIFFUSO PER TUTTI I DIVIETI - SCHEDA MERCI)	CARTELLO STOP (CODICE COLORE: ROSSO BIANCO - PROTEZIONE-DIFFUSO PER TUTTI I DIVIETI - SCHEDA MERCI)
CARTELLO LIMITE DI VELOCITA' (CODICE COLORE: ROSSO BIANCO - PROTEZIONE-DIFFUSO PER TUTTI I DIVIETI - SCHEDA MERCI)	LAVORI IN CORSO (CODICE COLORE: GIALLO NERO - ATTENZIONE-DIFFUSO PER TUTTI I PERICOLI - SCHEDA MERCI)
CARTELLO LIMITE DI VELOCITA' (CARTOGRAFICO - da posizionare in sede in realizzazione post- e advance-ultra shore)	PERICOLO RESTRINGIMENTO DI CORSIA (CODICE COLORE: GIALLO NERO - ATTENZIONE-DIFFUSO PER TUTTI I PERICOLI - SCHEDA MERCI)
PERICOLO RESTRINGIMENTO DI CORSIA (CARTOGRAFICO - da posizionare in sede in realizzazione post- e advance-ultra corsia (restringimento)	CARTELLO DI GRANDE FORMATO DATI DI CANTIERE (CODICE COLORE: BLU BIANCO - OBBLIGO-DIFFUSO PER TUTTI GLI OBBLIGHI - SCHEDA MERCI)
SEMAFORO (CARTOGRAFICO - da posizionare in sede in realizzazione post- e advance-ultra shore)	CARTELLO DI GRANDE FORMATO NORME DI SICUREZZA (CODICE COLORE: BLU BIANCO - OBBLIGO-DIFFUSO PER TUTTI GLI OBBLIGHI - SCHEDA MERCI)

CB - CANTIERE BASE	AUTOSTRADA
CO - CANTIERE OPERATIVO	VIABILITA' PRINCIPALE
AT - AREA TECNICA	VIABILITA' SECONDARIA
AS - AREA DI STOCCAGGIO	VIABILITA' PODERALE
DT - DEPOSITO TEMPORANEO	LINEA FERROVIARIA ESISTENTE
AR - CANTIERE DI ARMAMENTO/TECNOLOGIE	PISTA DI CANTIERE
AREA DI LAVORO	LINEA FERROVIARIA DI PROGETTO
ACCESSO AI CANTIERI	LINEA FERROVIARIA PROGETTO IN SOTTORANEO
CANTIERE ALTRO APPALTO	TRONCHINO FERROVIARO
DIREZIONE AVANZAMENTO SCAVO GALLERIA IN TRADIZIONALE	CONFINI COMUNALI
DIREZIONE AVANZAMENTO SCAVO GALLERIA MECCANIZZATO	DEMOLIZIONI

NOTA: PER LE FASI DI INGRESSO/USCITA DAL CANTIERE DELLE MACCHINE TBM L'APPALTATORE DOVRA' PROVVEDERE AD EVENTUALI ADEGUAMENTI PUNTUALI DELLE VIABILITA' ESISTENTI ONDE PERMETTERE L'INSCRIZIONE DEI MEZZI DI TRASPORTO DEI COMPONENTI DELLA FRESA.

LEGENDA

1	GUARDIANIA
2	UFFICI
3	PRESIDIO SANITARIO
4	SPOGLIATOIO / SERVIZI IGIENICI
5	LOCALE REFETTORIO / MENSA
6	WC CHIMICO
7	DORMITORI
8	AREA RACCOLTA RIFIUTI
9	VASCA LAVAGGIO RUOTE
10	CABINA ELETTRICA
11	GENERATORE ELETTRICO DI EMERGENZA
12	LABORATORIO PROVE TERRE E MATERIALI
13	OFFICINA
14	BARACCAMENTI AD USO RICOVERO
15	MAGAZZINO
16	DEPOSITO OLI E CARBURANTI
17	MAGAZZINO DI RICOVERO MATERIALI MINUTI
18	AREA LAVORAZIONE FERRO E ARMATURE
19	AREA RICOVERO MEZZI E ATTREZZATURE
20	AREA MONTAGGIO FRESA
21	AREA LAVORAZIONE FERRI E ASSEMBLAGGIO CARPENTERIA
22	IMPIANTO DI TRATTAMENTO ACQUE DI GALLERIA
23	IMPIANTO DI VENTILAZIONE
24	IMPIANTO DI BETONAGGIO
25	IMPIANTO ARIA COMPRESSA
26	IMPIANTO DI MISCELAZIONE MALTA
27	IMPIANTO DI PREFABBRICAZIONE CONCI
28	IMPIANTO DI DEPURAZIONE ACQUE INDUSTRIALI
29	AREA STOCCAGGIO MATERIALI DA COSTRUZIONE
30	AREA STOCCAGGIO MATERIALI DI RISULTA (TERRE E/O DEMOLIZIONI)
31	AREA STOCCAGGIO DI MATERIALI DA ELETTRIFICAZIONE
32	AREA DI STOCCAGGIO DELLE GABBIE D'ARMATURA
33	AREA STOCCAGGIO PIETRISCO, TRAVERSE
34	AREA STOCCAGGIO E MOVIMENTAZIONE CONCI
35	TRONCHINO PER RICOVERO TRENO CANTIERE
36	SERBATOIO IDRICO
37	DEPOSITO BOMBOLE GAS
38	SILOS
39	DISOLEATORE

	ACCESSO CARRABILE
	ACCESSO PEDONALE
	RECINZIONE DI CANTIERE PANNELLI IN LEGNO
	RECINZIONE MODULARE DA CANTIERE IN PANNELLI METALLICI
	DELIMITAZIONE NEW-YERSEY
	RECINZIONE IN PLASTICA STAMPATA H=2.00 m
	NEW JERSEY + RETE SOV
	PERCORSO PEDONALE
	VIABILITA' DI CANTIERE
	TORRE FARO
P1	POSTI PER LE AUTO
P2	POSTI MEZZI OPERATIVI
P3	PARCHEGGIO MEZZI DI SOCCORSO
	PRESIDIO DI PRONTO SOCCORSO
	ESTINTORE
FP	FILTROPRESSE
VS	VASCA DI SCAVO VOLUME GIORNALIERO SMARINO

NOTE:

1) PRELIMINARMENTE ALLE ATTIVITA' DI CANTIERIZZAZIONE, IN TUTTE LE AREE, DOVRA' ESSERE EFFETTUATA LA BONIFICA DA ORDIGNI BELLICI SUPERFICIALE E PROFONDA

2)L'ORGANIZZAZIONE INTERNE DELLE AREE DI CANTIERE E' INDICATIVA. LA STESSA POTRA' ESSERE RIVISTA DALL'APPALTATORE IN FASE DI PROGETTO ESECUTIVO SULLA BASE DELLA PROPRIA ESPERIENZA, ORGANIZZAZIONE, MEZZI E APPRESTAMENTI A DISPOSIZIONE.

3)LE AREE DI LAVORO DOVRANNO ESSERE TUTTE DELIMITATE MEDIANTE RECINZIONE IN PLASTICA STAMPATA, SE NON DIVERSAMENTE INDICATO NEGLI ELABORATI GRAFICI

4)LA RAPPRESENTAZIONE GRAFICA DEGLI ALLESTIMENTI DI CANTIERE * BARACCHE, ECC.) E' PURAMENTE INDICATIVA MA LA QUANTIFICAZIONE ECONOMICA DELLE STRUTTURE A SERVIZIO E' COERENTE CON LA PRESENZA MEDIA IN CANTIERE.

5) SI PRECISA CHE NEL COMPUTO METRICO DELLA SICUREZZA SARANNO VALORIZZATI I SOLI APPRESTAMENTI DI CANTIERE RIENTRANTI NEI COSTI DELLA SICUREZZA, CONSIDERANDO I RIMANENTI, SOLAMENTE COME INGOMBRI NELL'ARE, ONERI DELL'APPALTATORE.

*** Il dimensionamento delle aree è stato determinato all'interno del progetto di cantierizzazione**

COMMITTENTE:

RFI RETE FERROVIARIA ITALIANA
GRUPPO FERROVIE DELLO STATO ITALIANE

PROGETTAZIONE:

ITALFERR
GRUPPO FERROVIE DELLO STATO ITALIANE

DIREZIONE GESTIONE COMMESSE
FIELD OPERATIONS SICUREZZA E MESSA IN SERVIZIO

PROGETTO DEFINITIVO

			DATA	FIRMA
IL RESPONSABILE DEI LAVORI (ai sensi del D. Lgs. 81/08 e s.m.i.)	Ing.	Salvatore Vanadia	Giugno 2021	
Incarico con lettera: RFI-DIN-DIS.CTA.0011/P/2019/0000499 del 04.12.19				
Emessa da: Ref. progetto: Ing. Salvatore Lascata				
			DATA	FIRMA
COORDINATORE PER LA PROGETTAZIONE in materia di sicurezza (ai sensi del D. Lgs. 81/08 e s.m.i.)	PI	Sergio Luci	Giugno 2021	
Incarico con lettera: AGCS.CPM.0000449.19.U del 09.12.19				
Emessa da: Responsabile dei lavori: Ing. Salvatore Vanadia				

DIRETTRICE FERROVIARIA MESSINA-CATANIA-PALERMO

NUOVO COLLEGAMENTO PALERMO-CATANIA

Tratta Lercara Diramazione-Caltainssetta Xirbi - Lotto funzionale 3

PIANO DI SICUREZZA E COORDINAMENTO

Planimetria area di intervento tav. 5/5

SCALA: 1:5000

COMMESSA	LOTTO	FASE	ENTE	TIPO DOC.	OPERA/DISCIPLINA	PROGR.	REV.
RS3T	30	D	72	PU	SZ0002	008	B

Rev.	Descrizione	Redatto	Data	Verificato	Data	Approvato	Data	Autorizzato Data
B	Emissione Definitiva	LUCI	GIUGNO 2021	TERLIZZI	GIUGNO 2021	BARRICA	GIUGNO 2021	FORESTA GIUGNO 2021
A	Emissione Definitiva	LUCI	LUGLIO 2020	TERLIZZI	LUGLIO 2020	BARRICA	LUGLIO 2020	

File: RS3T30D72PUSZ0002004B_08B.DWG n. Elab.: 72_09