PROVINCIA		CALTANISSETTA
COMUNE		MARIANOPOLI / CALTANISSETTA
LIVELLETTE	L= H= p=	D=-11.264 L=7509.569 P=-1.500‰

PALERMO

CATANIA

GN02
L= 6539

GALLERIA
MARIANOPOLI

VIA

LEGENDA

ANDAMENTO ALTIMETRICO:

L= Lunghezza livelletta
H= Differenza di quota
p = pendenza livelletta

QV= Quota vertice altimetrico
DP= Differenza di pendenza
R = Raggio raccordo verticale
T = Tangente raccordo verticale
F = Freccia raccordo verticale

ANDAMENTO PLANIMETRICO:

D = Lunghezza rettifilo
R = Raggio curva circolare
L = Lunghezza curvo circolare

Lunghezze 1: 2000

Altezze 1: 200

Quota rif.: 320.00

SEZIONI	
DISTANZE PROGRESSIVE	0+00.00 … 50.00 … 19+50.00 … 20+00.00 … 46+50.00 … 46+703.290
DISTANZE PARZIALI	50.000 … 19.500 … 46.500 … 0.000
QUOTE TERRENO	348.055 … 442.115 … 348.440 … 450.218 … 348.227 … 454.726 … 348.296 … 471.188 … 348.222 … 484.100 … 348.140 … 497.629 … 348.273 … 506.462 … 348.088 … 519.622 … 348.021 … 531.211 … 348.046 … 722.315 … 348.779 … 731.767 … 348.699 … 743.818 … 348.623 … 760.482 … 348.546 … 769.109 … 348.473 … 778.759 … 348.389 … 790.200 … 348.331 … 798.896 … 348.264 … 825.929 … 348.173 … 846.396 … 348.098 … 852.214 … 348.023 … 854.829 … 347.948 … 871.239 … 347.873 … 754.878 … 347.796 … 773.575 … 347.723 … 786.399 … 347.649 … 754.036 … 347.573 … 743.623 … 347.498 … 732.742 … 347.423 … 722.468 … 347.348 … 711.435 … 347.274 … 698.006 … 347.198 … 679.862 … 347.123 … 664.681 … 347.048 … 658.859 … 346.972 … 627.848 … 346.897 … 611.879 … 346.822 … 600.838 … 346.746 … 592.218
ETTOMETRICHE	
ANDAMENTO PLANIMETRICO	L=4112.15
SOPRAELEVAZIONI Destro / Sinistro	
VELOCITA' DI TRACCIATO	200 km/h

SIMBOLO	NOME
	BINARIO DI PROGETTO LV (MACROFASE 2)
	BINARIO DI PROGETTO SECONDARIO (MACROFASE 1)
	BINARIO DI PROGETTO VAR. LS (MACROFASE 1)
	BINARIO PROVVISORIO
	LINEA STORICA IN ESERCIZIO
	LINEA STORICA IN DEMOLIZIONE

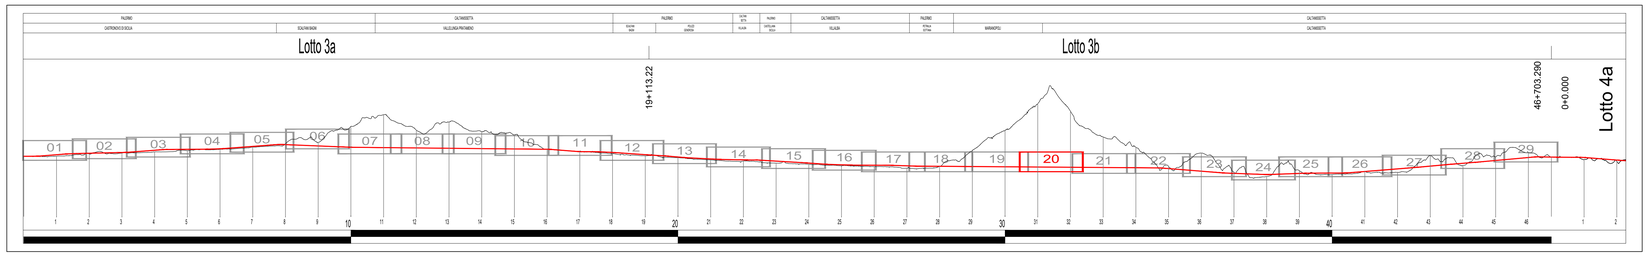

COMMITTENTE:

RFI RETE FERROVIARIA ITALIANA
GRUPPO FERROVIE DELLO STATO ITALIANE

PROGETTAZIONE:

ITALFERR
GRUPPO FERROVIE DELLO STATO ITALIANE

DIRETTRICE FERROVIARIA MESSINA - CATANIA - PALERMO

NUOVO COLLEGAMENTO PALERMO - CATANIA

U.O. INFRASTRUTTURE SUD

PROGETTO DEFINITIVO

TRATTA LERCARA DIR. - CALTANISSETTA XIRBI (LOTTO 3)

TRACCIATI
Infrastruttura Ferroviaria
Profilo longitudinale LV - Tav. 20 di 29

SCALA: 1:2000/200

COMMESSA	LOTTO	FASE	ENTE	TIPO DOC.	OPERA/DISCIPLINA	PROGR.	REV.
R S 3 T	3 0	D	7 8	F 6	I F 0 0 0 1	0 3 2	C

Rev.	Descrizione	Redatto	Data	Verificato	Data	Approvato	Data	Autorizzato Data
A	Emissione Esecutiva	ATI Bologna Restivo - Sist.	Dic-2019	A.Gandolfo	Dic-2019	A.Barrasso	Dic-2019	D.Tiberti Apr-2020
B	Emissione Esecutiva	ATI Bologna Restivo - Sist.	Gen-2020	A.Gandolfo	Gen-2020	A.Barrasso	Gen-2020	
C	Emissione Esecutiva	ATI Bologna Restivo - Sist.	Apr-2020	A.Gandolfo	Apr-2020	A.Barrasso	Apr-2020	

File: RS3T.3.0.D.78.F6.IF.00.0.1.032.C

n. Elab.: 78_061