

← PALERMO


CATANIA →

GALLERIA MARIANOPOLI

SIMBOLO	NOME
	BINARIO DI PROGETTO LV (MACROFASE 2)
	BINARIO DI PROGETTO SECONDARIO (MACROFASE 1)
	BINARIO DI PROGETTO VAR. LS (MACROFASE 1)
	BINARIO PROVVISORIO
	LINEA STORICA IN ESERCIZIO
	LINEA STORICA IN DEMOLIZIONE

LEGENDA  
 ANDAMENTO ALTIMETRICO:  
 L = Lunghezza livello  
 M = Differenza di quote  
 p = pendenza livello  
 QV = Quota vertice allineatico  
 DV = Differenza di pendenza  
 R = Raggio raccordo verticale  
 T = Tangente raccordo verticale  
 F = Freccia raccordo verticale  
 ANDAMENTO PLANIMETRICO:  
 D = Lunghezza asse  
 R = Raggio curva circolare  
 L = Lunghezza curva circolare  
 Altezza 1: 200  
 Lunghezze 1: 2000

SEZIONI	Quota rif.: 310.00																														
DISTANZE PROGRESSIVE	50.000	100.000	150.000	200.000	250.000	300.000	350.000	400.000	450.000	500.000	550.000	600.000	650.000	700.000	750.000	800.000	850.000	900.000	950.000	1000.000	1050.000	1100.000	1150.000	1200.000	1250.000	1300.000	1350.000	1400.000	1450.000	1500.000	
QUOTE TERRENO	307.125	306.975	306.825	302.625
QUOTE PROGETTO	307.125	306.975	306.825	302.625
ETTOMETRICHE	L=1112.15																														
ANDAMENTO PLANIMETRICO																															
SOPRAELEVAZIONI																															
VELOCITA' DI TRACCIATO	200 km/h																														

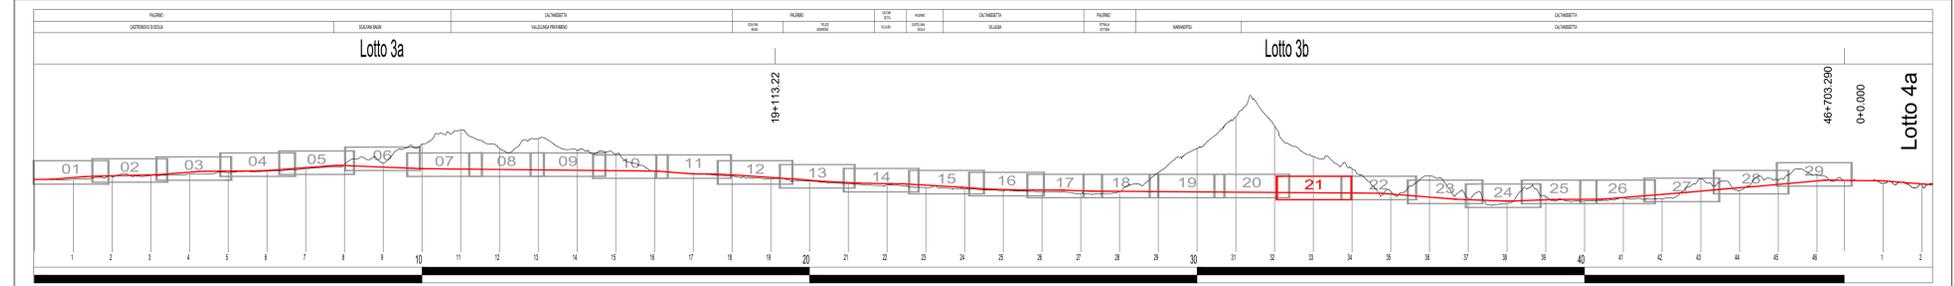

COMMITTENTE:  
 RFI  
 RETE FERROVIARIA ITALIANA  
 GRUPPO FERROVIE DELLO STATO ITALIANE

PROGETTAZIONE:  
 ITALFERR  
 GRUPPO FERROVIE DELLO STATO ITALIANE

DIRETTRICE FERROVIARIA MESSINA - CATANIA - PALERMO  
 NUOVO COLLEGAMENTO PALERMO - CATANIA

U.O. INFRASTRUTTURE SUD  
 PROGETTO DEFINITIVO  
 TRATTA LERCARA DIR. - CALTANISSETTA XIRBI (LOTTO 3)

TRACCIATI  
 Infrastruttura Ferroviaria  
 Profilo longitudinale LV - Tav. 21 di 29

SCALA:  
 1:2000/200

COMMISSA LOTTO FASE ENTE TIPO DOC. OPERA/DISCIPLINA PROGR. REV.

RS3T 30 D 78 F6 IF0001 033 C

Rev.	Descrizione	Redatto	Data	Verificato	Data	Approvato	Data	Autorizzato Data
A	Emissione Esecutiva	...	...	...	...	...	...	...
B	Emissione Esecutiva	...	...	...	...	...	...	...
C	Emissione Esecutiva	...	...	...	...	...	...	...

File: RS3T.3.0.D.78.F6.IF.00.0.1.033.C n. Elab.: 78\_062