PROVINCIA	CALTANISSETTA	CALTANISSETTA
COMUNE	CALTANISSETTA	CALTANISSETTA
LIVELLETTE L= H= p=	D=1.510 L=1254.620 P=1.204‰	D=34.304 L=2144.077 P=15.999‰ / D=34.304 L=2144.077 P=15.999‰

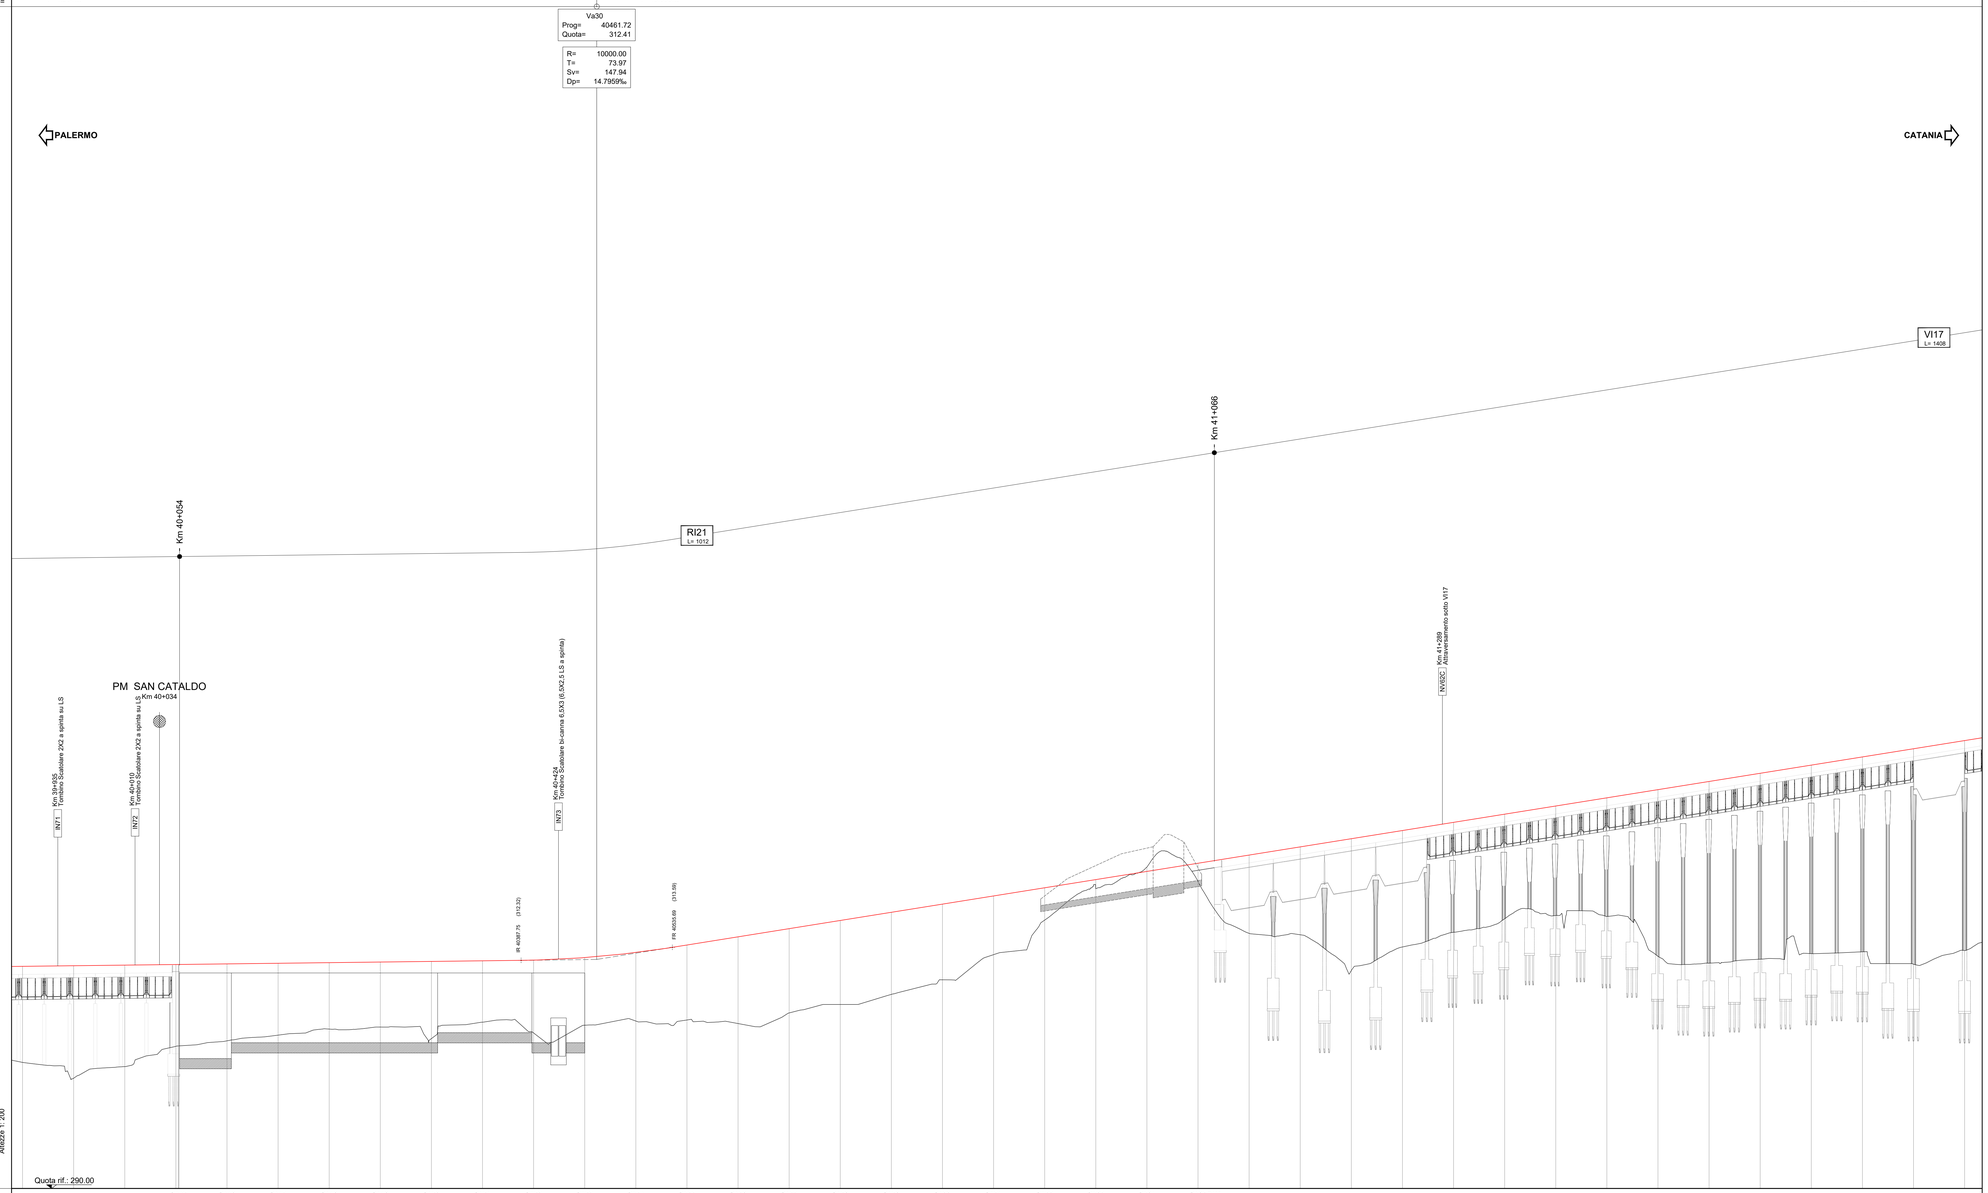

LEGENDA

ANDAMENTO ALTIMETRICO:
L= Lunghezza livelletta
H= Differenza di quota
p = pendenza livelletta

QV= Quota vertice altimetrico
DP= Differenza di pendenza
R = Raggio raccordo verticale
T = Tangente raccordo verticale
F = Freccia raccordo verticale

ANDAMENTO PLANIMETRICO:
D = Lunghezza rettifilo
R = Raggio curva circolare
L = Lunghezza curva circolare

Lunghezze 1: 2000

SIMBOLO	NOME
	BINARIO DI PROGETTO LV (MACROFASE 2)
	BINARIO DI PROGETTO SECONDARIO (MACROFASE 1)
	BINARIO DI PROGETTO VAR. LS (MACROFASE 1)
	BINARIO PROVVISORIO
	LINEA STORICA IN ESERCIZIO
	LINEA STORICA IN DEMOLIZIONE

SEZIONI: B145 B146 B147 B148 B149 B150 B151 B152 B153 B154 B155 B156 B157 B158 B159 B160 B161 B162 B163 B164 B165 B166

DISTANZE PROGRESSIVE: 39900.00 39950.00 40000.00 41800.00

DISTANZE PARZIALI: 50.000 50.000 50.000 47.195 50.000 50.000 50.000