PROVINCIA	CALTANISSETTA
COMUNE	CALTANISSETTA

LIVELLETTE L= H= p=

D=33.376 L=1854.199 P=18.000‰

D=-0.811 L=249.348 P=-3.253‰

D=0.397 L=164.828 P=2.410‰

D=-0.227 L=29.122 P=-7.779‰

D=-0.987 L=110.688 P=-8.920‰

Va34	Va35	Va36	Va37/Va0	Va0	Va1
Prog= 46259.99	Prog= 46509.34	Prog= 46674.17	Prog= 46703.29 L3	Prog= 75.38	Prog= 186.07
Quota= 411.04	Quota= 410.23	Quota= 410.63	Prog= 0.00 L4	Quota= 409.81	Quota= 408.82
			Quota= 410.40		
R= 6860.00	R= 5500.00	R= 5500.00		R= 8000.00	R= 4000.00
T= 72.89	T= 15.57	T= 28.02		T= 4.56	T= 15.44
Sv= 145.77	Sv= 31.14	Sv= 56.04		Sv= 9.12	Sv= 30.88
Dp= -21.2525‰	Dp= 5.6626‰	Dp= -10.1895‰		Dp= -1.1403‰	Dp= 7.7208‰

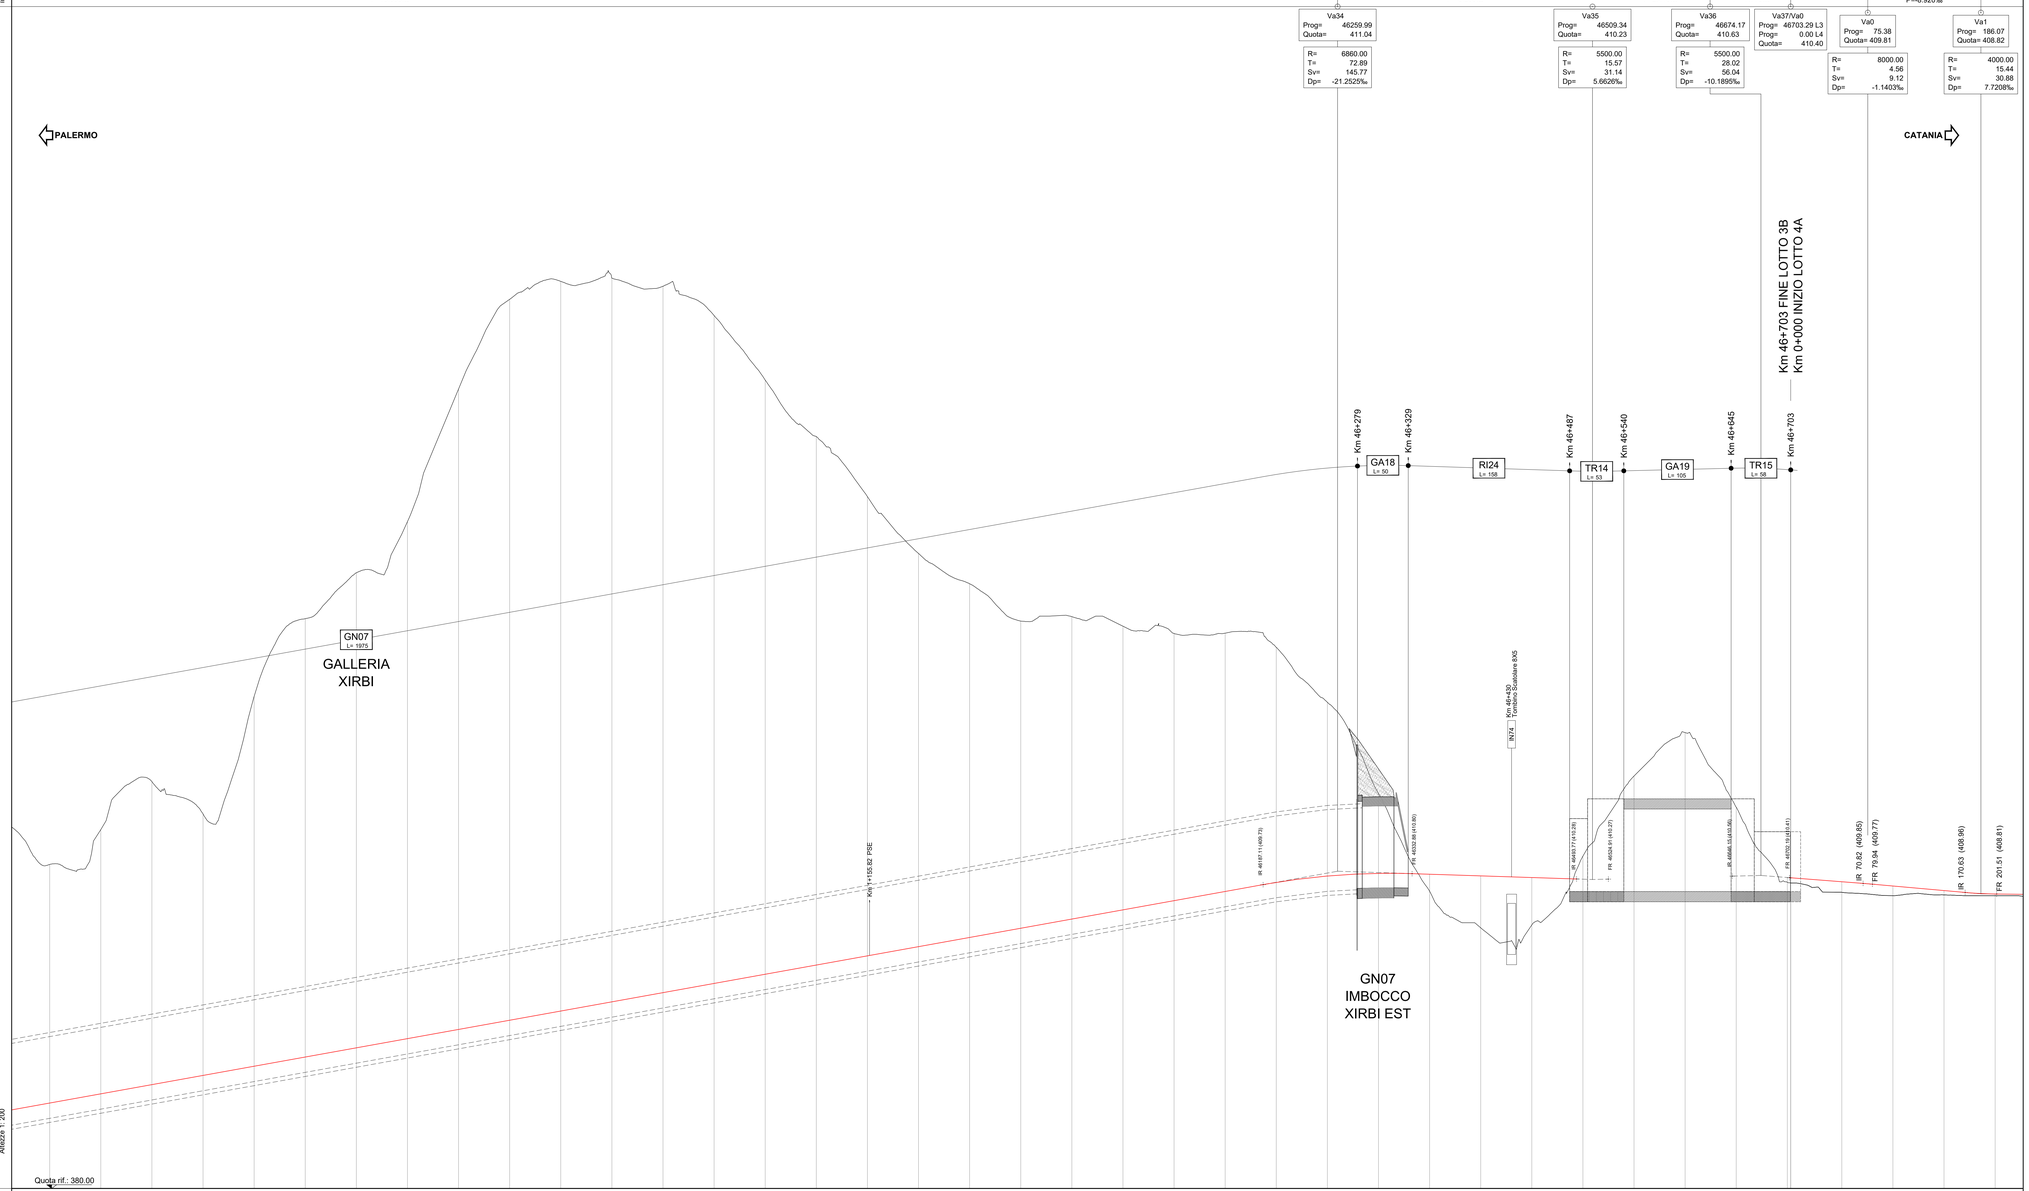

LEGENDA

ANDAMENTO ALTIMETRICO:

L= Lunghezza livelletta
H= Differenza di quota
p = pendenza livelletta

QV= Quota vertice altimetrico
DP= Differenza di pendenza
R = Raggio raccordo verticale
T = Tangente raccordo verticale
F = Freccia raccordo verticale

ANDAMENTO PLANIMETRICO:

D = Lunghezza rettifilo
R = Raggio curva circolare
L = Lunghezza curva circolare

SEZIONI	B177	B178	B179	B180	B181	B182	B183	B184	1	2	3	4	5
DISTANZE PROGRESSIVE	46000.00	46020.00	46040.00	46060.00	46080.00	46100.00	46120.00	46140.00	46160.00	46180.00	46200.00	46220.00	46240.00
DISTANZE PARZIALI	50.00	50.00	50.00	50.00	50.00	50.00	50.00	50.00	50.00	50.00	50.00	50.00	50.00
QUOTE TERRENO	411.70	415.13	419.11	418.47	428.14	426.72	440.24	443.25	458.22	466.87	469.75	469.05	468.73
QUOTE PROGETTO	398.36	399.26	399.10	398.61	397.96	396.96	395.96	394.96	393.96	392.96	391.96	390.96	389.96
ETTOMETRICHE													

ANDAMENTO PLANIMETRICO	B177	B178	B179	B180	B181	B182	B183	B184	1	2	3	4	5
	825.18	A=606.20 L=110.00	R=1500.00 L=151.45 Curva n.34	A=606.20 L=110.00	L=262.52	A=338.35 L=72.00	Curva n.35 L=150.38 R=1500.00	A=338.35 L=72.00	L=70.02	BERMA STRADA	L=132.89	A=200.00 L=53.33	L=41.46 R=2000.00
SOPRAELEVAZIONI Destro		110.00	110.00			90.00	90.00					0.05	0.05
SOPRAELEVAZIONI Sinistro	0.00	0.00	0.00	0.00	0.00	0.00	0.00	0.00	0.00		0.00	0.00	0.00
VELOCITA' DI TRACCIATO	145 km/h					145 km/h							

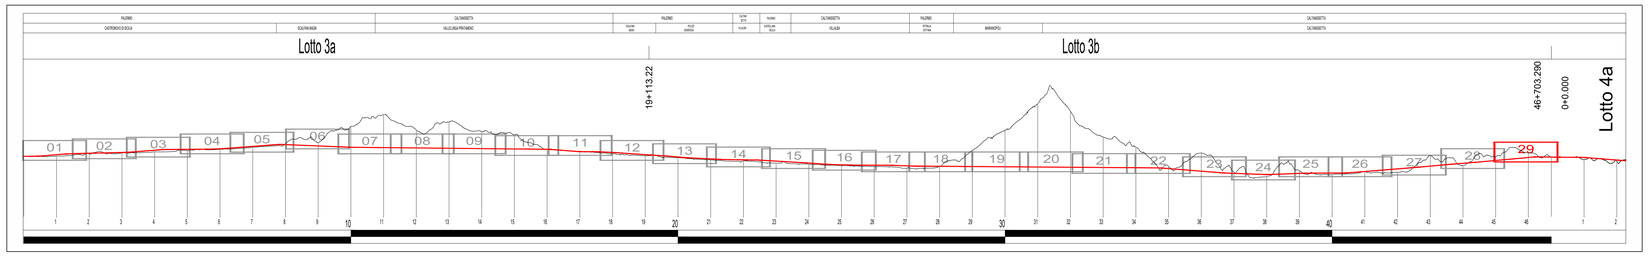

SIMBOLO	NOME
	BINARIO DI PROGETTO LV (MACROFASE 2)
	BINARIO DI PROGETTO SECONDARIO (MACROFASE 1)
	BINARIO DI PROGETTO VAR. LS (MACROFASE 1)
	BINARIO PROVVISORIO
	LINEA STORICA IN ESERCIZIO
	LINEA STORICA IN DEMOLIZIONE

COMMITTENTE:

RFI RETE FERROVIARIA ITALIANA
GRUPPO FERROVIE DELLO STATO ITALIANE

PROGETTAZIONE:

ITALFERR
GRUPPO FERROVIE DELLO STATO ITALIANE

DIRETTRICE FERROVIARIA MESSINA - CATANIA - PALERMO

NUOVO COLLEGAMENTO PALERMO - CATANIA

U.O. INFRASTRUTTURE SUD

PROGETTO DEFINITIVO

TRATTA LERCARA DIR. - CALTANISSETTA XIRBI (LOTTO 3)

TRACCIATI
Infrastruttura Ferroviaria
Profilo longitudinale LV - Tav. 29 di 29

SCALA: 1:2000/200

COMMESSA	LOTTO	FASE	ENTE	TIPO DOC.	OPERA/DISCIPLINA	PROGR.	REV.
RS3T	30	D	78	F6	IF0001	041	C

Rev.	Descrizione	Redatto	Data	Verificato	Data	Approvato	Data	Autorizzato Data
A	Emissione Esecutiva	A.Ti Sciagura Rodinò - Sab.	Dic-2019	A.Liberatore	Dic-2019	A.Buongiorno	Dic-2019	D.Tiberti Apr-2020
B	Emissione Esecutiva	A.Ti Sciagura Rodinò - Sab.	Gen-2020	A.Liberatore	Gen-2020	A.Buongiorno	Gen-2020	
C	Emissione Esecutiva	A.Ti Sciagura Rodinò - Sab.	Apr-2020	A.Liberatore	Apr-2020	A.Buongiorno	Apr-2020	

File: RS3T.3.0.D.78.F6.IF.00.0.1.041.C

n. Elab.: 78_070