




SEZIONE B71  
PROGRESSIVA 24450.00

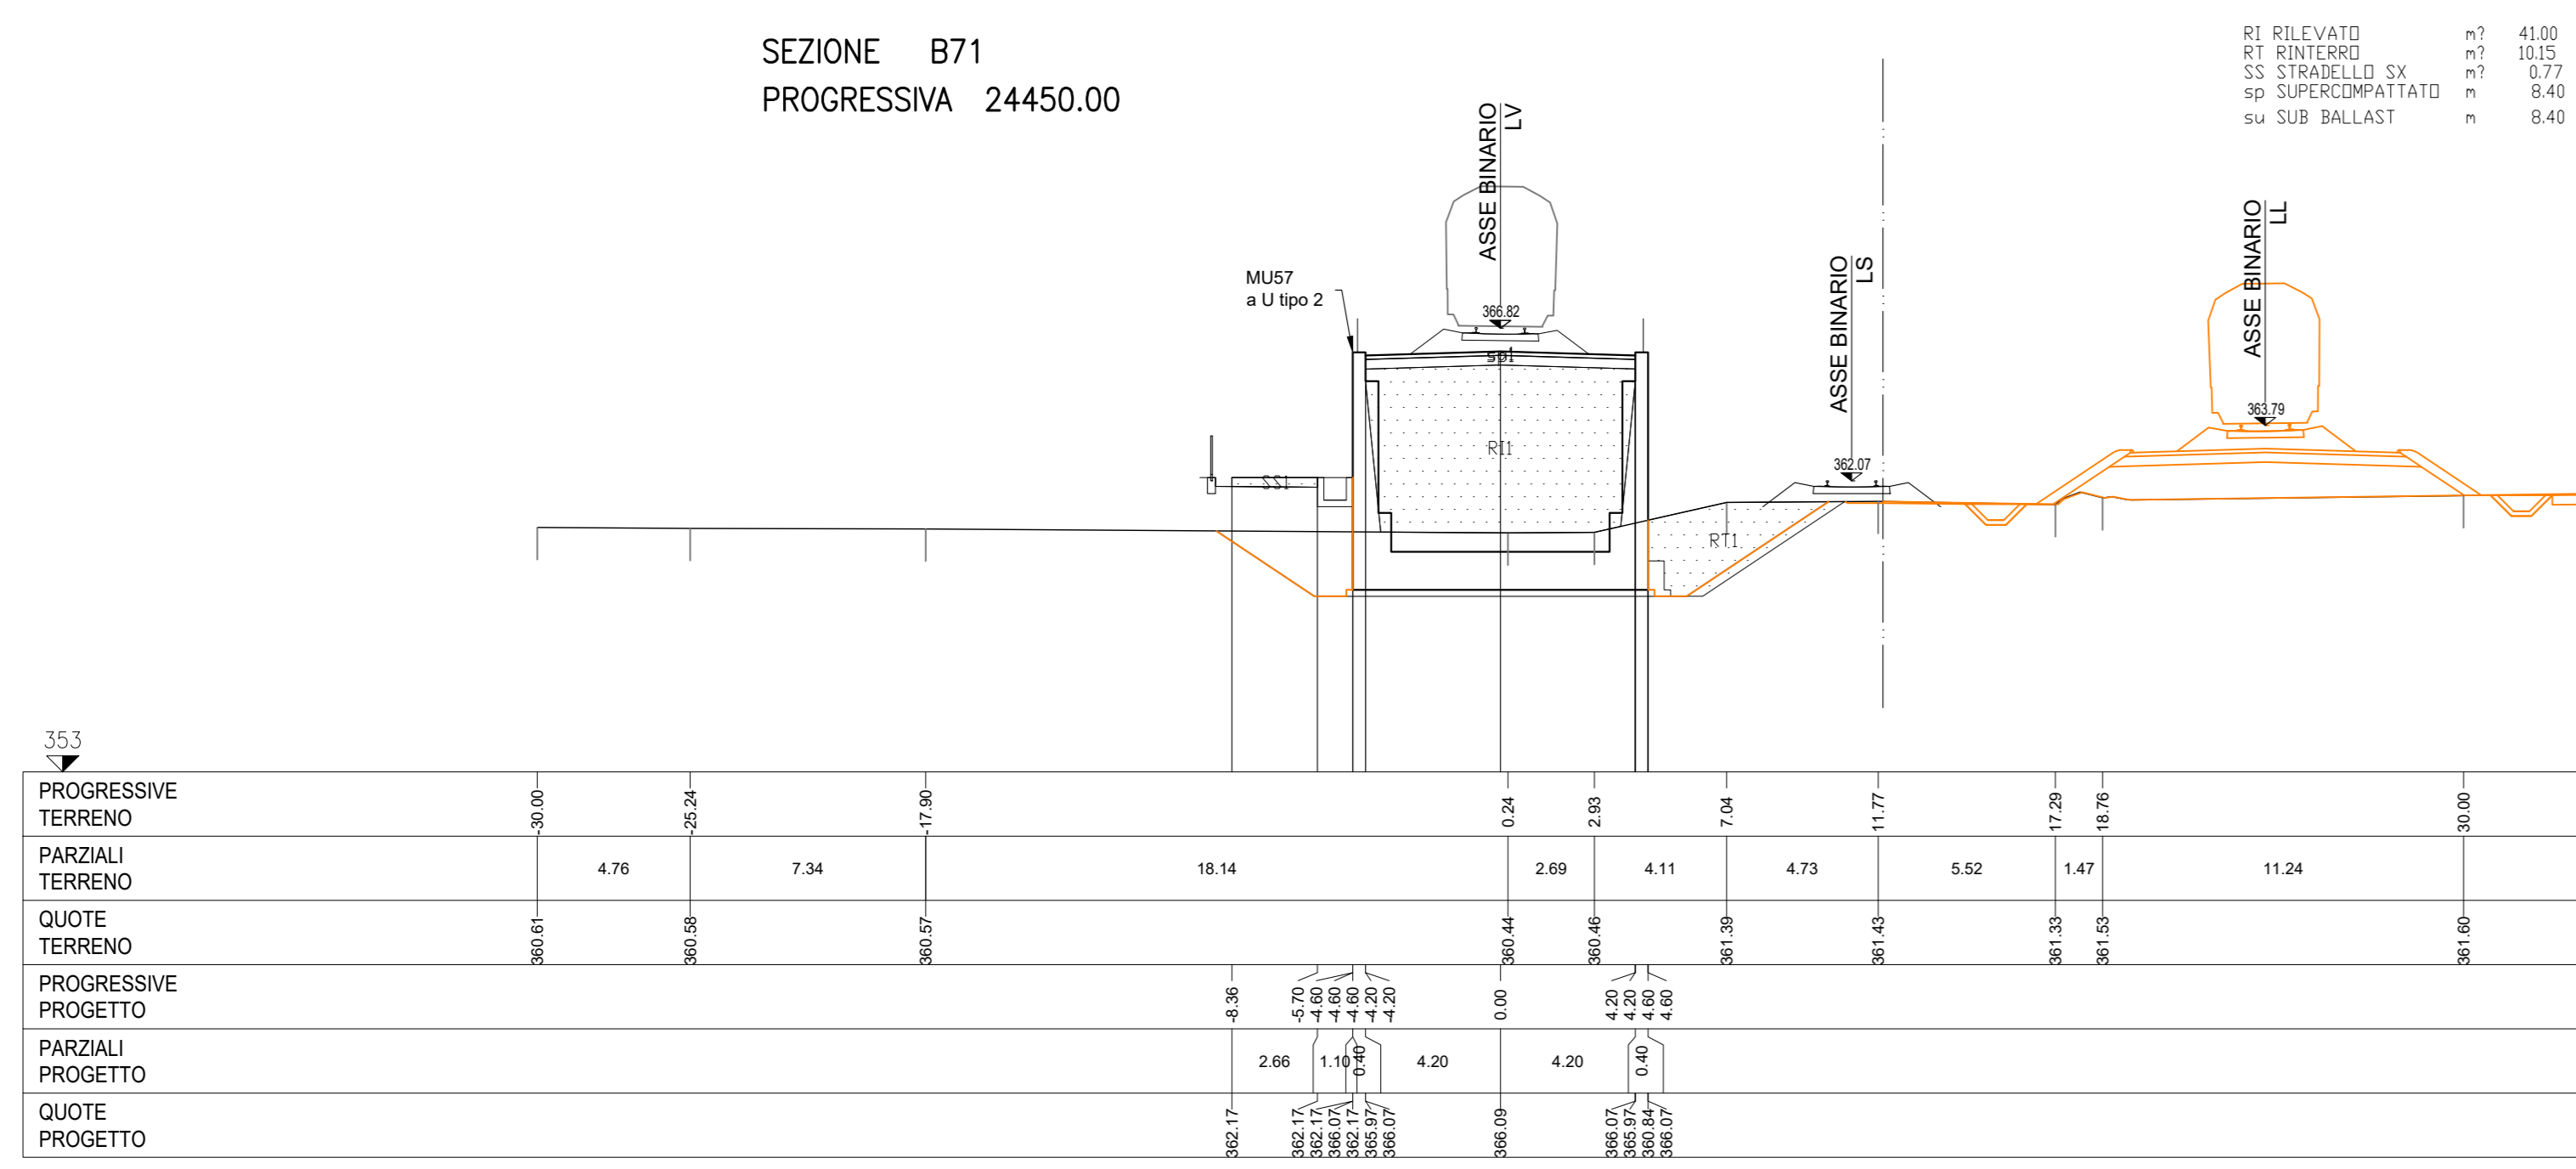


SEZIONE B75  
PROGRESSIVA 24650.00

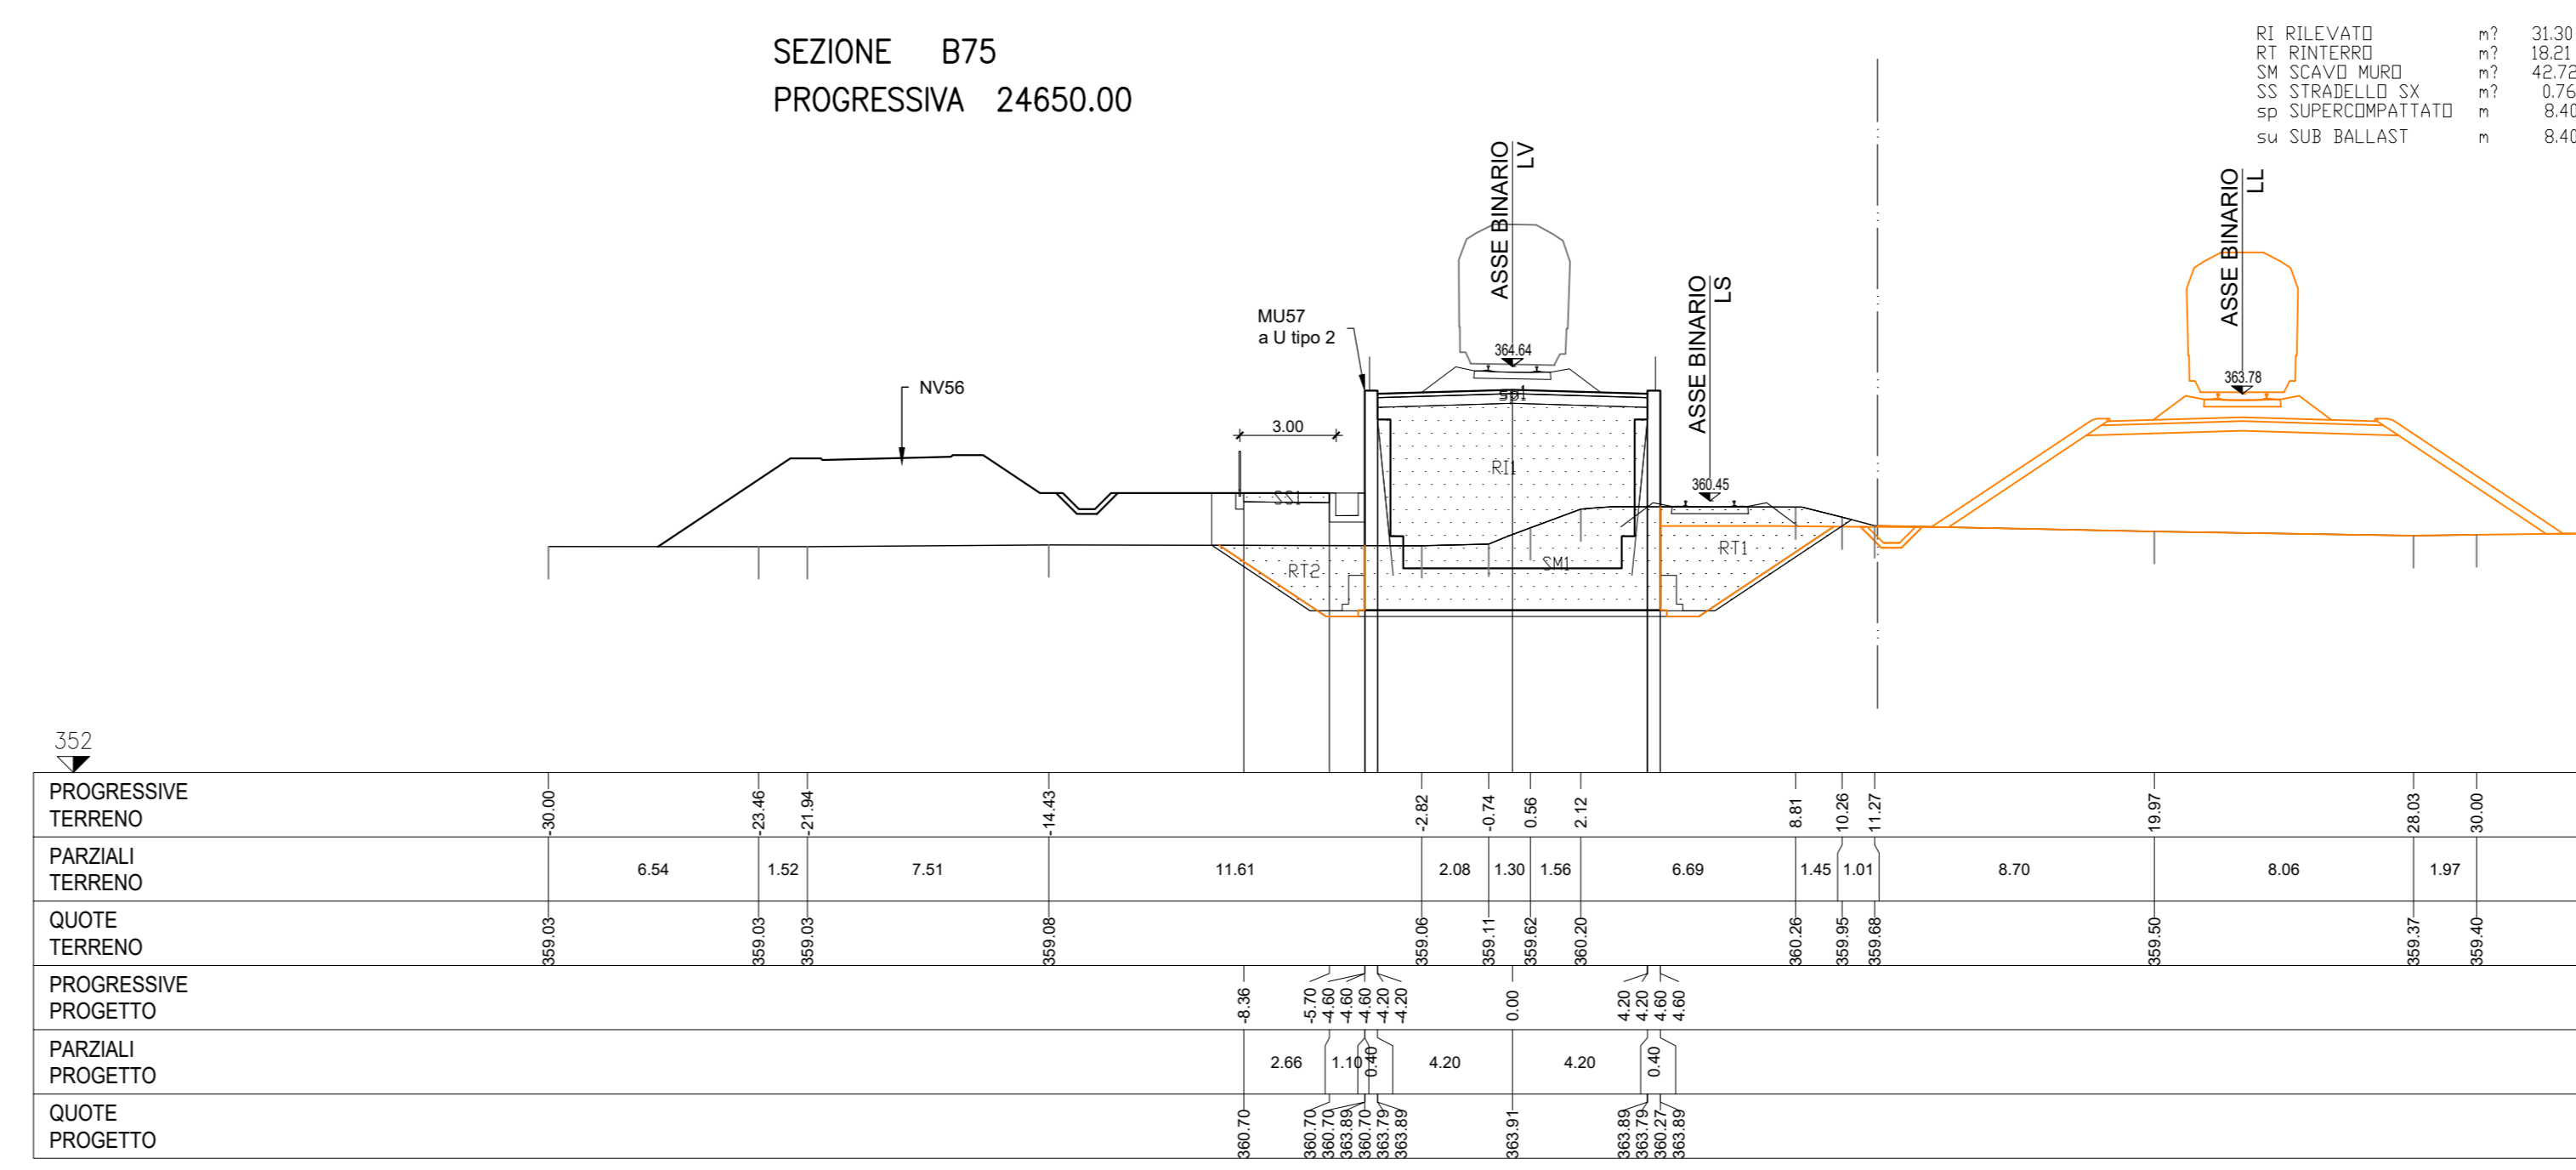


SEZIONE B72  
PROGRESSIVA 24500.00

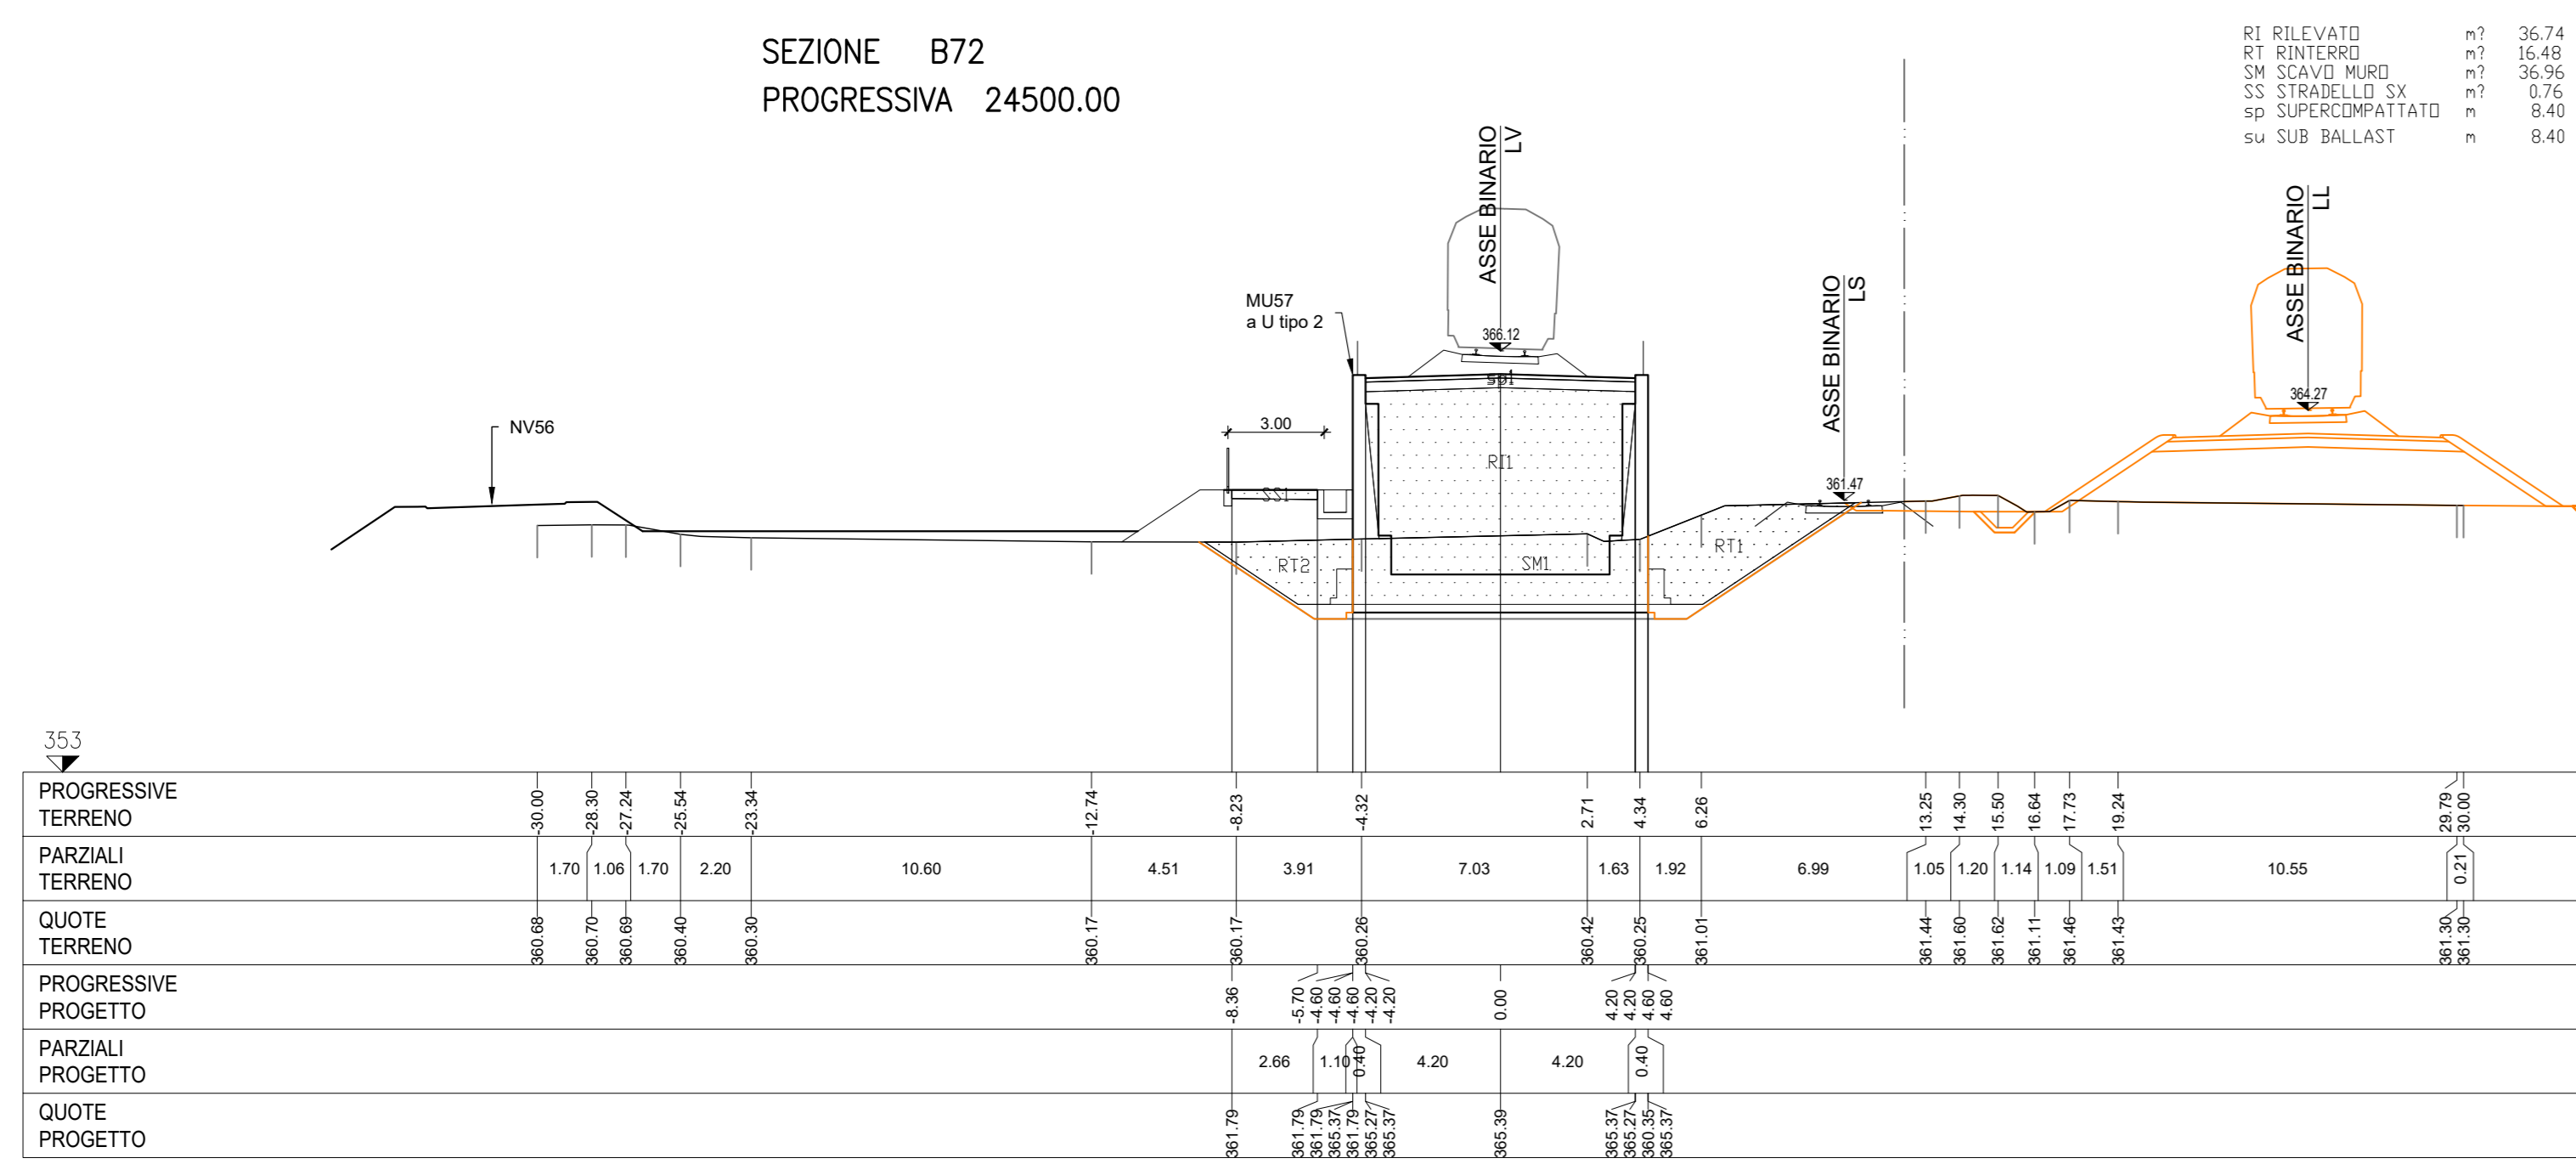


SEZIONE B76  
PROGRESSIVA 24700.00

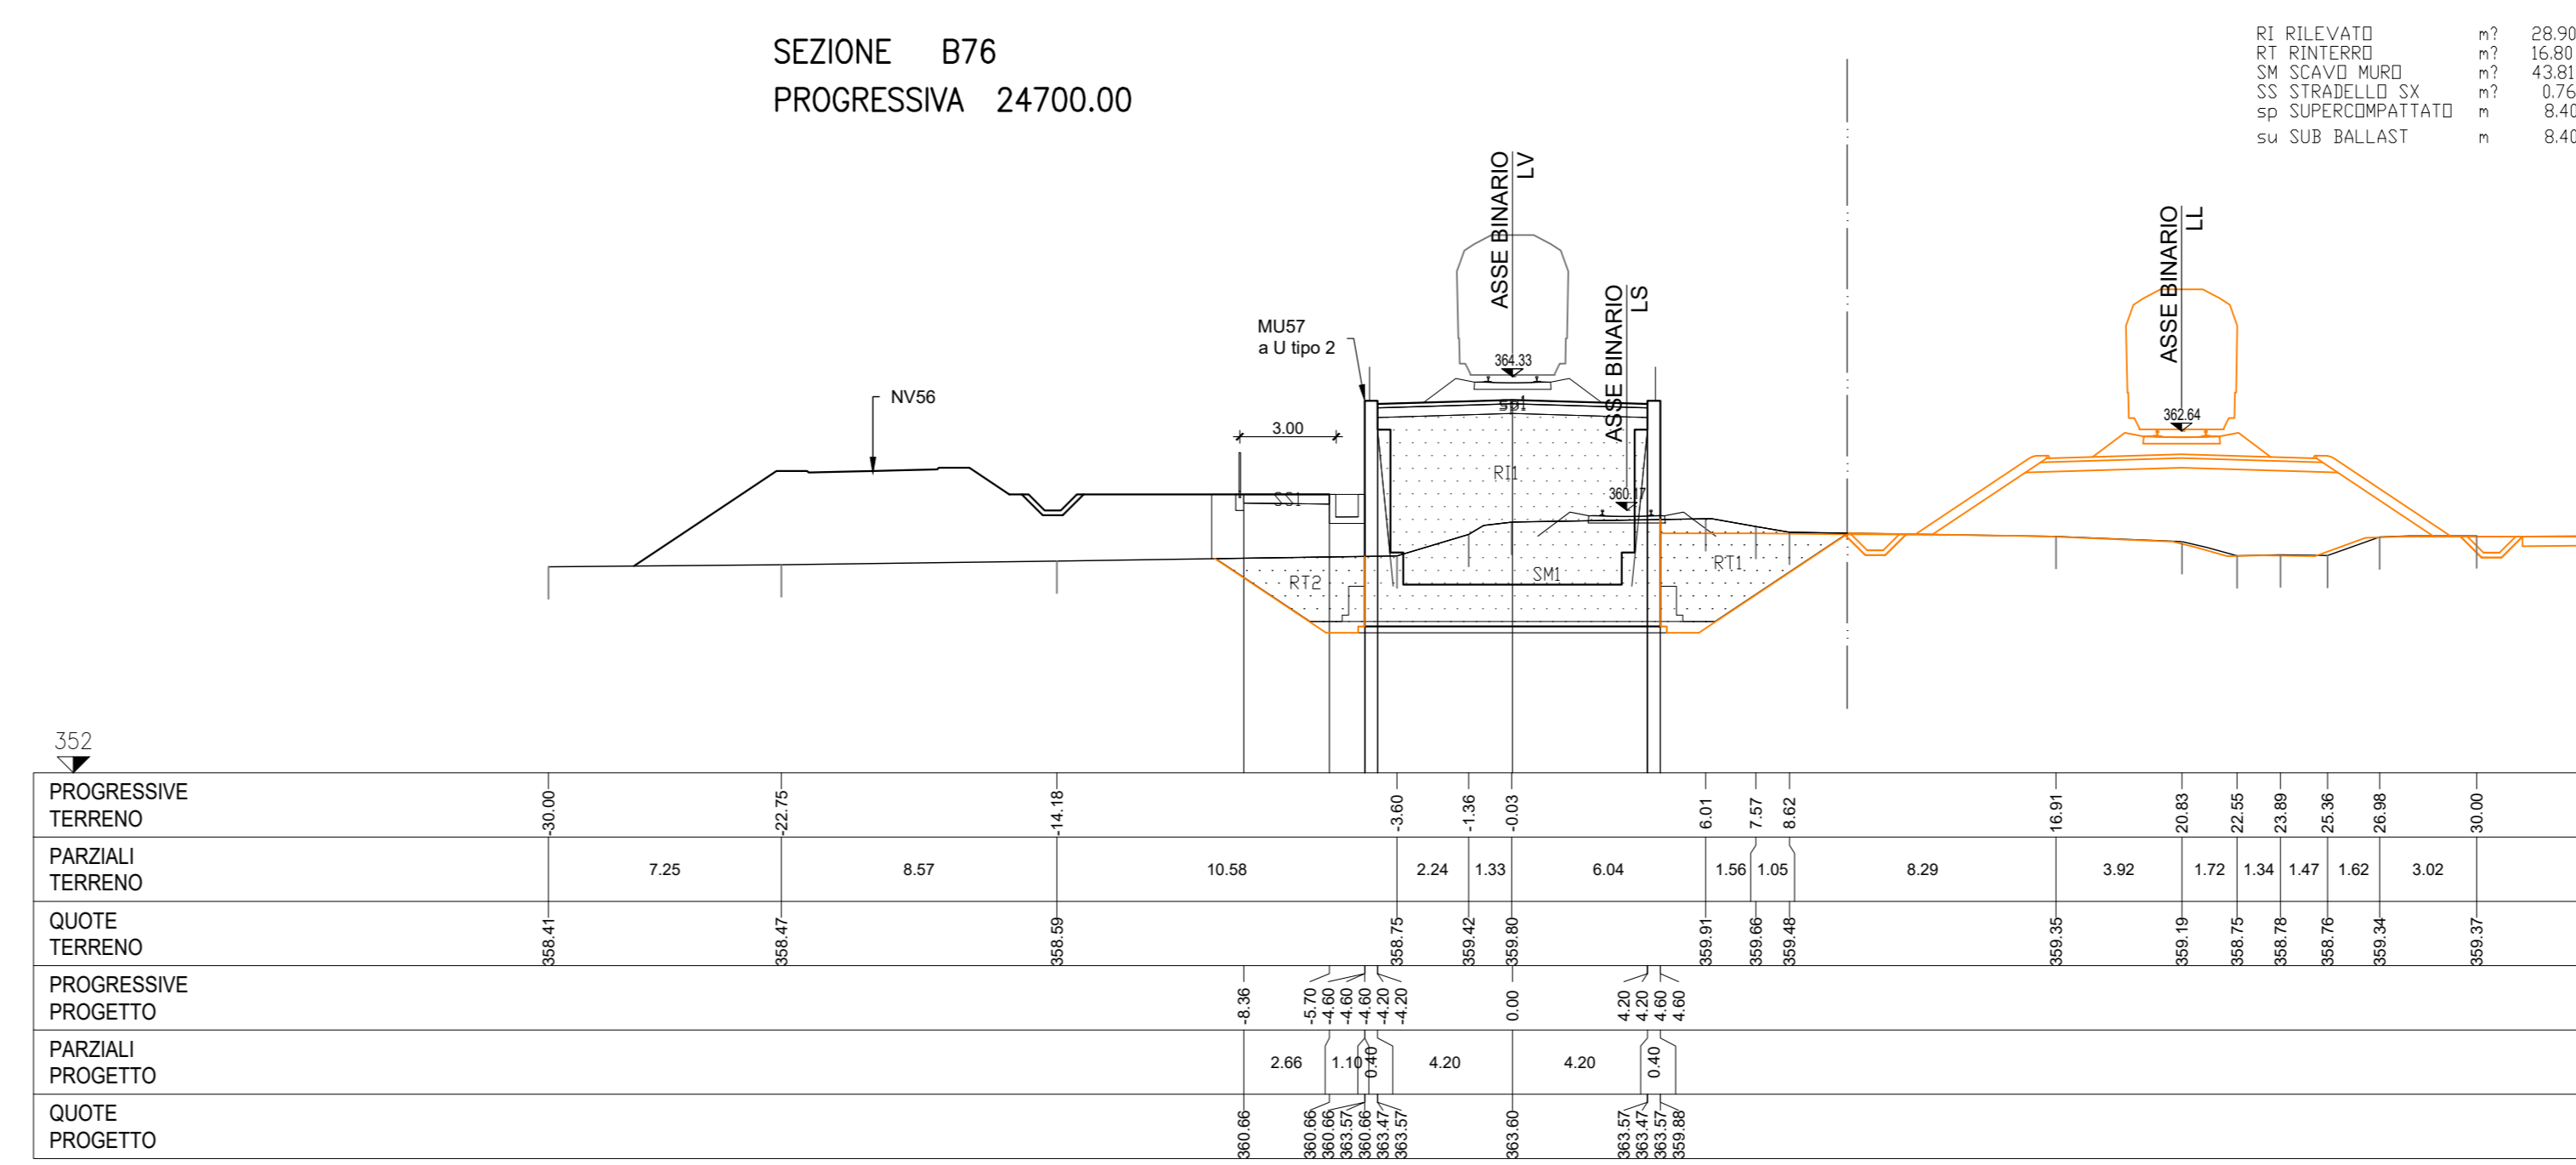


SEZIONE B73  
PROGRESSIVA 24550.00

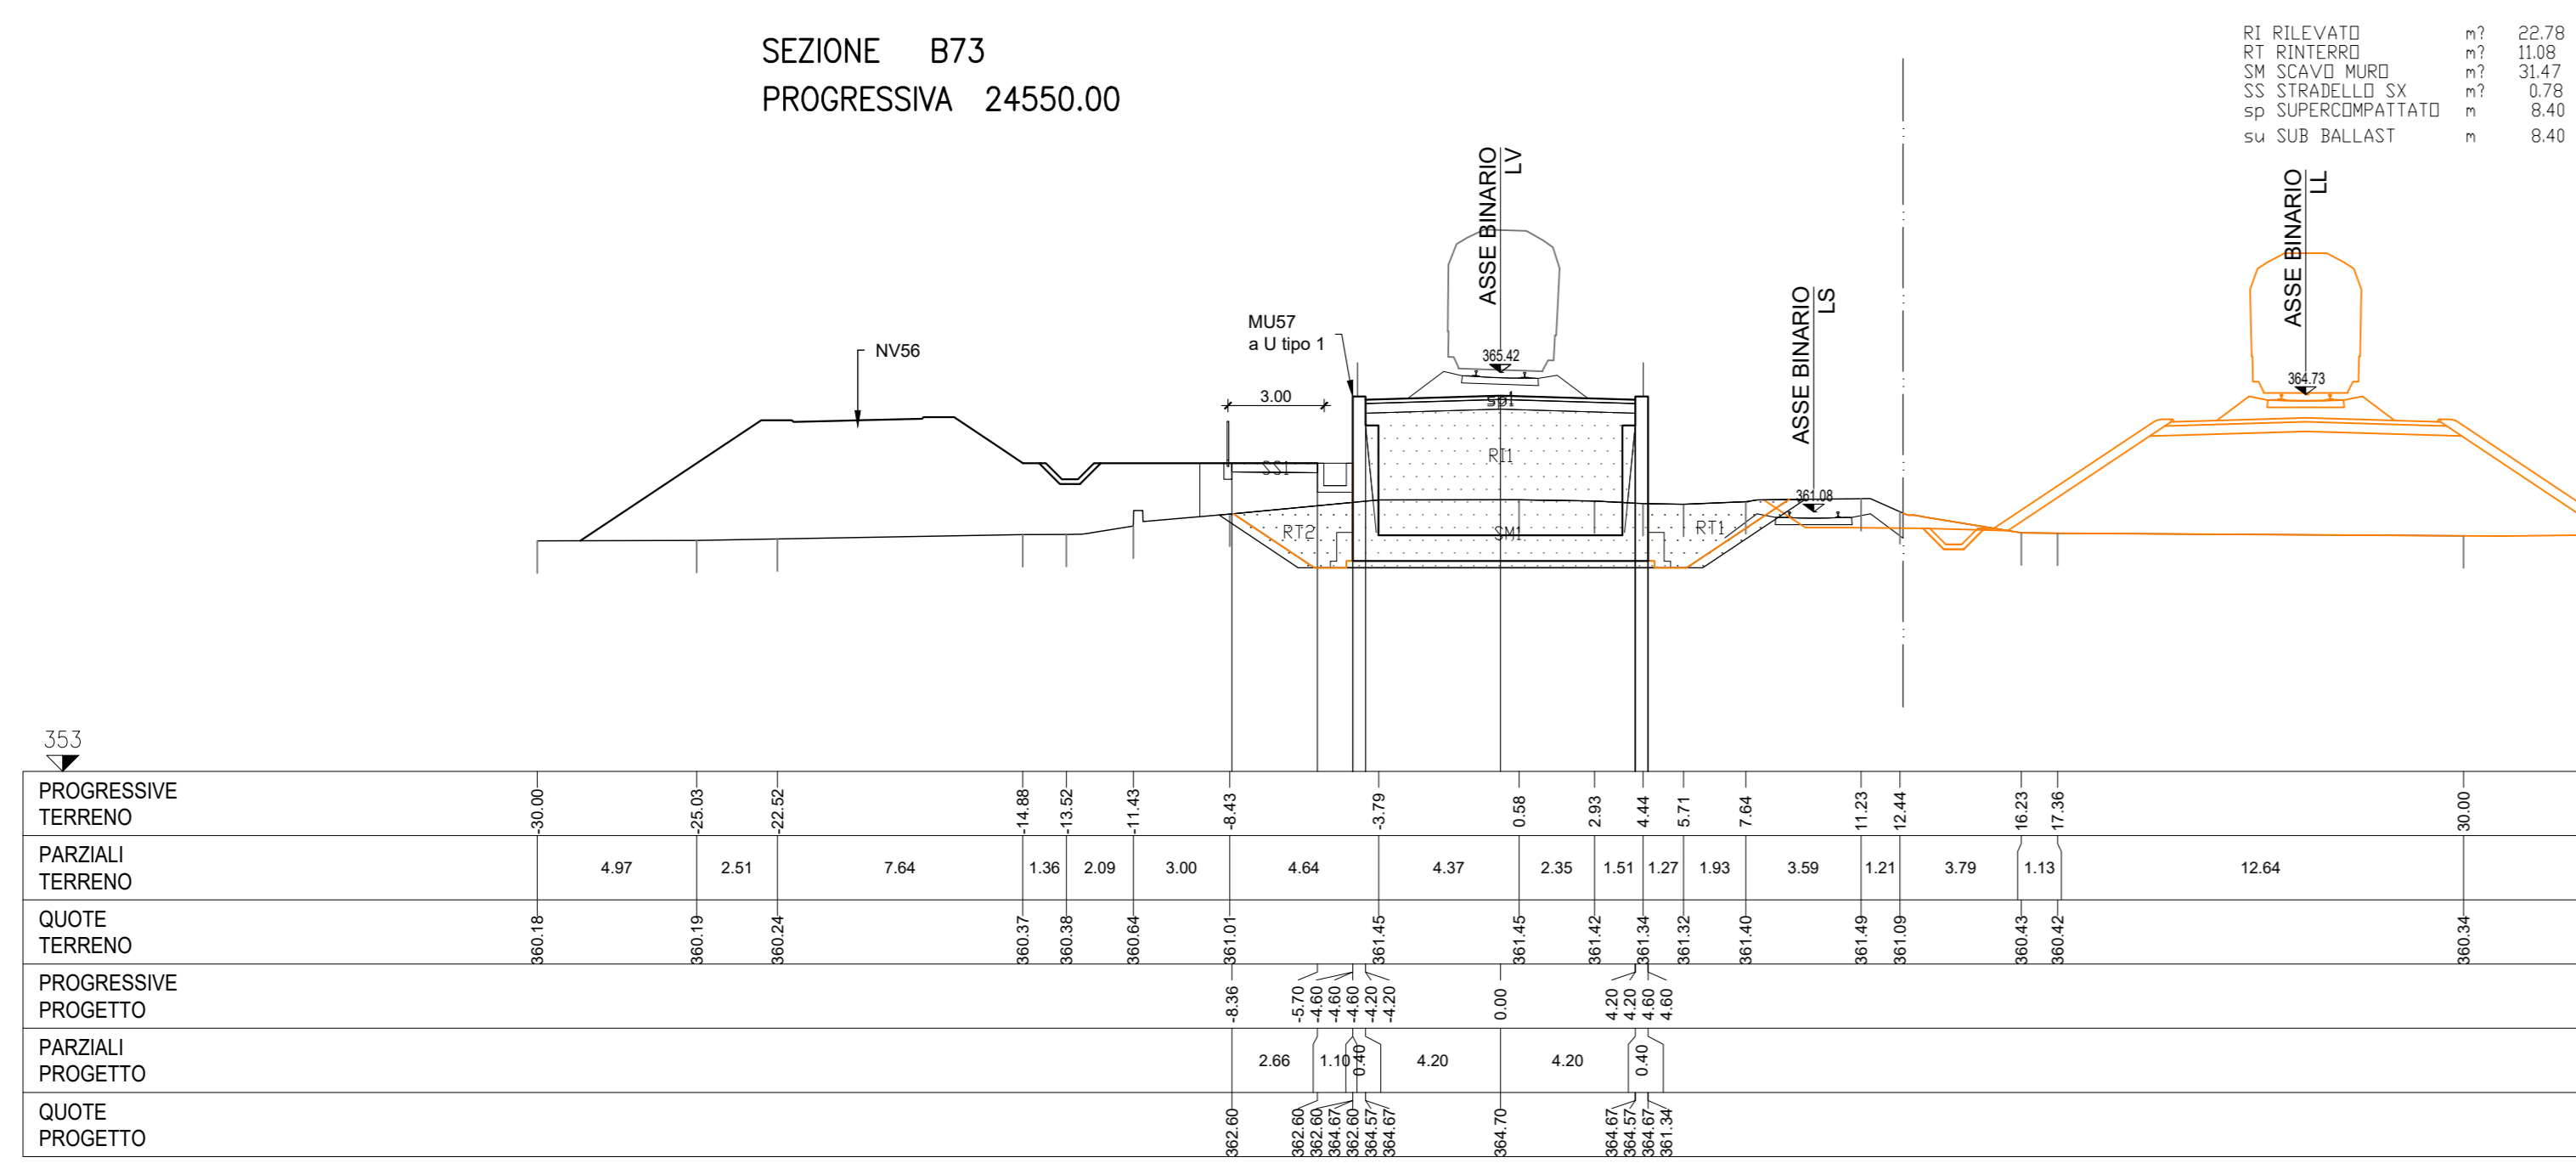


SEZIONE B77  
PROGRESSIVA 24750.00

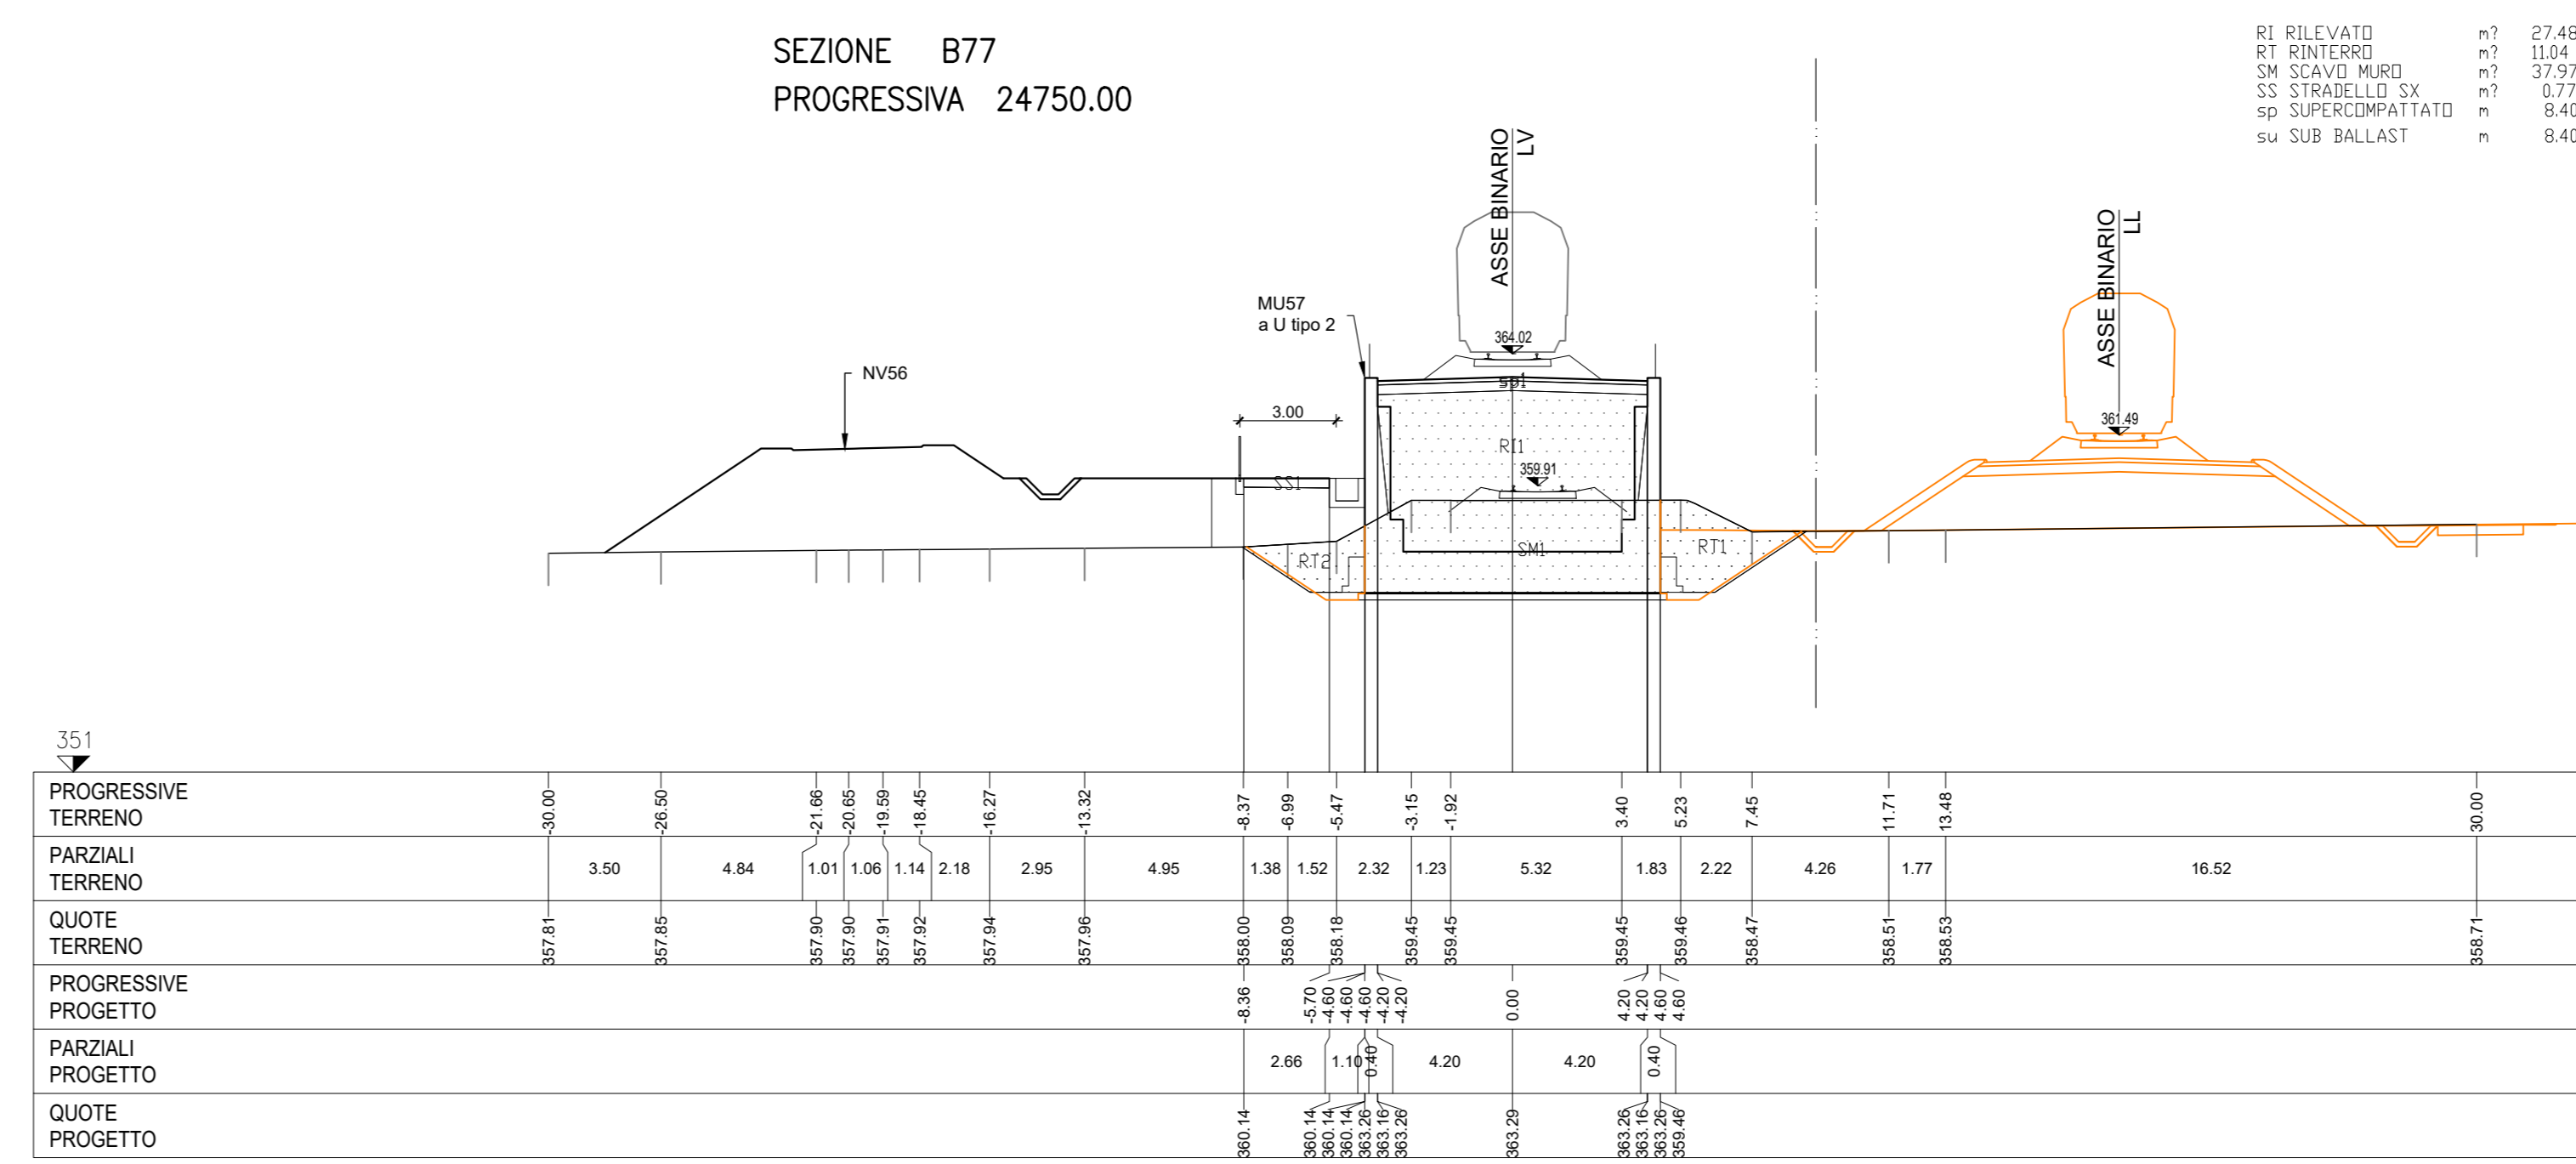

SEZIONE B74  
PROGRESSIVA 24600.00

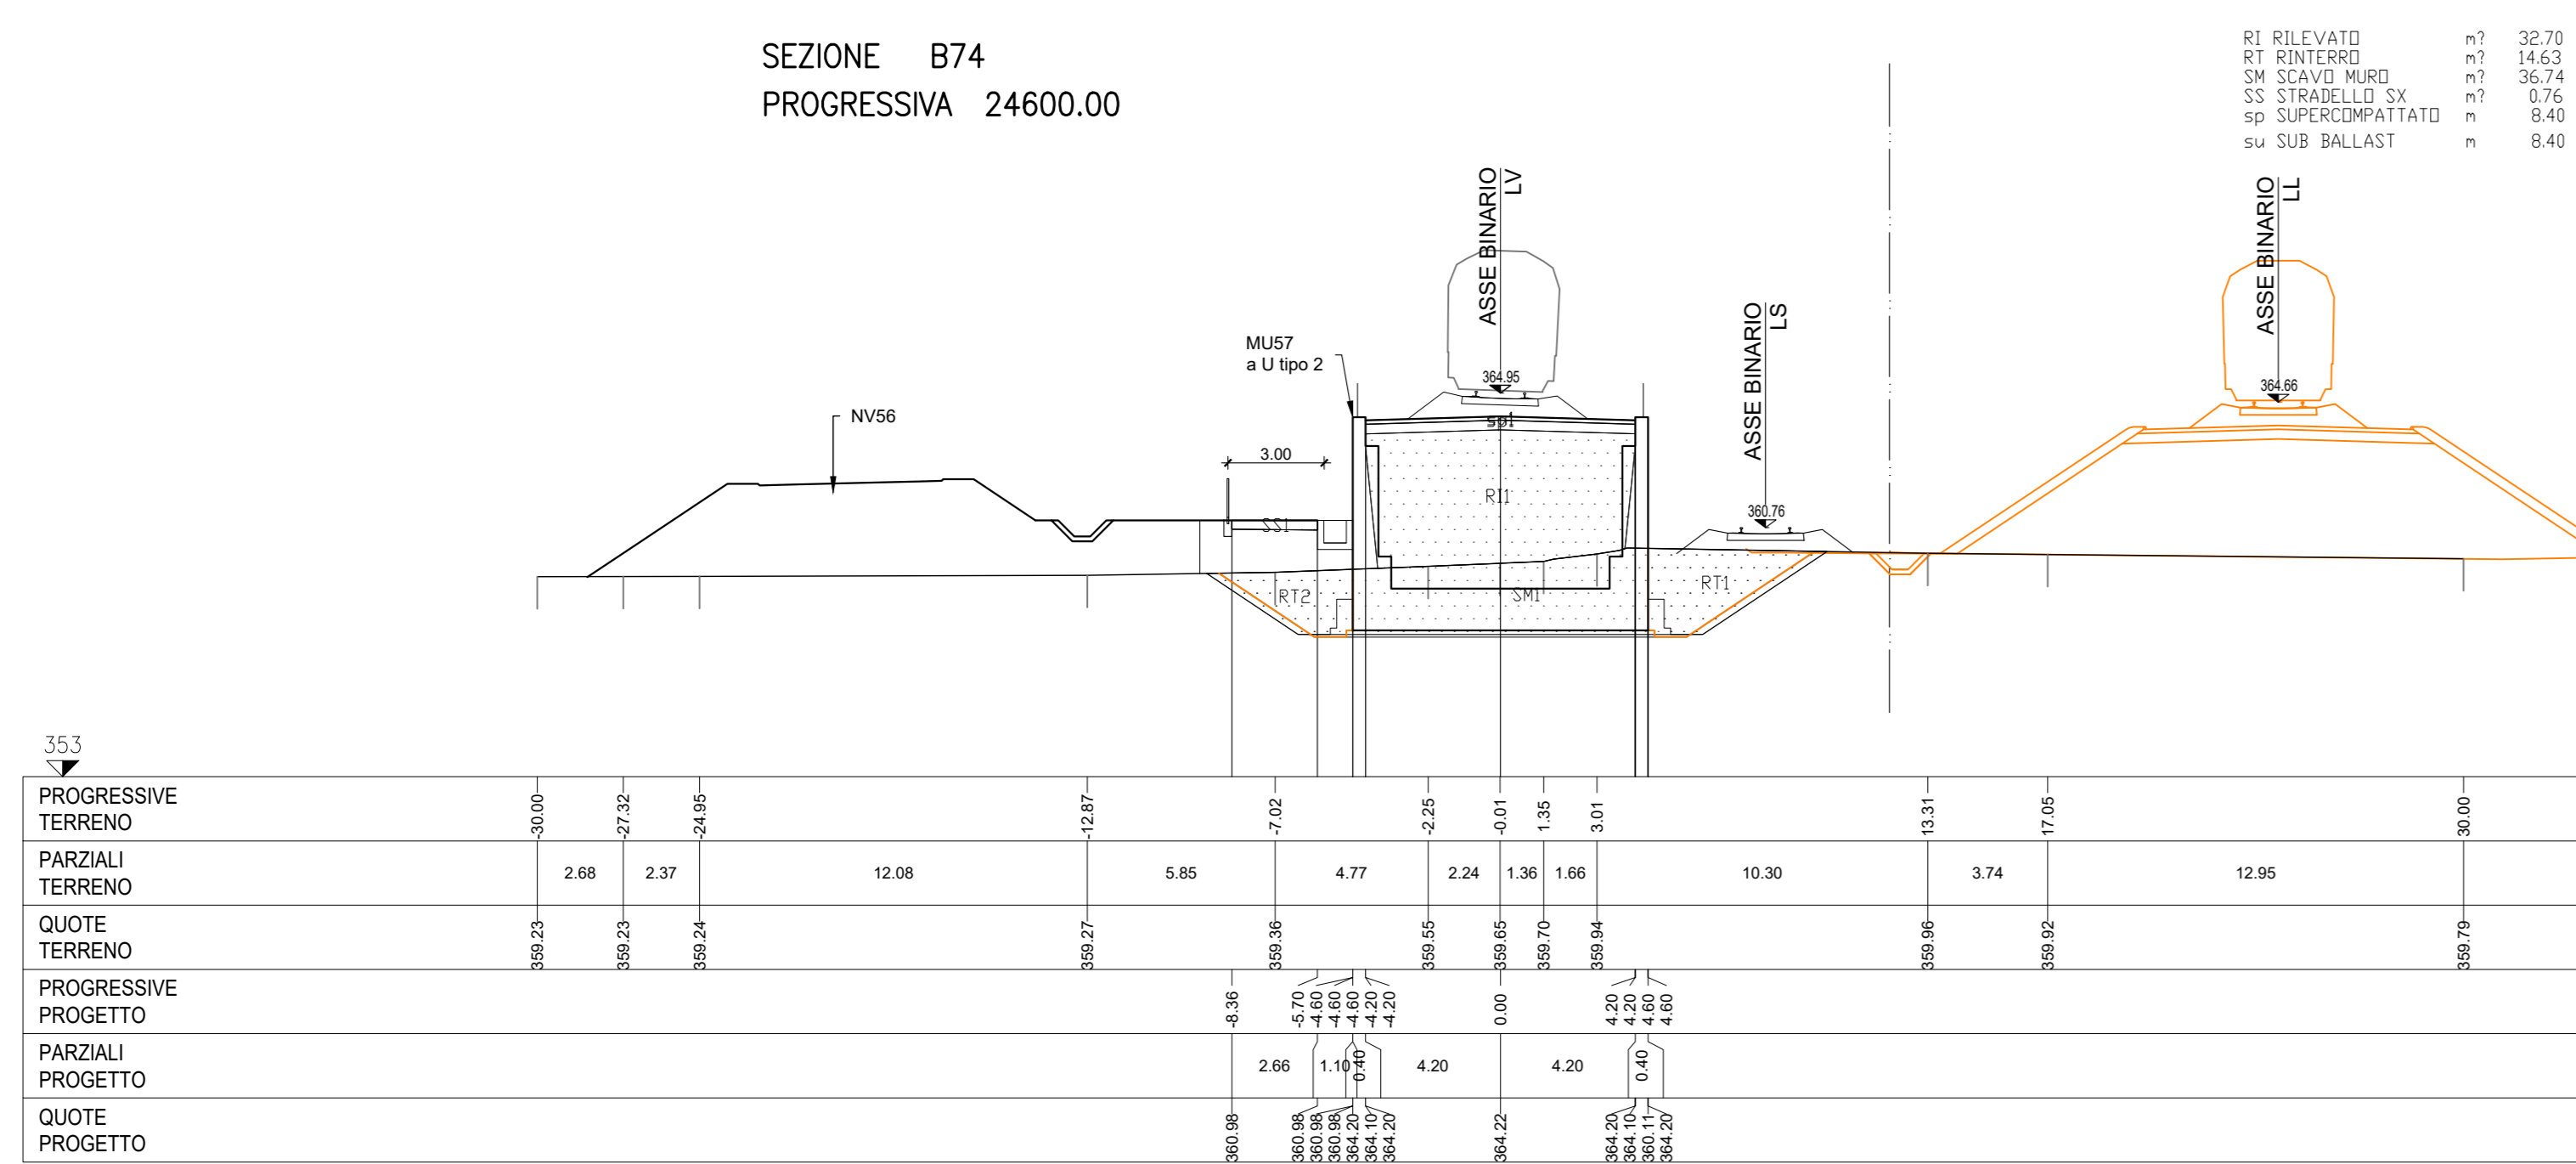

SEZIONE B78  
PROGRESSIVA 24800.00

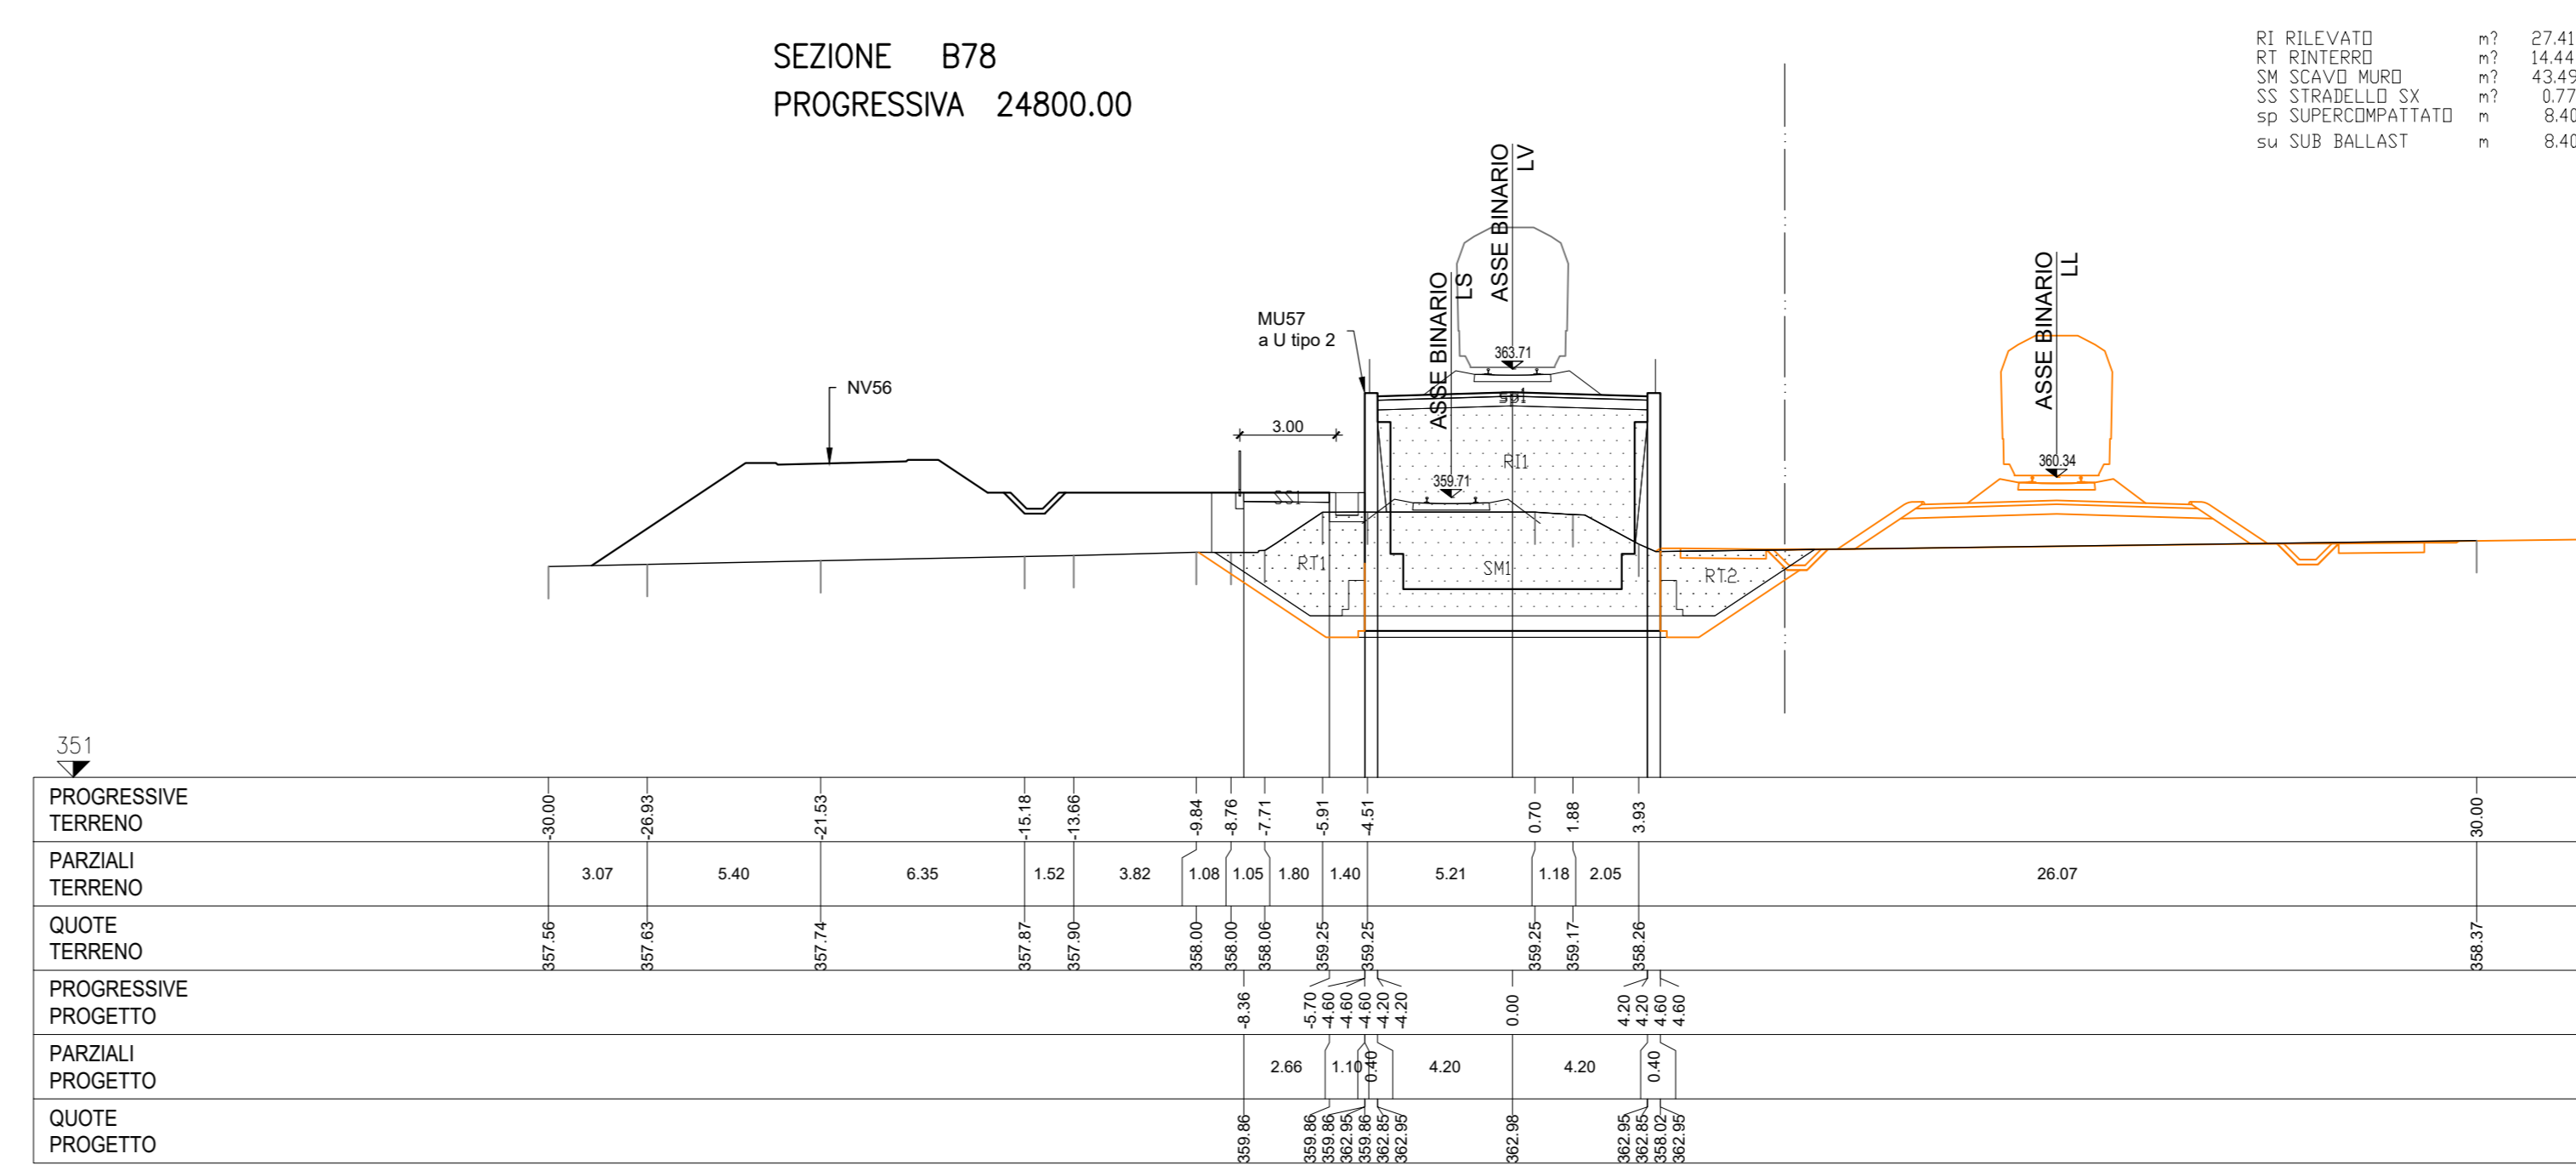

COMMITTENTE: **RFI** RETE FERROVIARIA ITALIANA GRUPPO FERROVIE DELLO STATO ITALIANO

PROGETTAZIONE: **ITALFER** INFRASTRUTTURE FERROVIARIE

**DIRETTRICE FERROVIARIA MESSINA - CATANIA - PALERMO**

**NUOVO COLLEGAMENTO PALERMO - CATANIA**

**U.O. INFRASTRUTTURE SUD**

**PROGETTO DEFINITIVO**

**TRATTA LERCARA DIR. - CALTANISSETTA XIRBI (LOTTO 3)**

TRACCIATI  
Infrastruttura Ferroviaria  
Sezioni trasversali - Tav. 36 di 50

SCALA: 1:200

COMMESSA LOTTO FASE ENTE TIPO DOC. OPERA/DISCIPLINA PROGR. REV.

**RS3T 30 D 78 W9 1F0001 036 D**

Rev.	Descrizione	Redatto	Data	Verificato	Data	Approvato	Data	Autorizzato Data
A	Emissione Esecutiva	RFI	04-2019	A. Di Stefano	04-2019	A. Di Stefano	04-2019	04-2019
B	Emissione Esecutiva	RFI	01-2020	A. Di Stefano	01-2020	A. Di Stefano	01-2020	01-2020
C	Emissione Esecutiva	RFI	02-2020	A. Di Stefano	02-2020	A. Di Stefano	02-2020	02-2020
D	Emissione Esecutiva	RFI	03-2020	A. Di Stefano	03-2020	A. Di Stefano	03-2020	03-2020

File: RS3T.3.0.D.78.W9.IF.00.0.1.036.D n. Elab.: 78\_098