



Sezione tipo in rilevato -  $H_{ri} < 0,90 \text{ m}$

scala 1:50

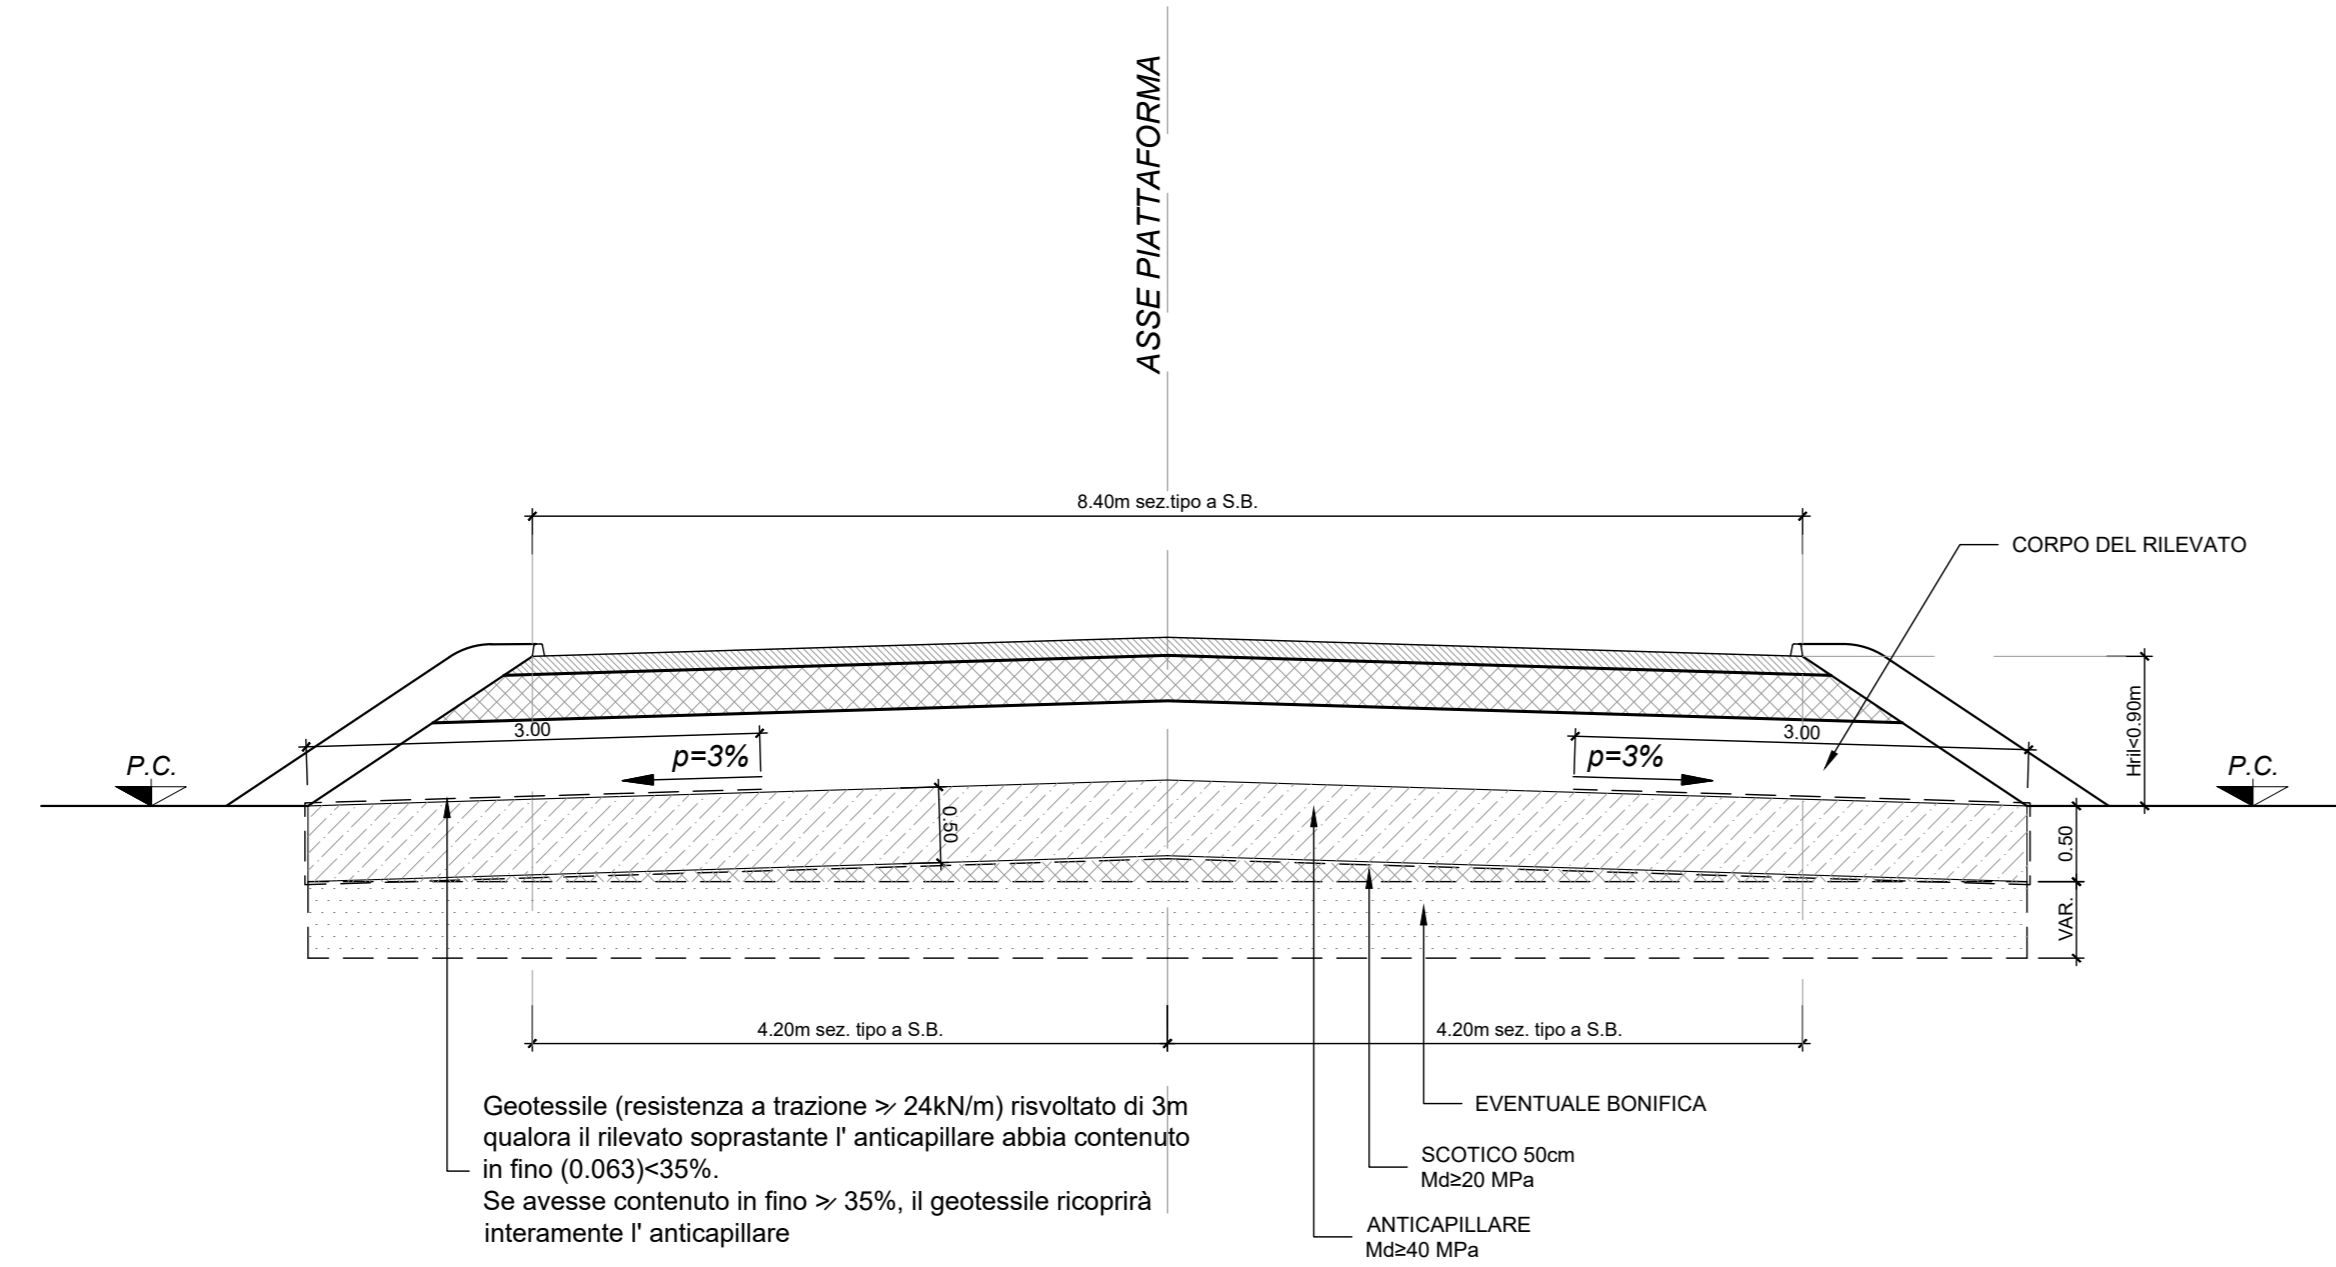


Sezione tipo in rilevato -  $H_{ri} \geq 1,10 \text{ m}$

SCALA 1:50

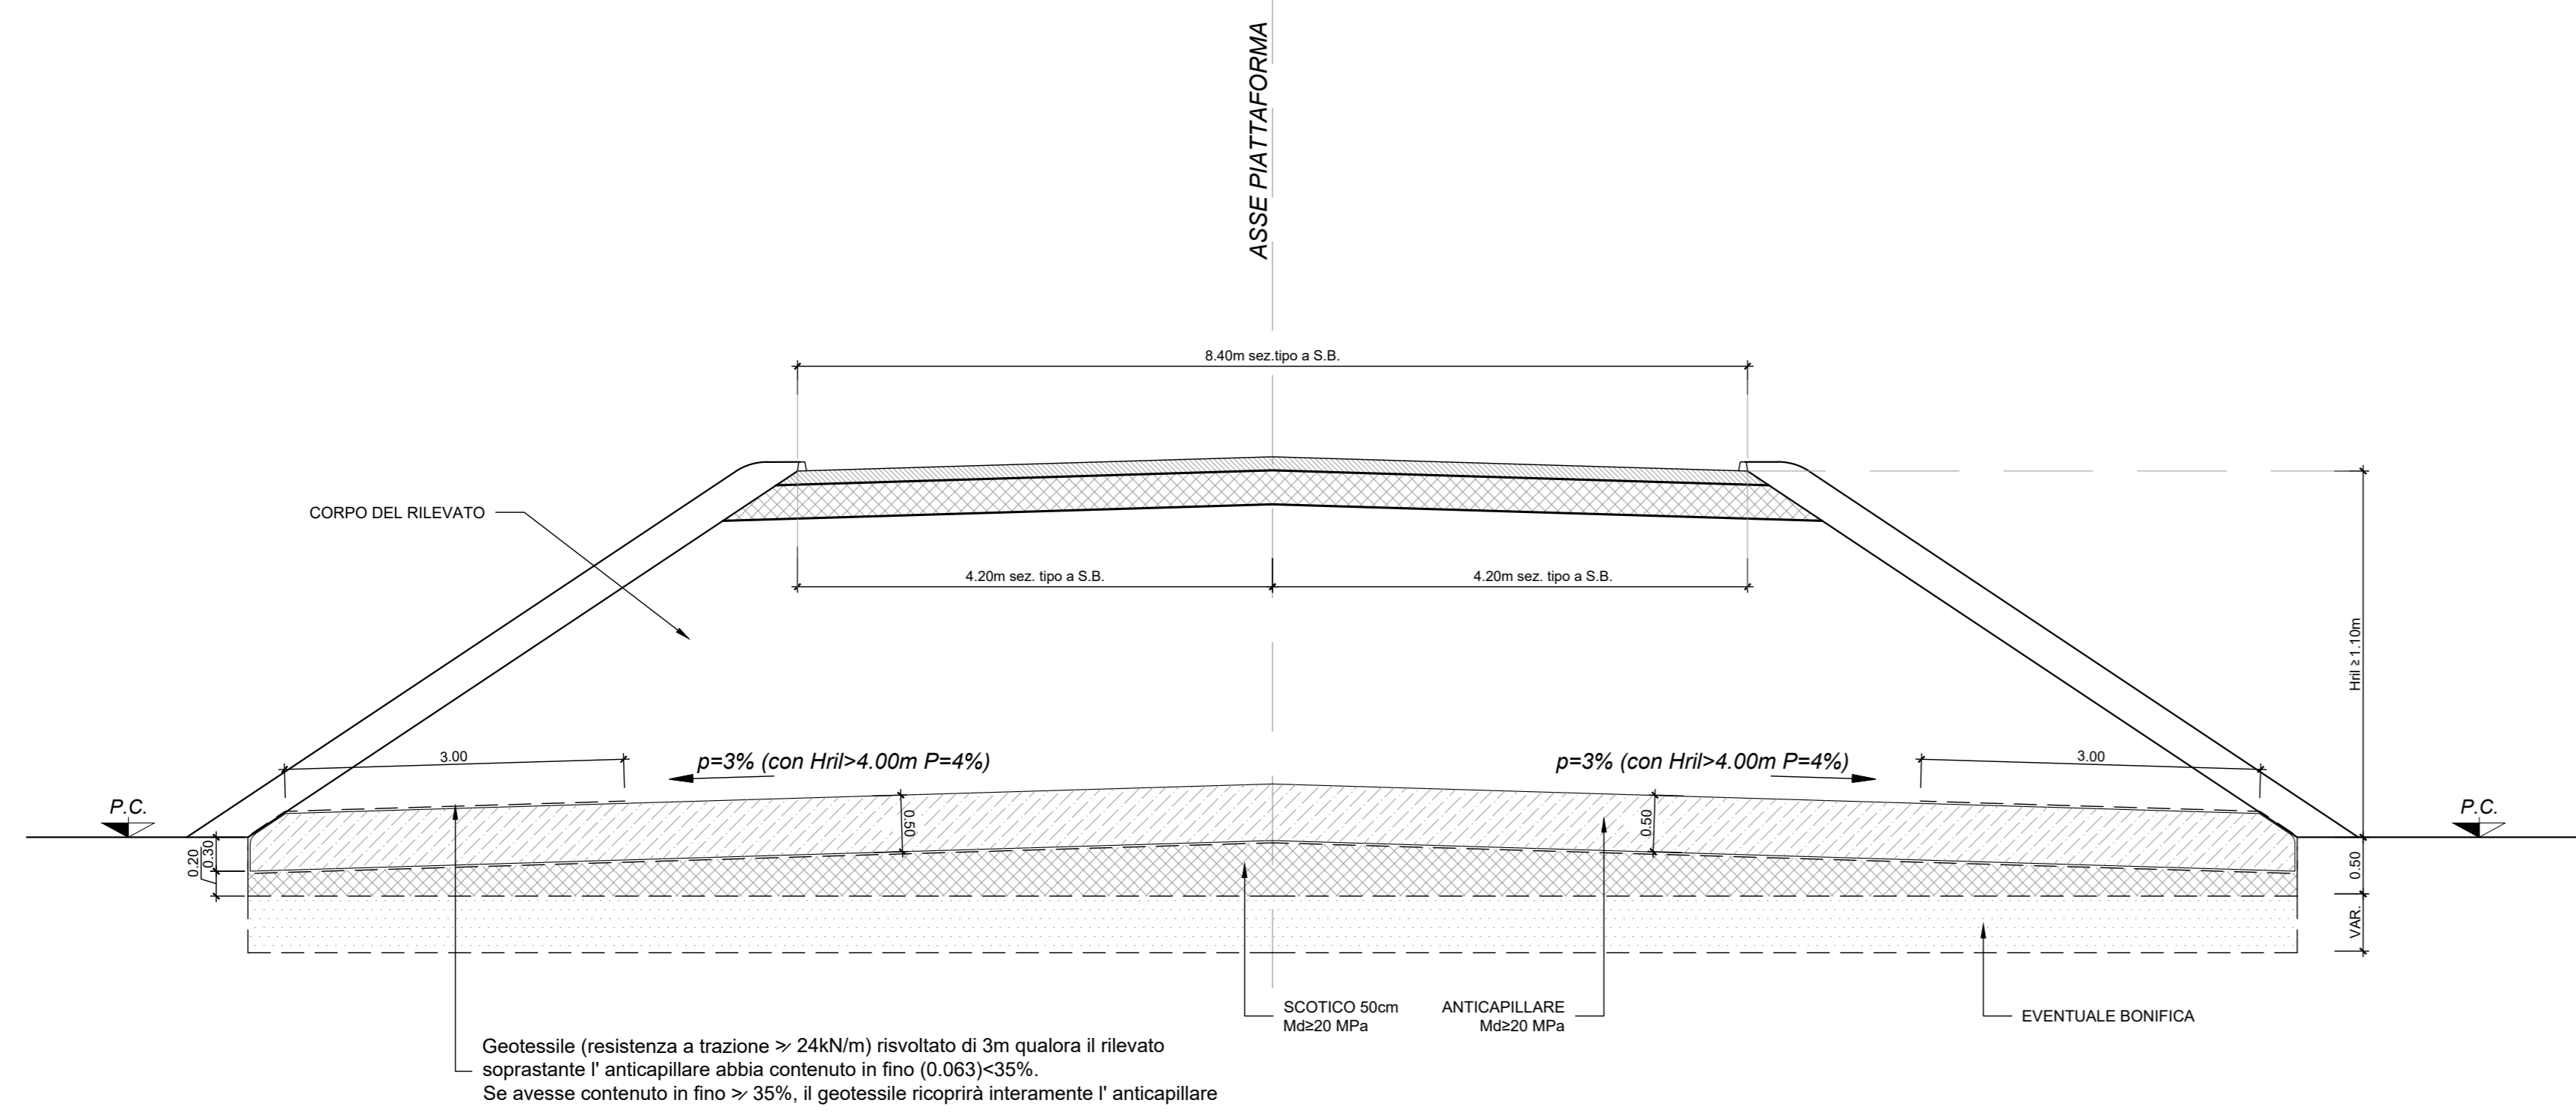


Sezione tipo in rilevato - Piano di posa inclinato con  $p > 15\%$

SCALA 1:50

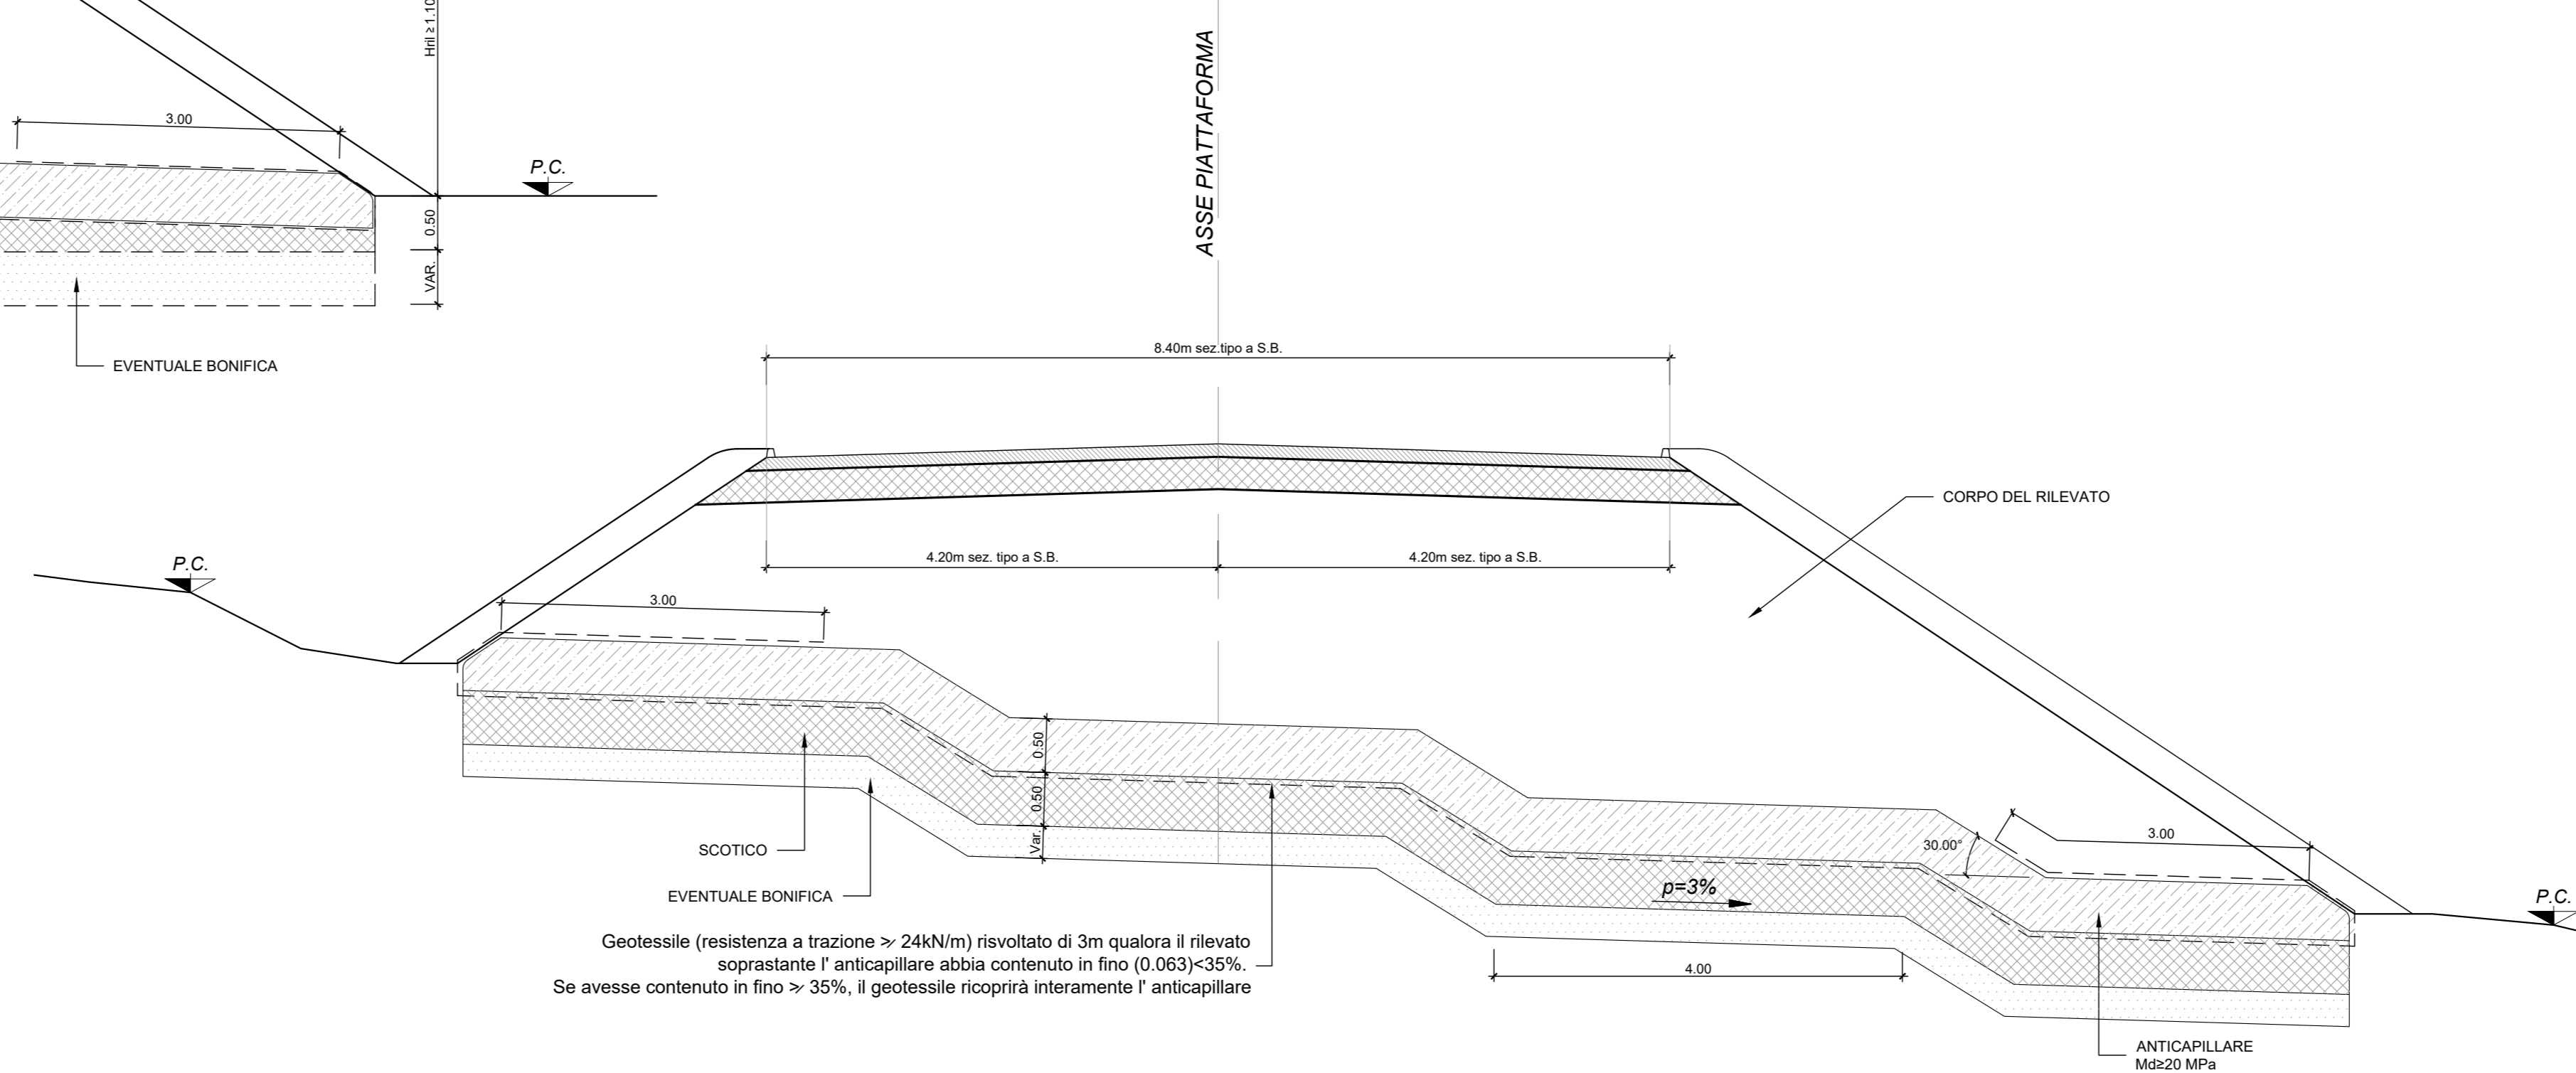

Sezione tipo in rilevato -  $0,90 \text{ m} < H_{ri} < 1,10 \text{ m}$

SCALA 1:50

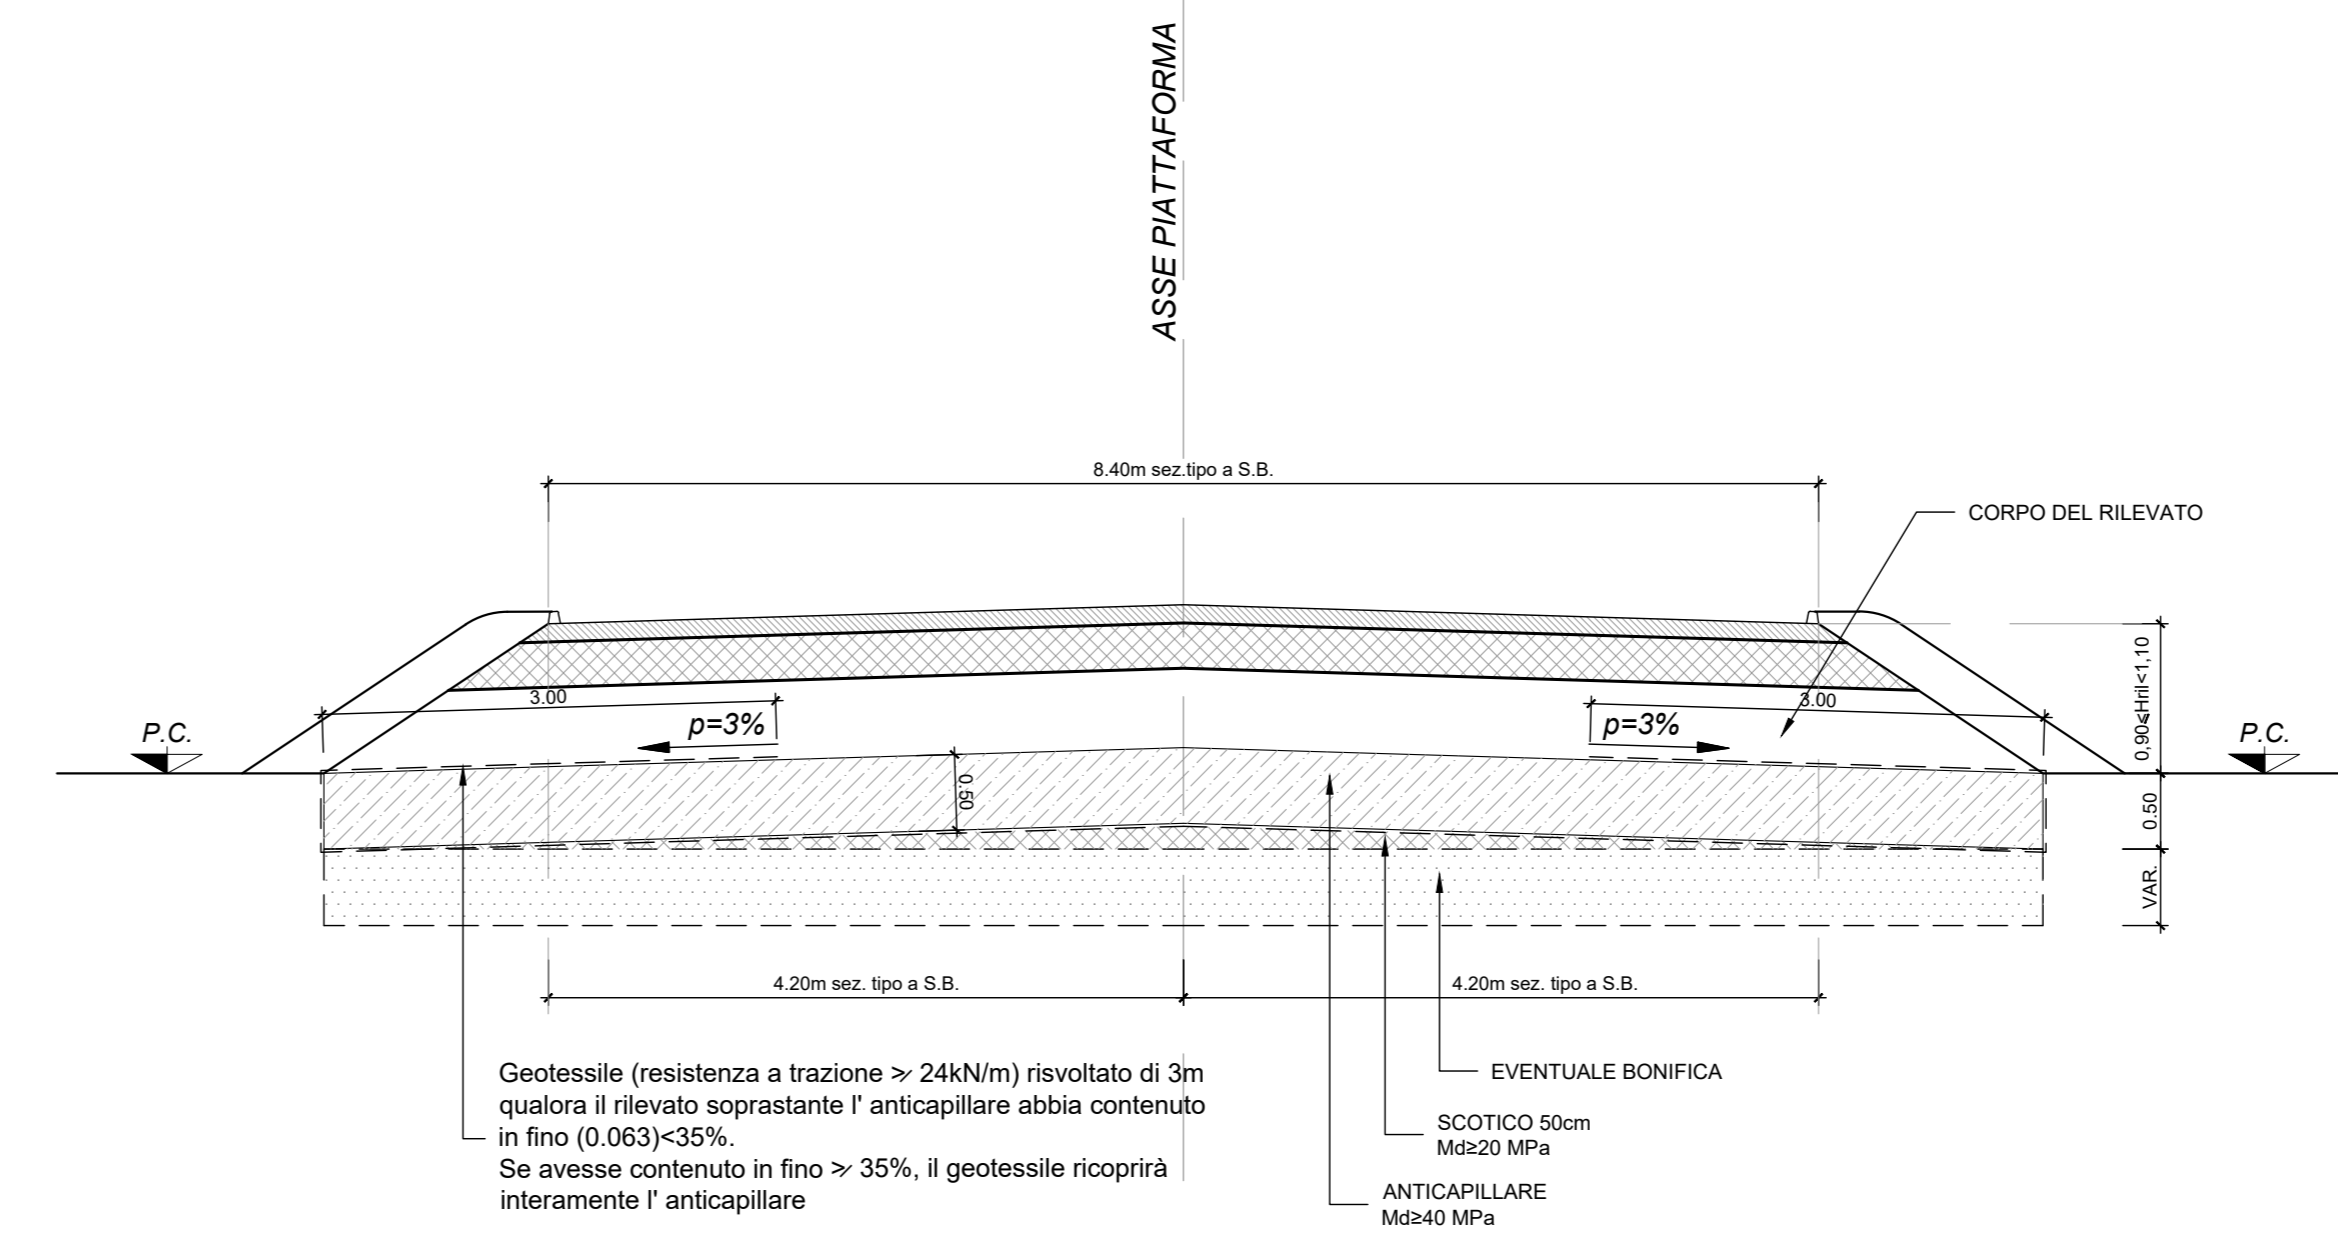

COMMITTENTE: **RFI** RETE FERROVIARIA ITALIANA GRUPPO FERROVIE DELLO STATO ITALIANO

PROGETTAZIONE: **ITALFERR** GRUPPO FERROVIE DELLO STATO ITALIANO

DIRETTRICE FERROVIARIA MESSINA - CATANIA - PALERMO  
NUOVO COLLEGAMENTO PALERMO - CATANIA

U.O. INFRASTRUTTURE SUD  
PROGETTO DEFINITIVO  
TRATTA LERCARA DIR. - CALTANISSETTA XIRBI (LOTTO 3)

TRACCIATI  
Sezioni Tipo  
Sezioni tipo fondazioni rilevati

SCALA: 1:50

Rev.	Descrizione	Redatto	Data	Verificato	Data	Approvato	Data	Autorizzato Data
A	Emissione Esecutiva	21/03/2019	04/04/2019	A.D. Costanzo	04/04/2019	A. Biondi	04/04/2019	07/04/2019
B	Emissione Esecutiva	21/03/2019	04/04/2019	A.D. Costanzo	04/04/2019	A. Biondi	04/04/2019	07/04/2019

File: RS37.3.0.D.78.WB.IF.00.0.0.009.B n. Elab.: 78\_128