



CASO A
 $110 \text{ cm} \leq H_{rel} \leq 120 \text{ cm}$
 SEZIONE SCHEMATICA TRASVERSALE

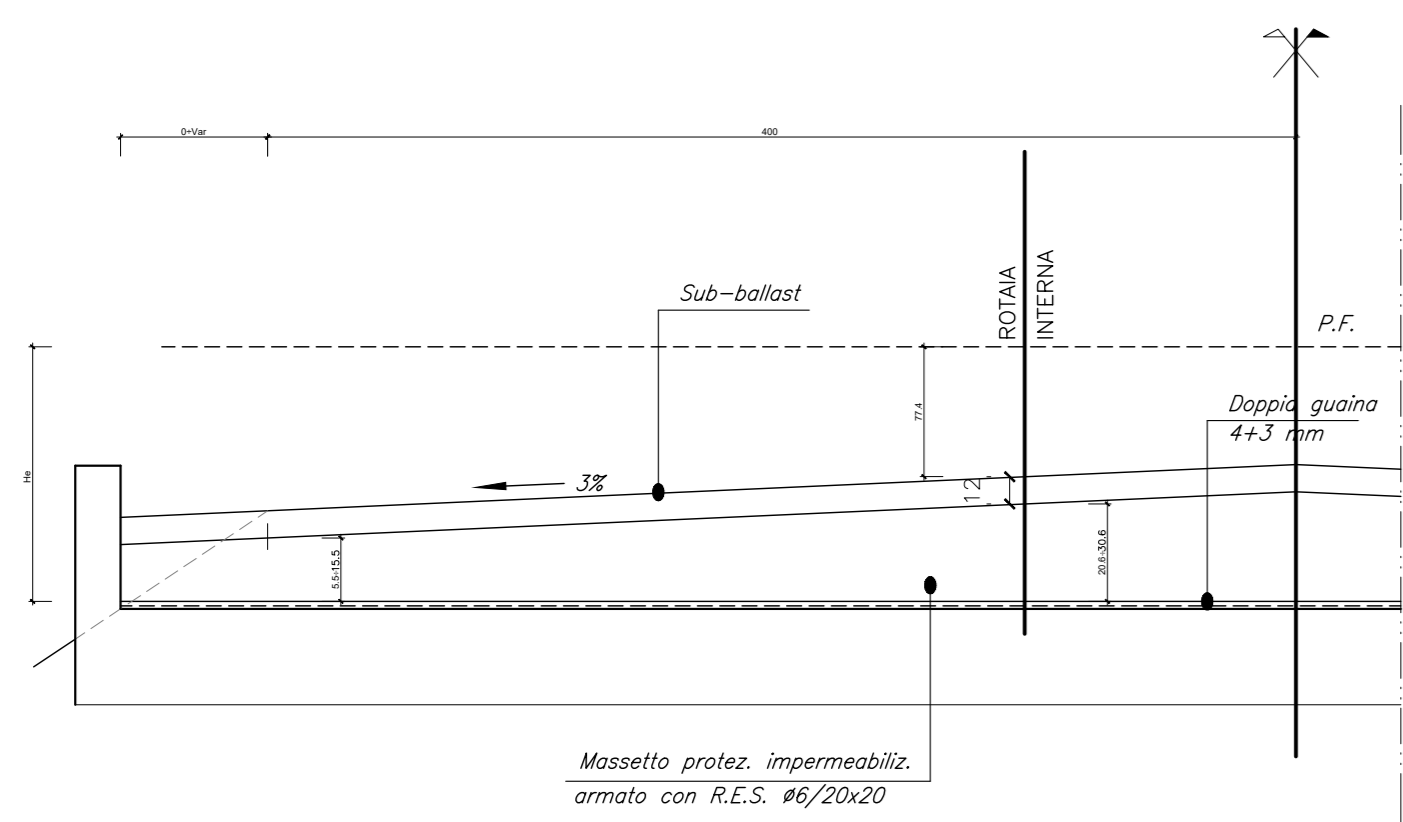


SEZIONE SCHEMATICA LONGITUDINALE B - B


Per $H_{rel} > 400 \text{ cm}$ Per $H_{rel} < 400 \text{ cm}$

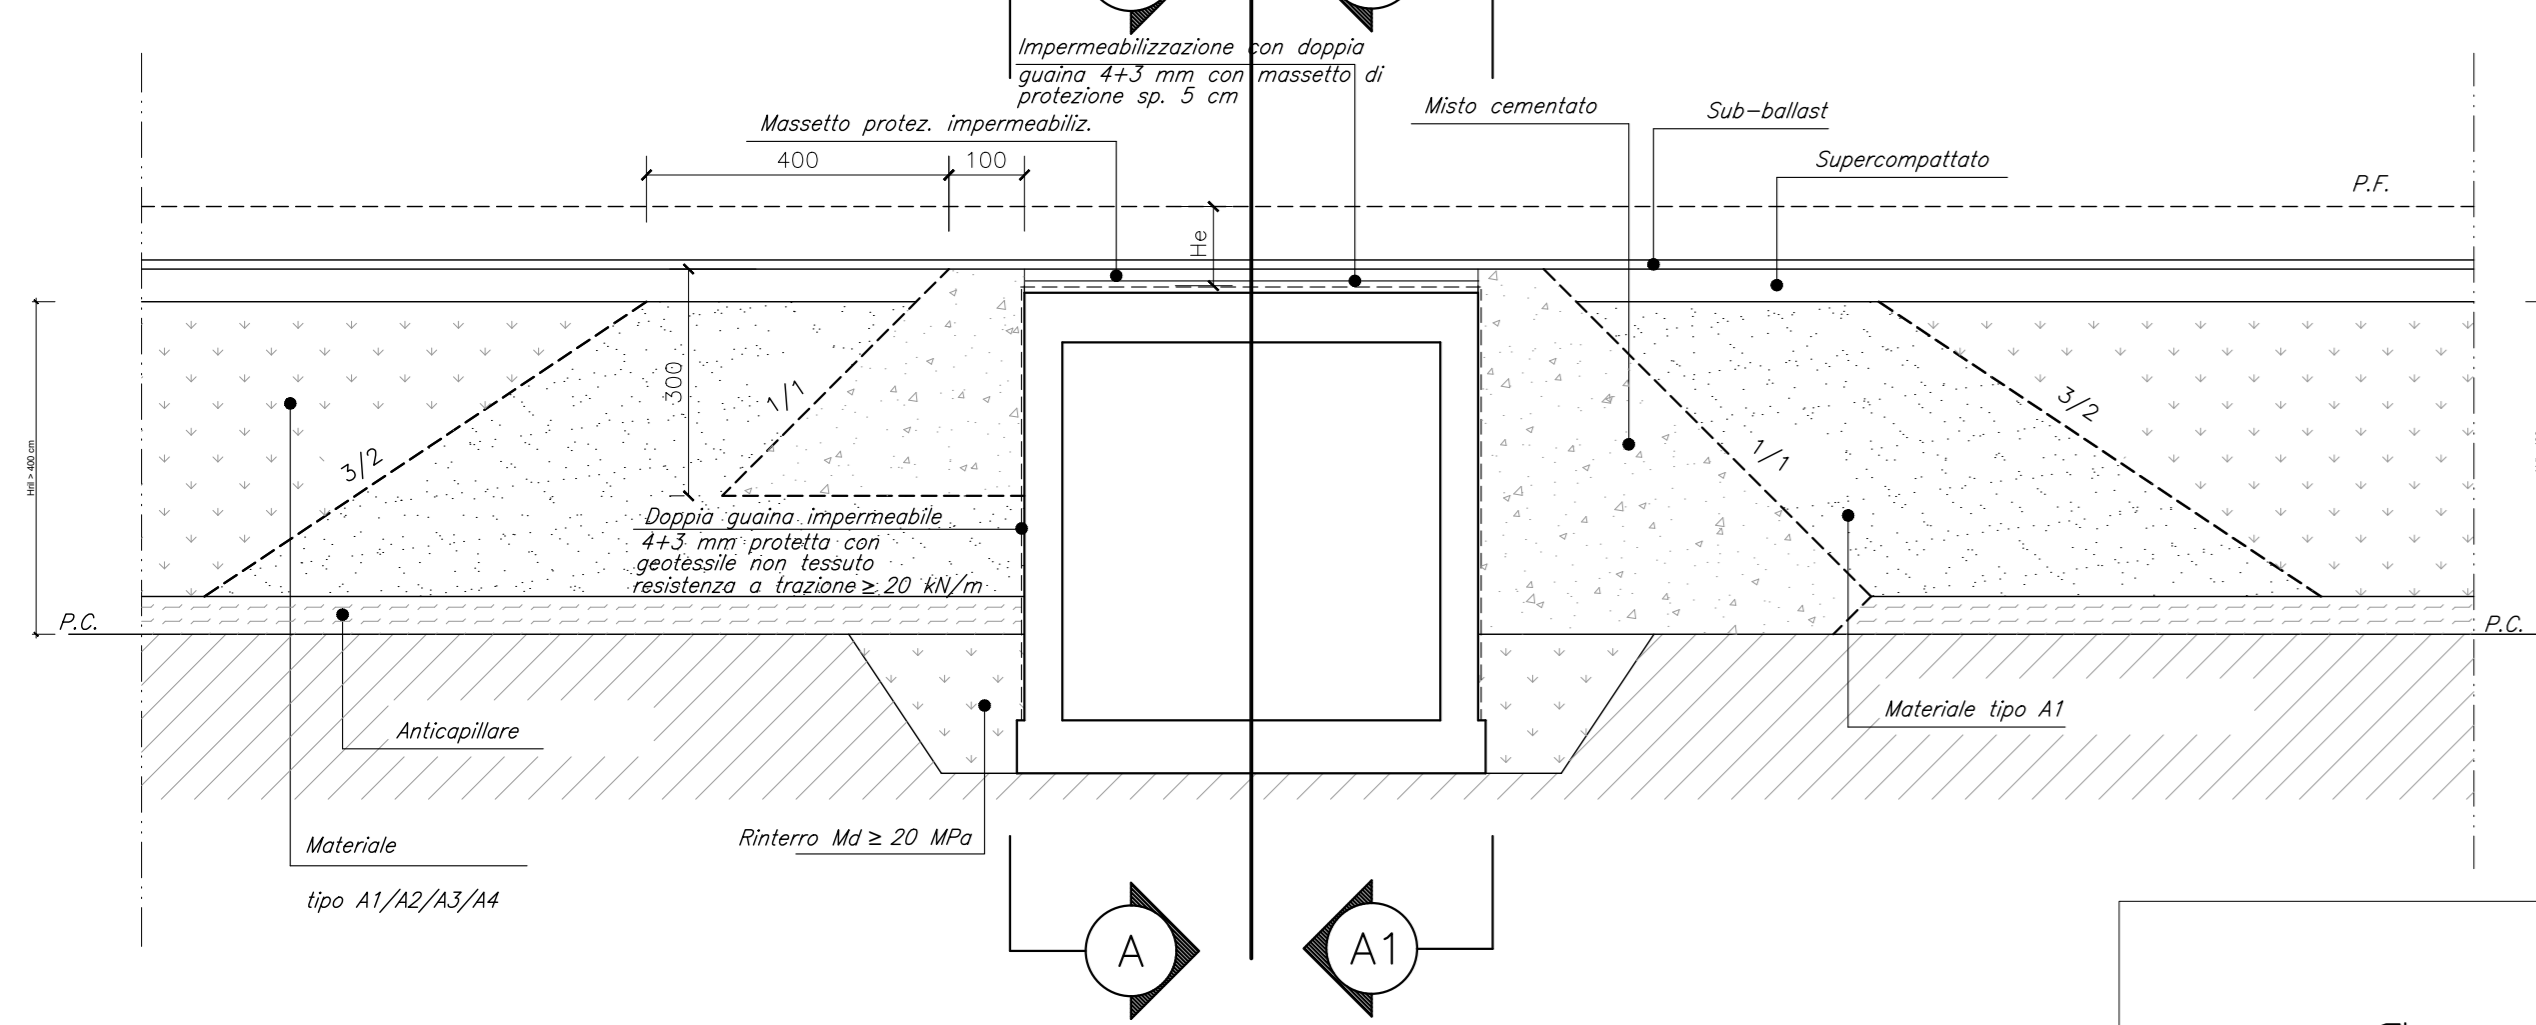


PIANTA SCHEMATICA
 CASO A - B - C - D

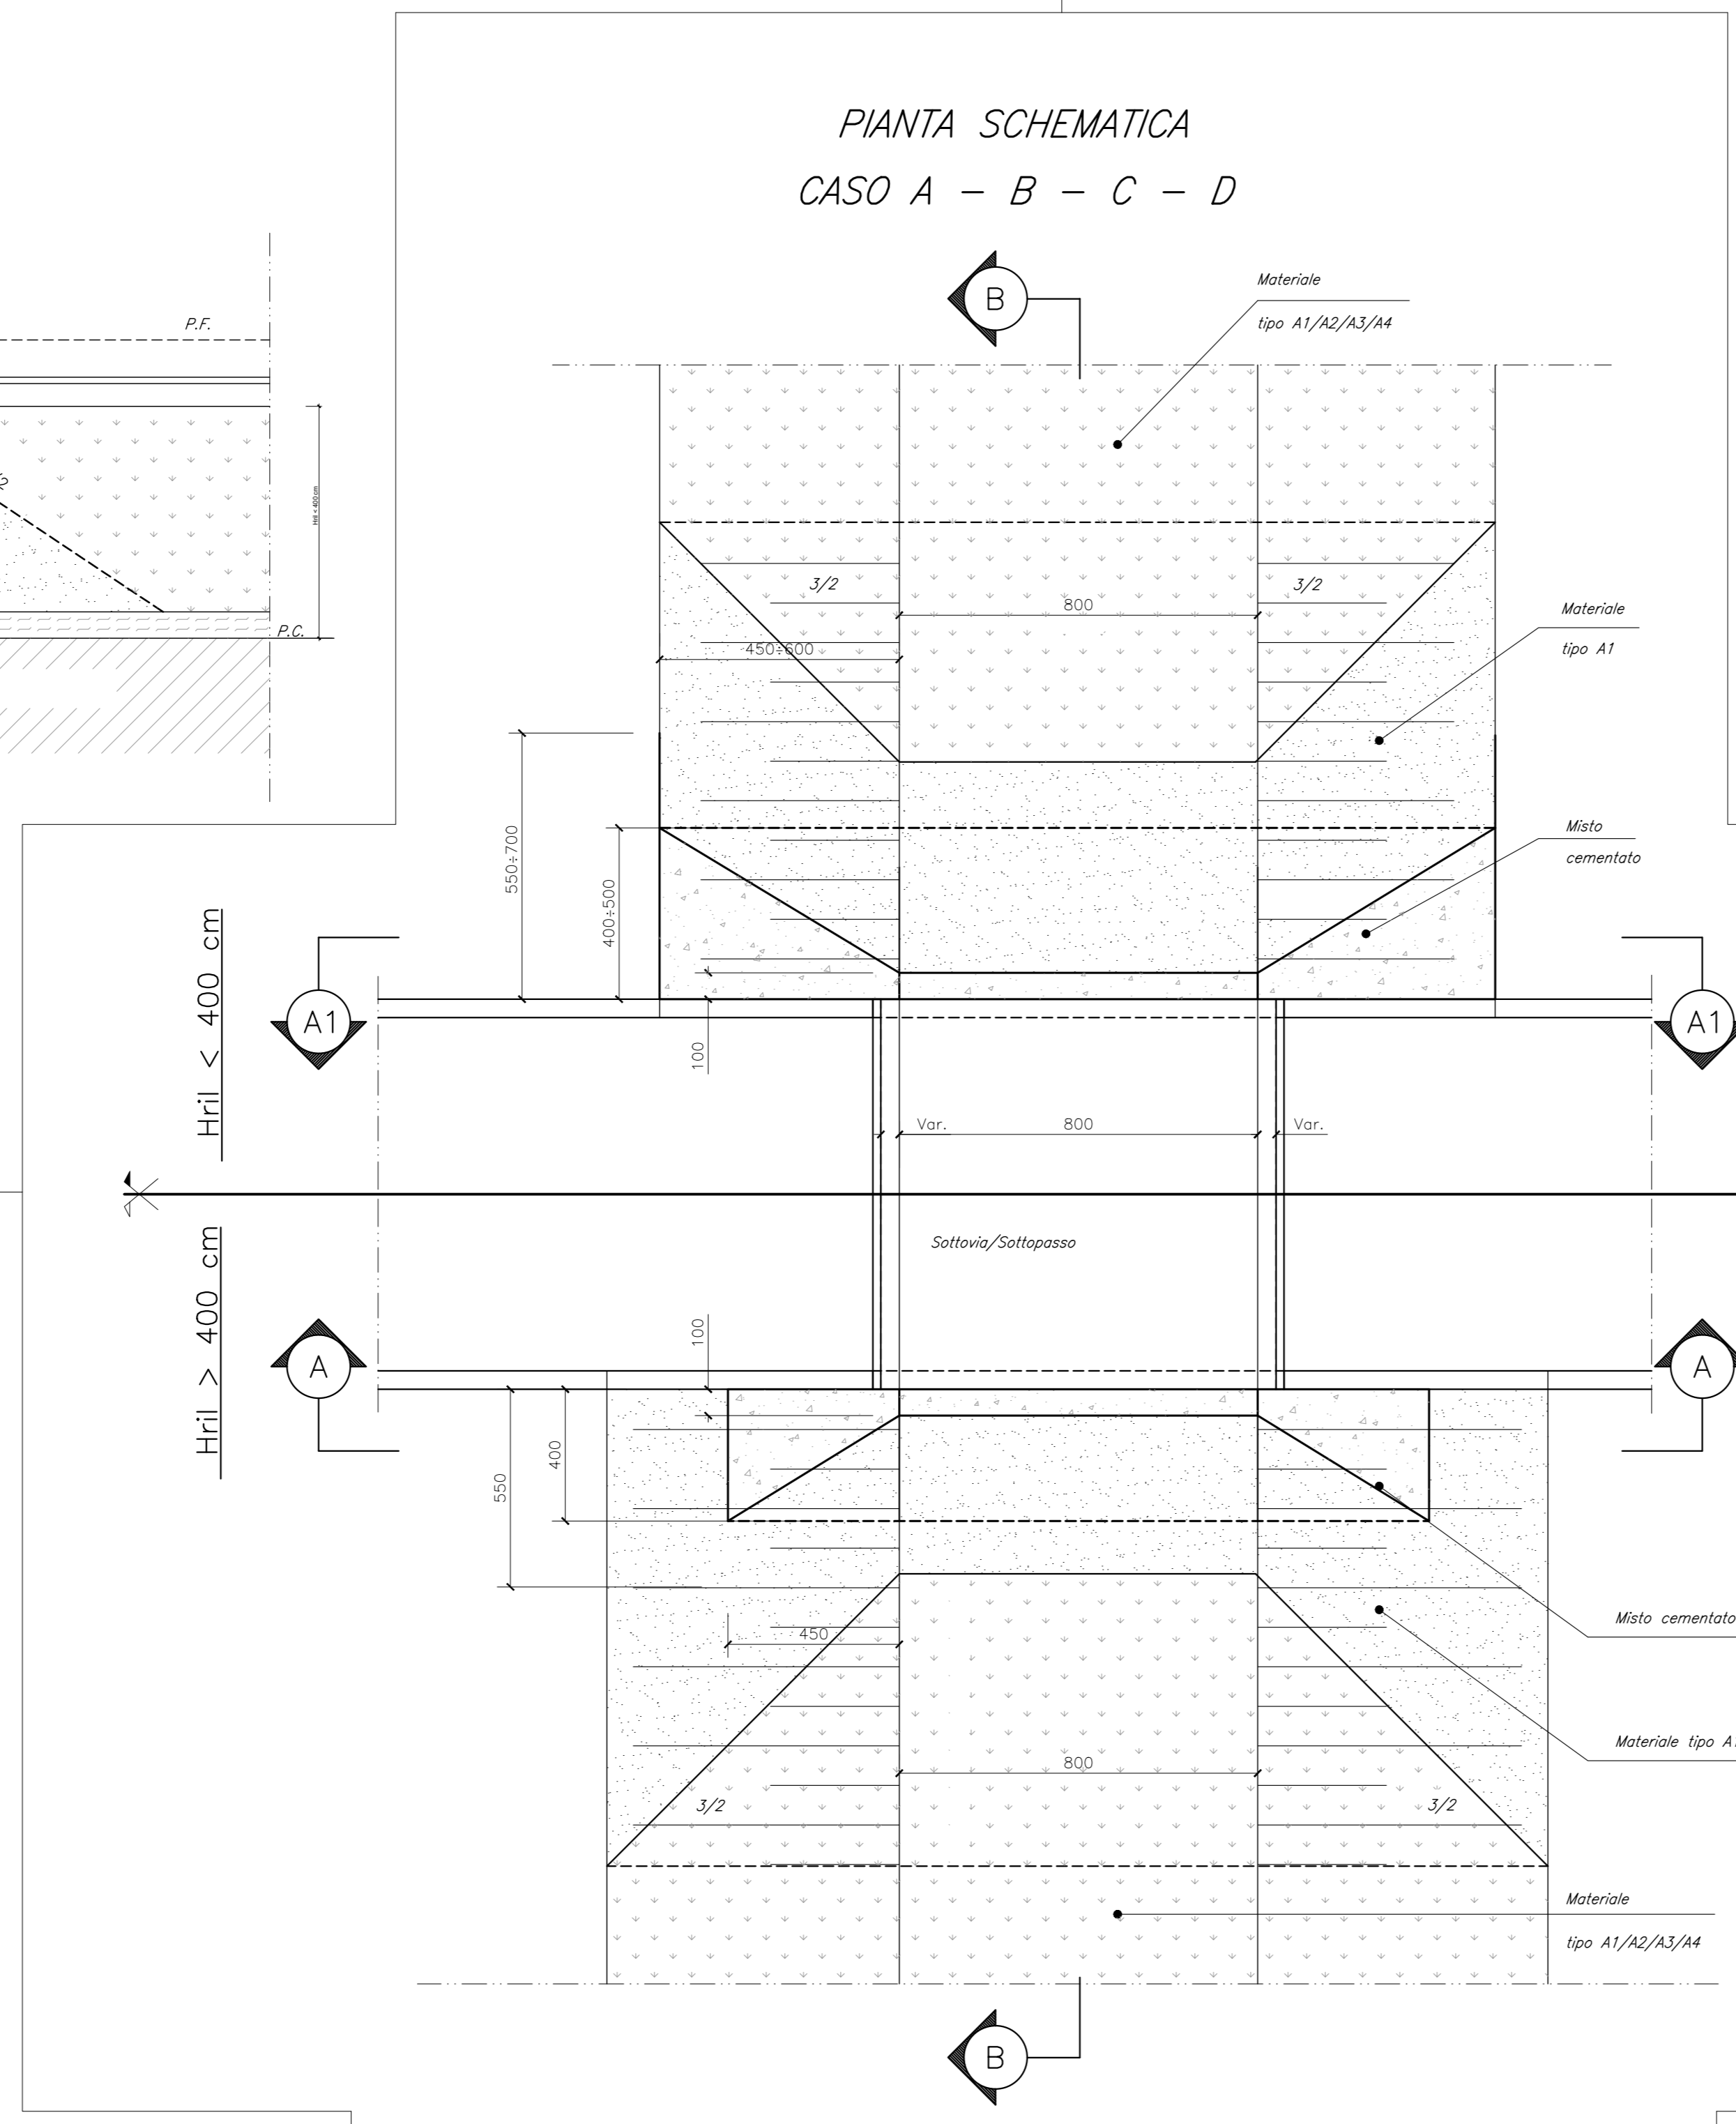


SEZIONE SCHEMATICA A1 - A1
 PER $H_{rel} < 400 \text{ cm}$

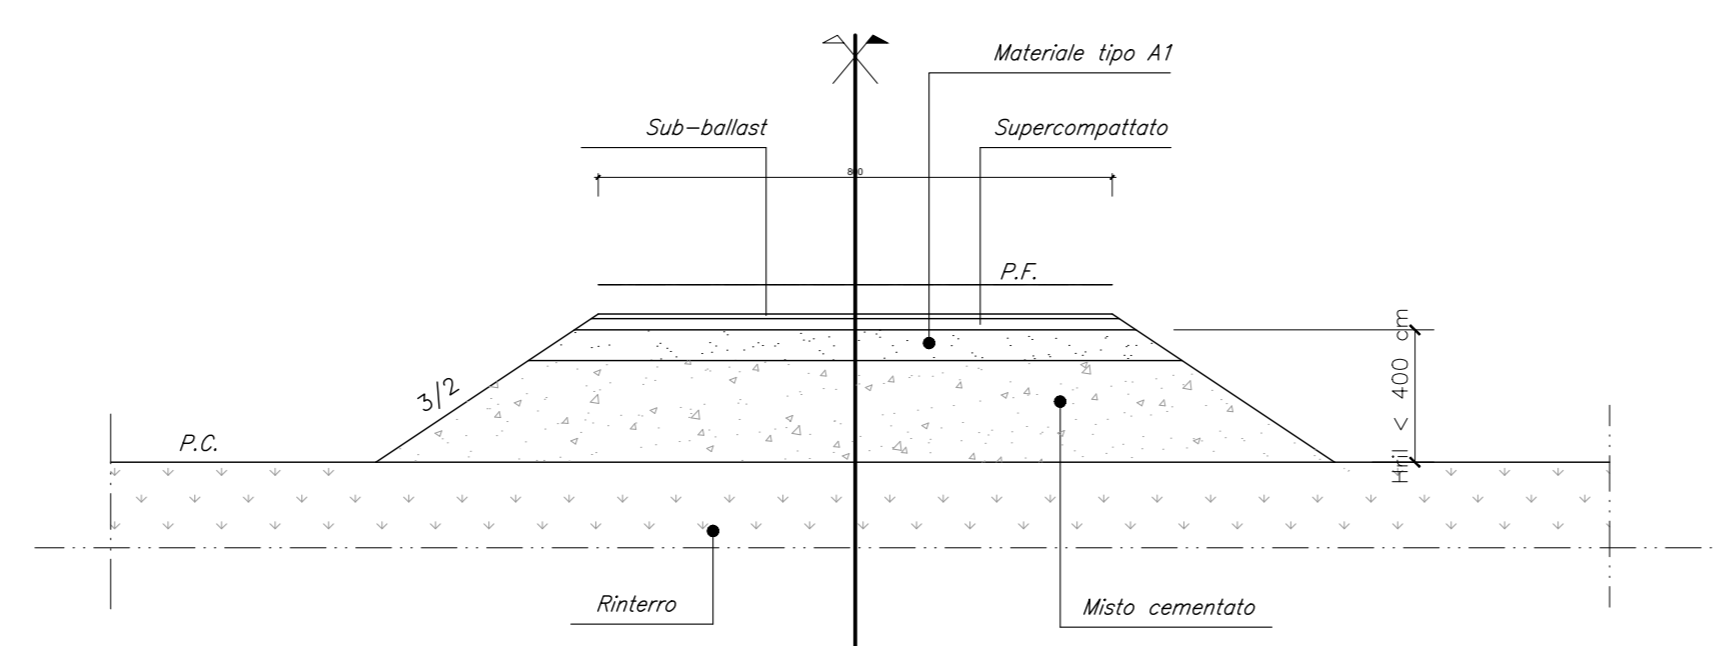

SEZIONE SCHEMATICA A - A
 PER $H_{rel} > 400 \text{ cm}$

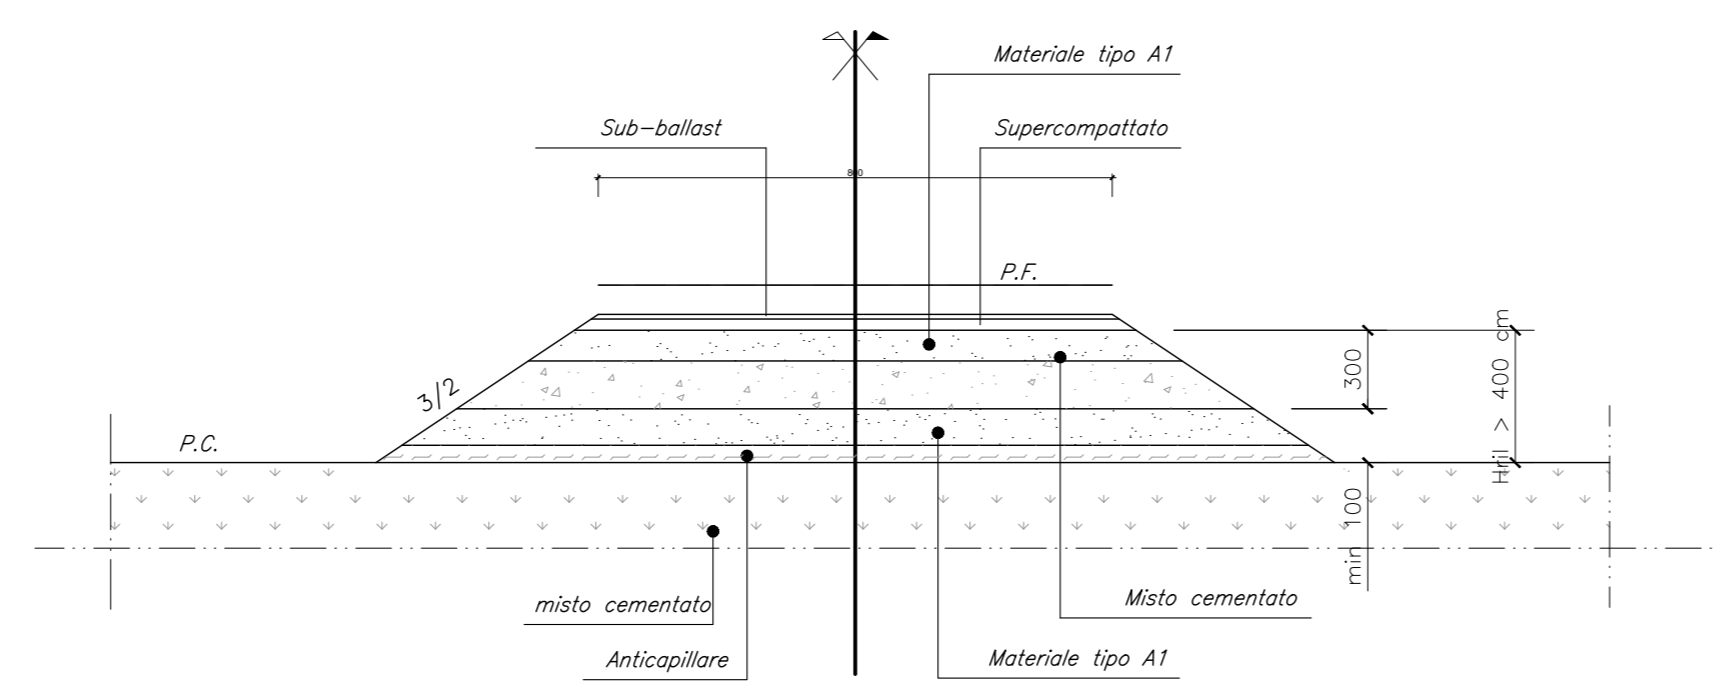


CASO B
 $120 \text{ cm} \leq H_{rel} \leq 135 \text{ cm}$
 SEZIONE SCHEMATICA TRASVERSALE

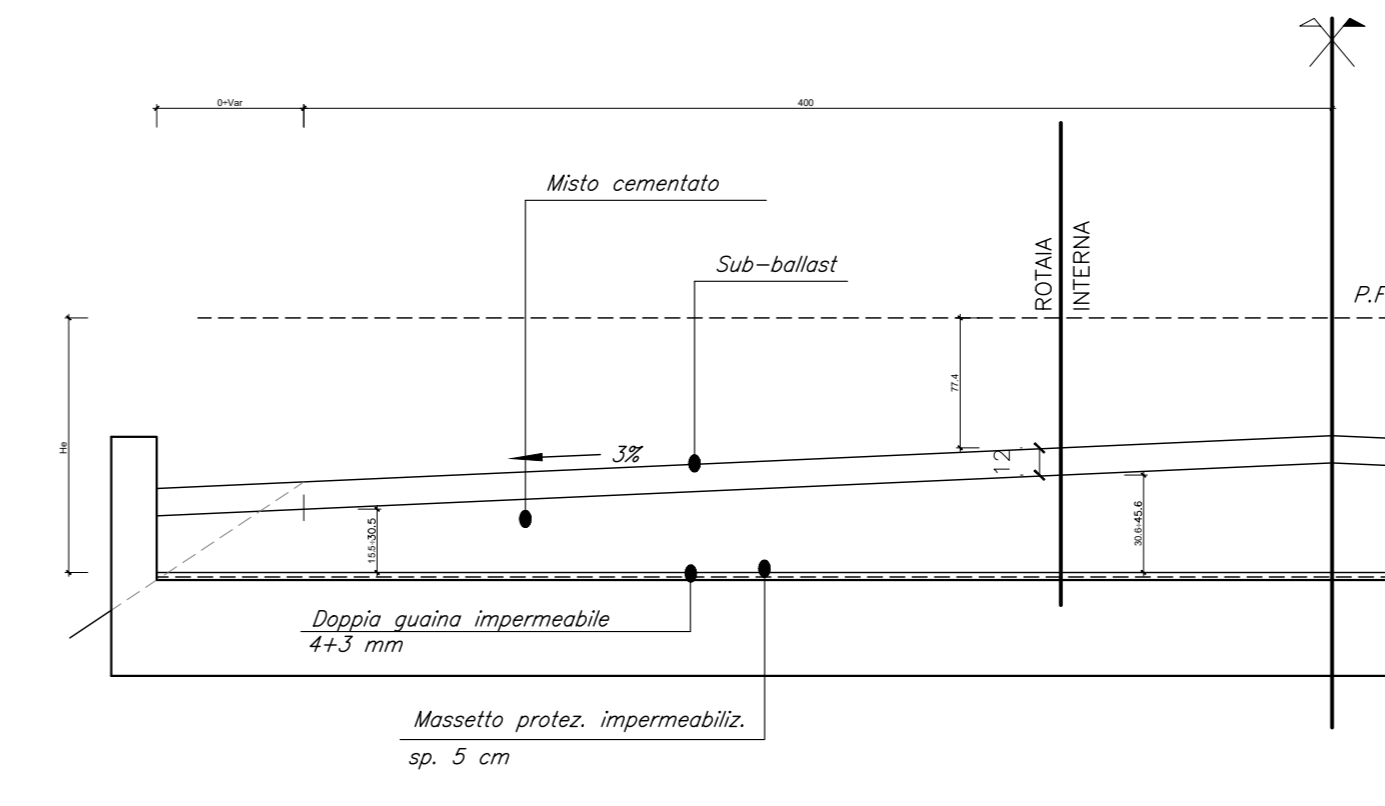


SEZIONE SCHEMATICA LONGITUDINALE B - B

Per $H_{rel} > 400 \text{ cm}$ Per $H_{rel} < 400 \text{ cm}$

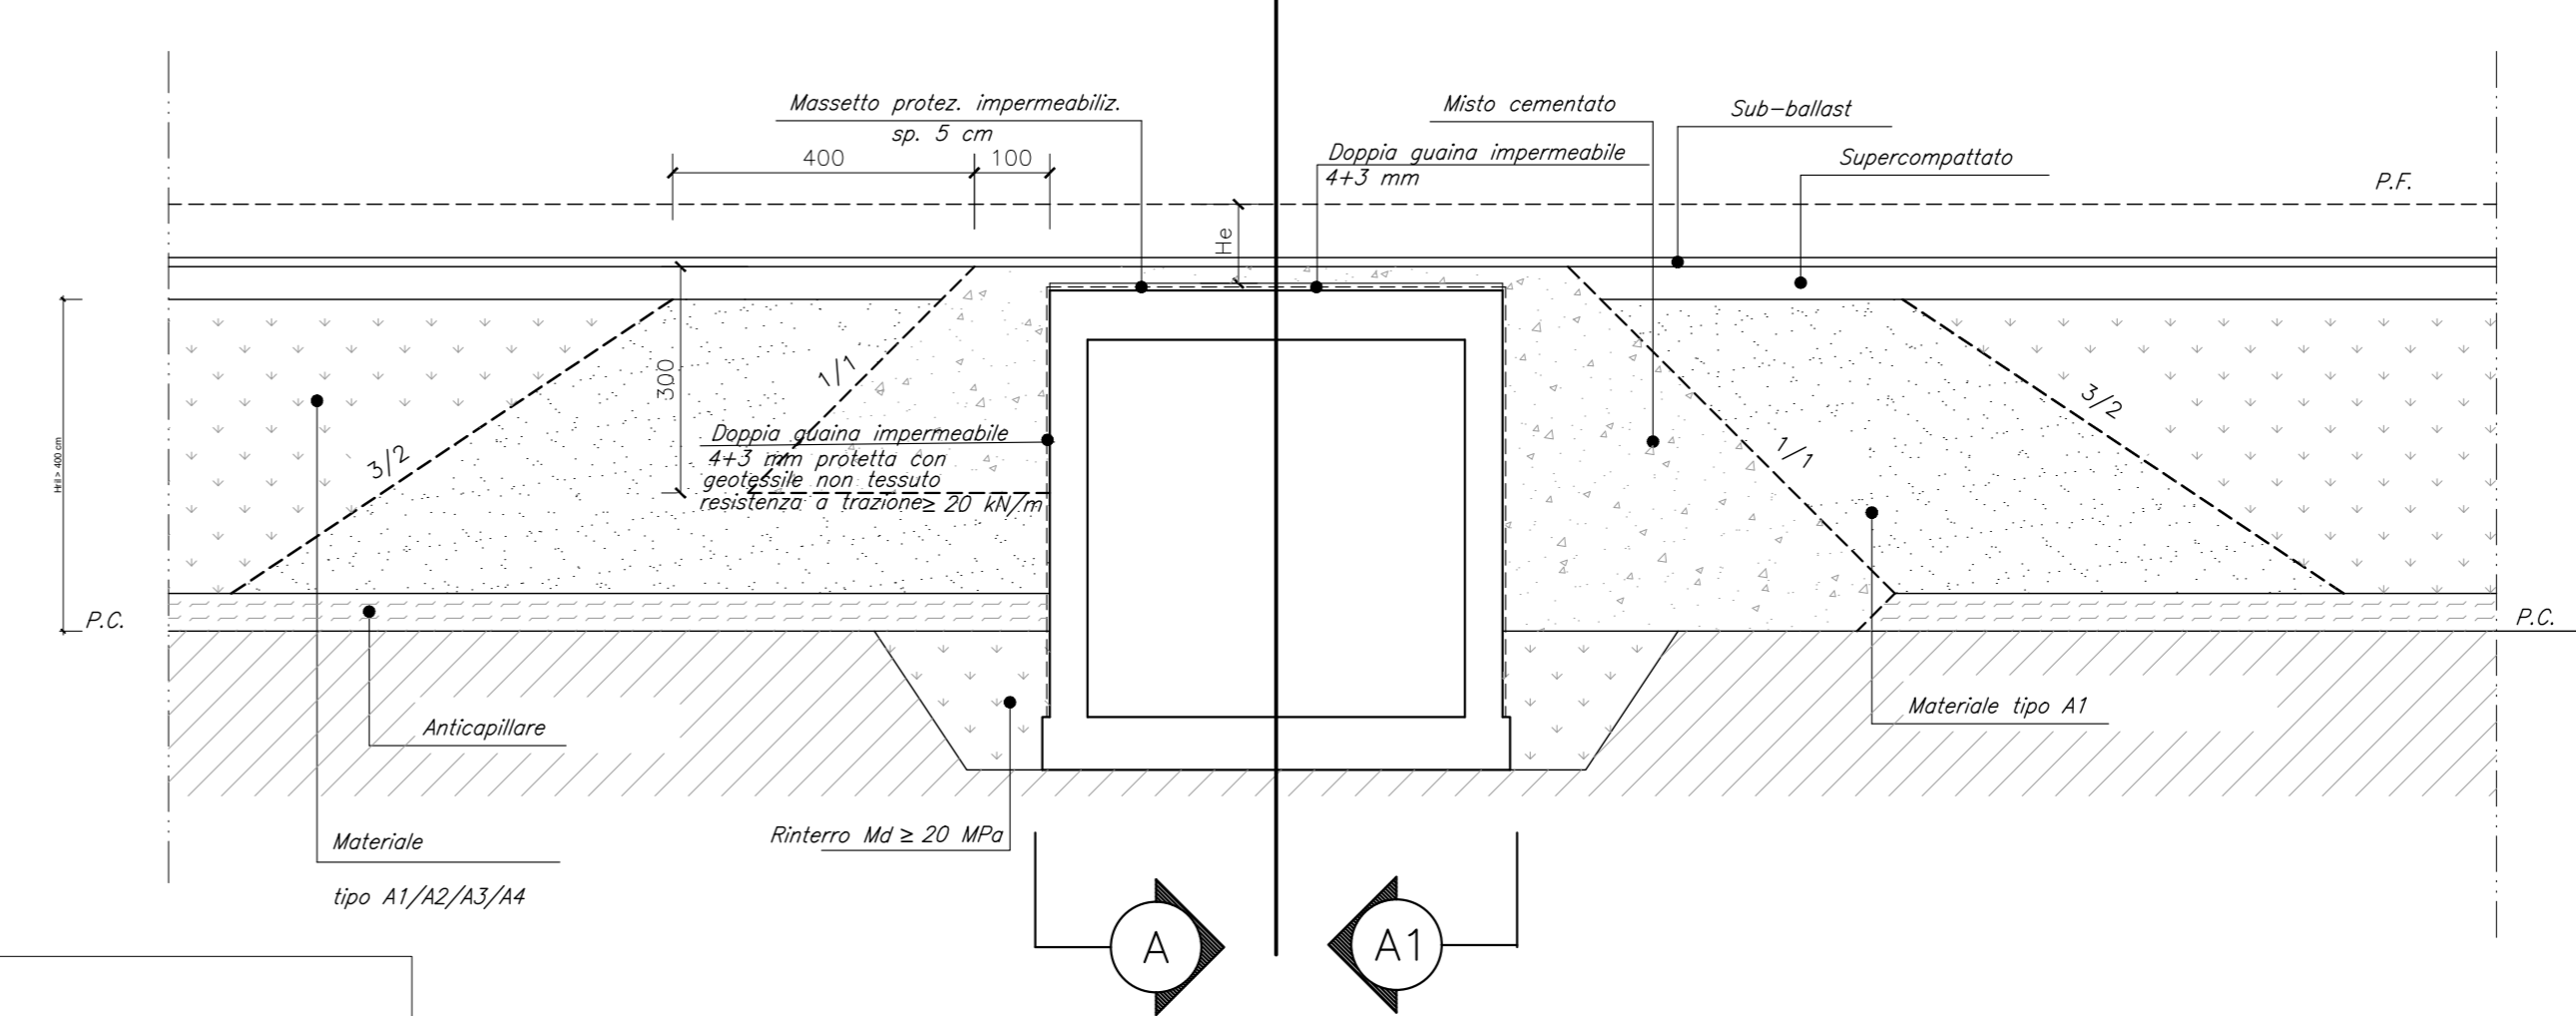


CASO D
 $155 \text{ cm} < H_{rel} < 250 \text{ cm}$
 SEZIONE SCHEMATICA TRASVERSALE

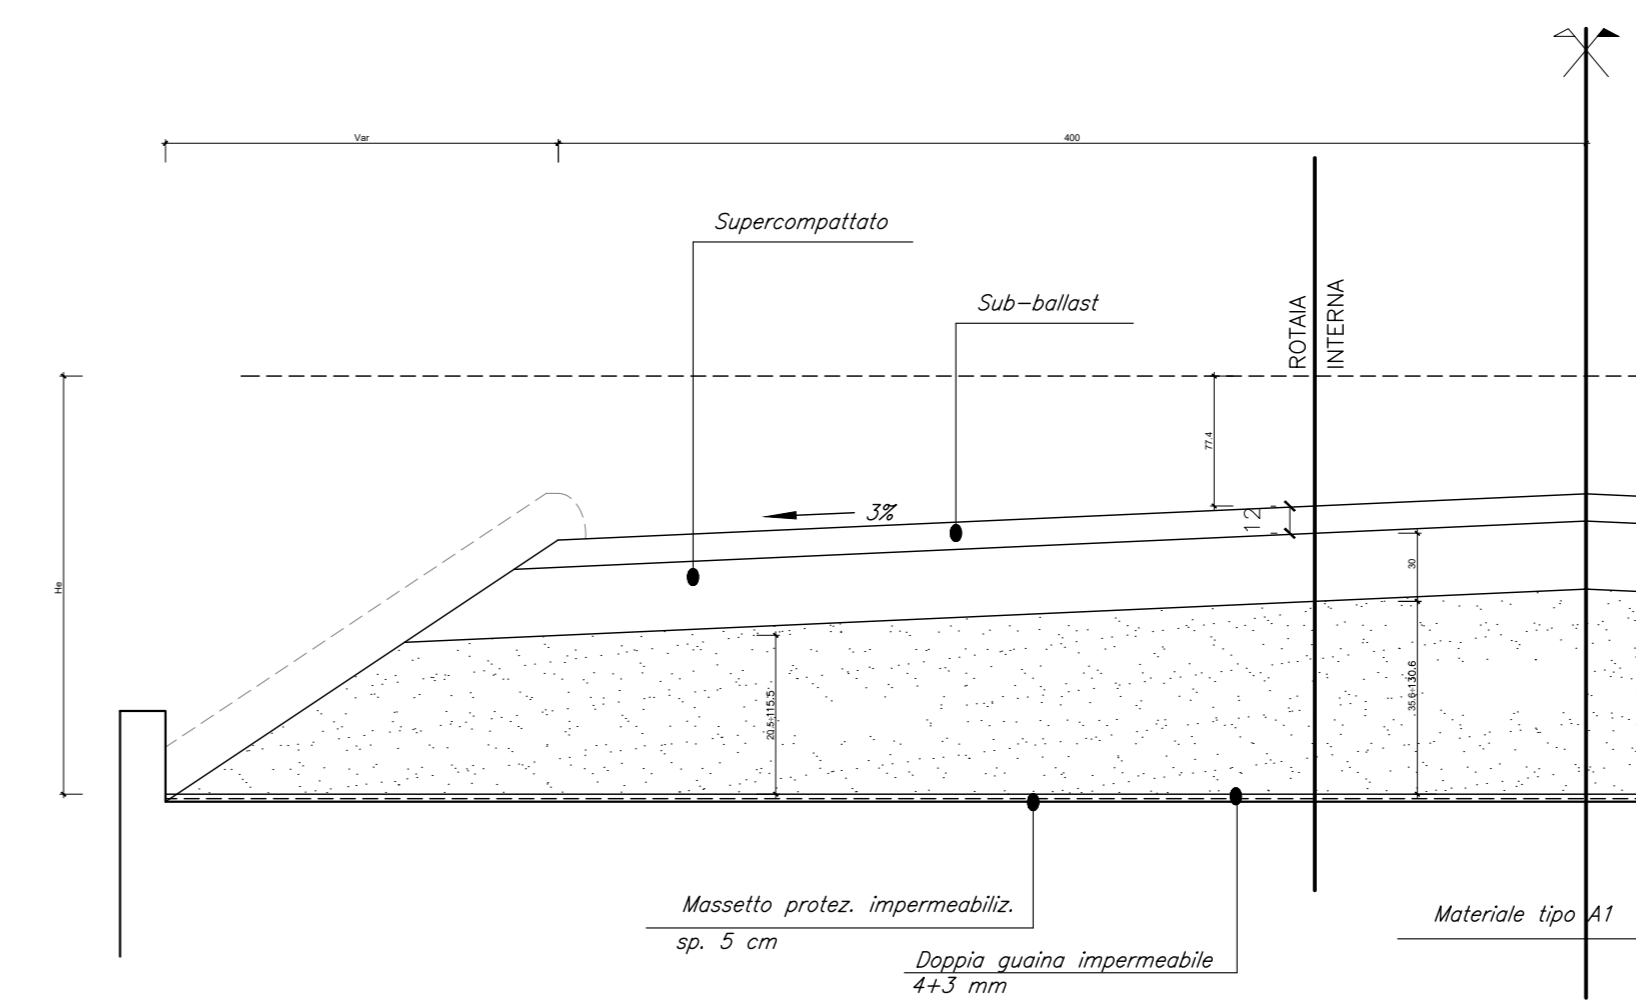


SEZIONE SCHEMATICA LONGITUDINALE B - B

Per $H_{rel} > 400 \text{ cm}$ Per $H_{rel} < 400 \text{ cm}$

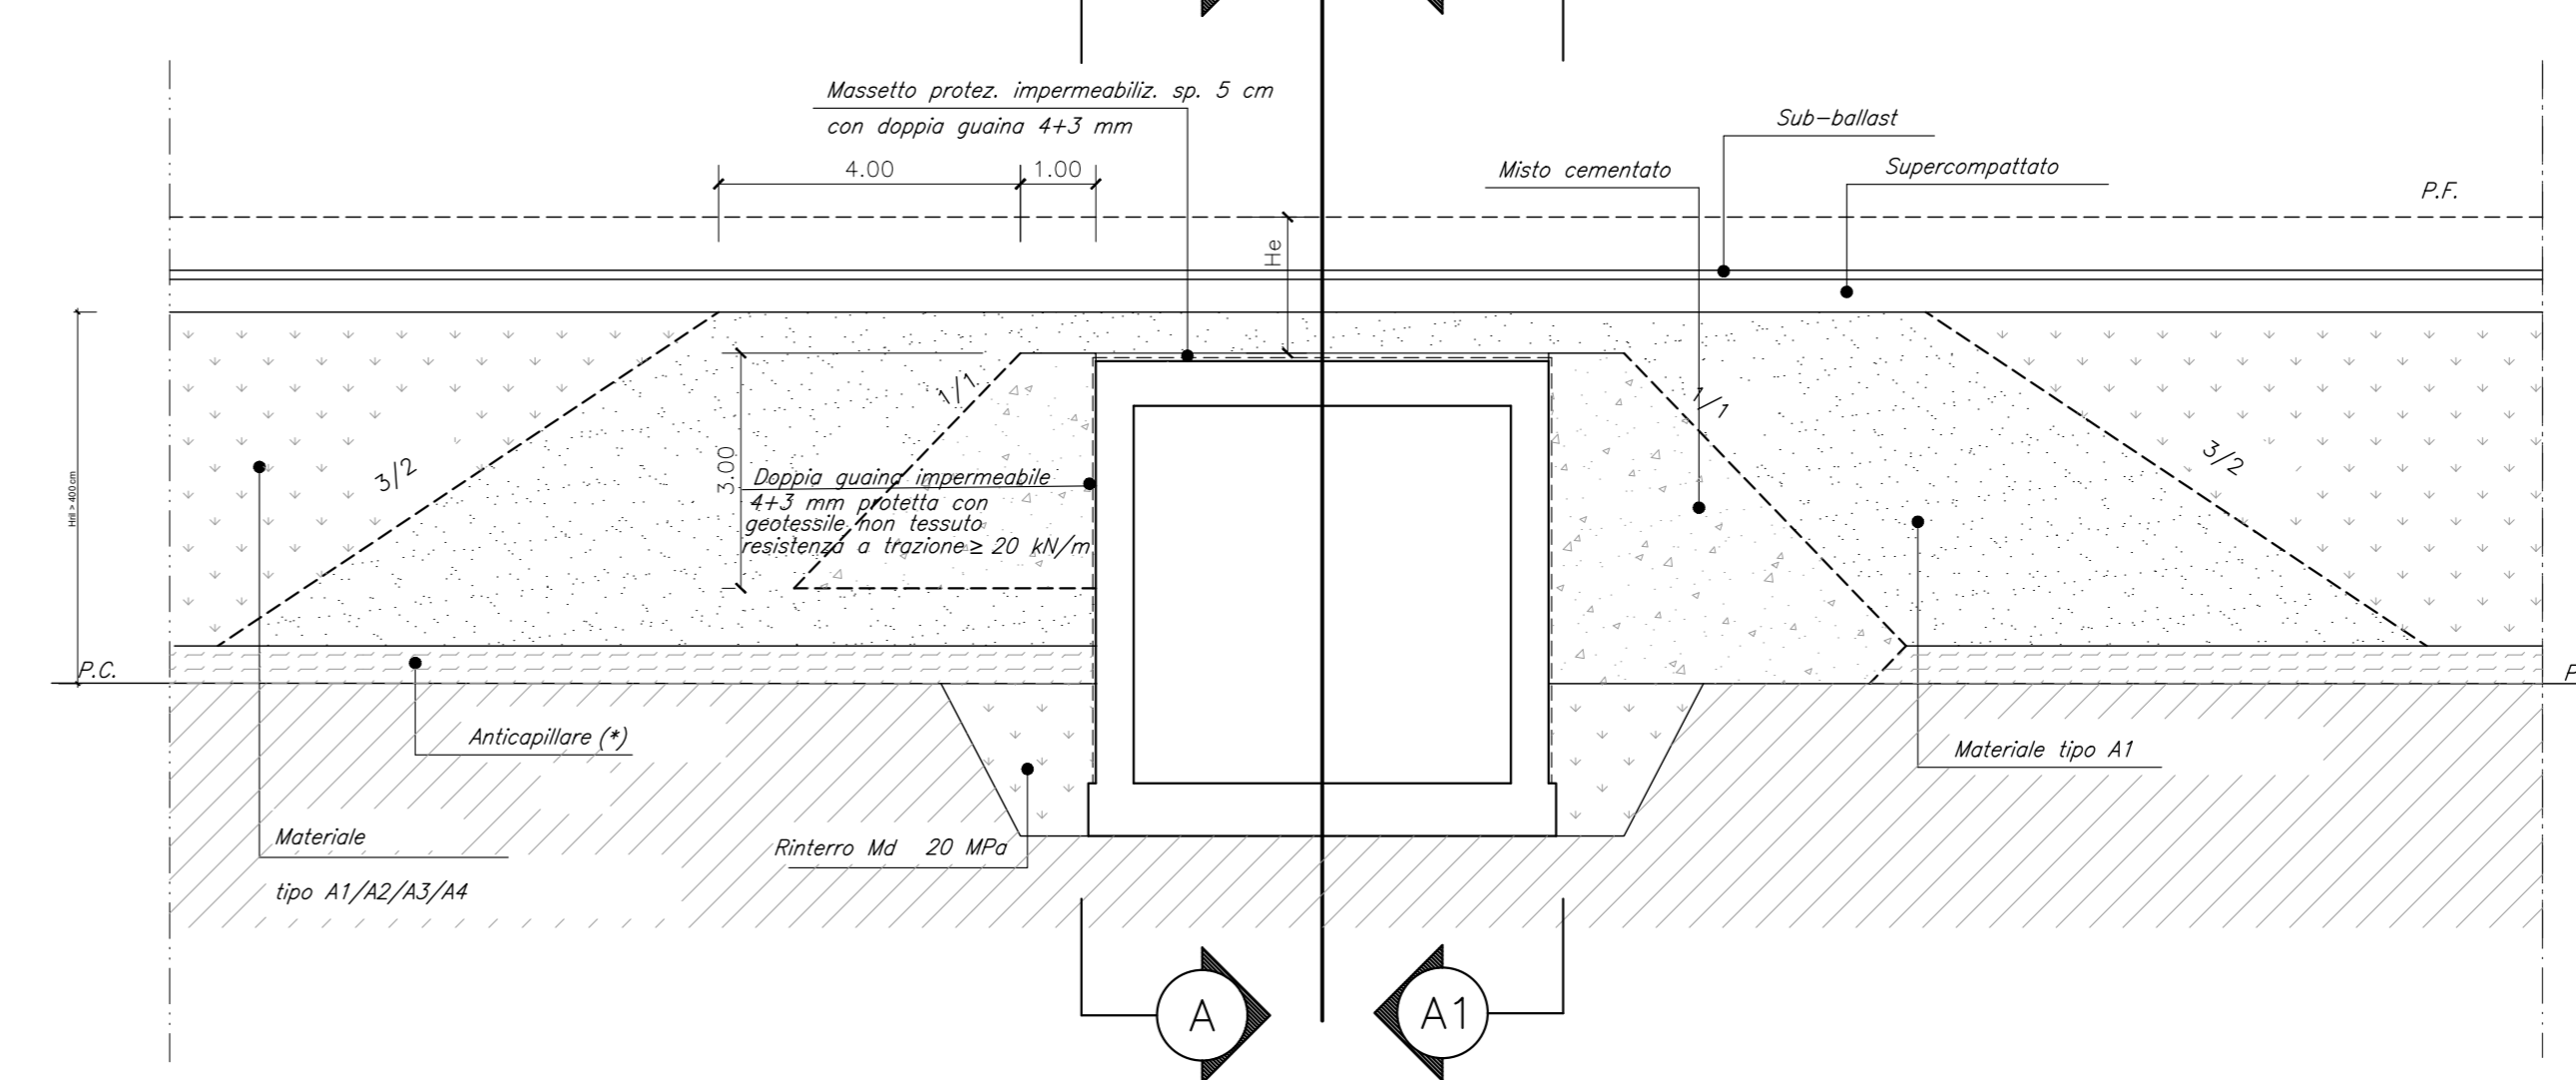


CASO C
 $135 \text{ cm} \leq H_{rel} \leq 155 \text{ cm}$
 SEZIONE SCHEMATICA TRASVERSALE

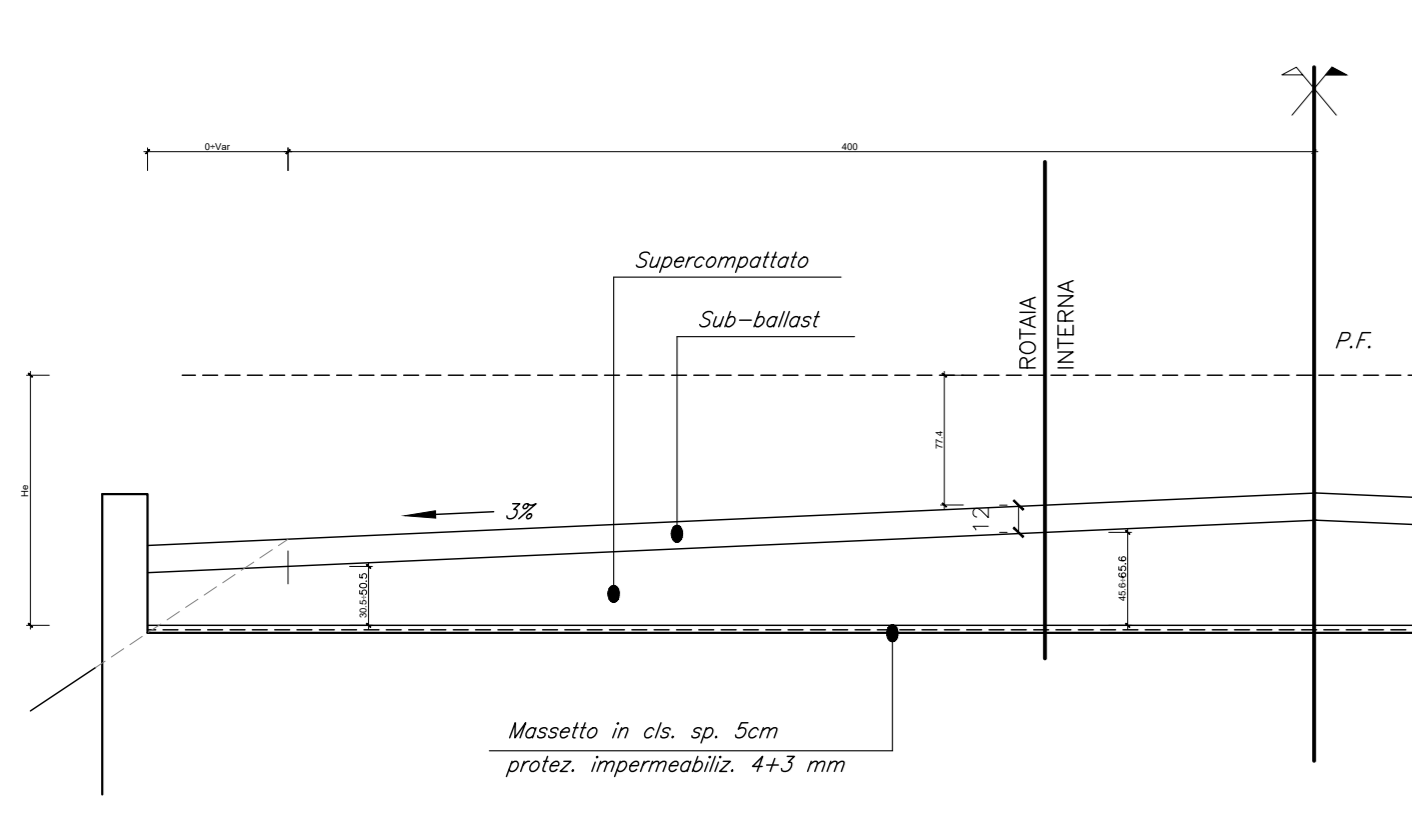

SEZIONE SCHEMATICA LONGITUDINALE B - B

Per $H_{rel} > 400 \text{ cm}$ Per $H_{rel} < 400 \text{ cm}$

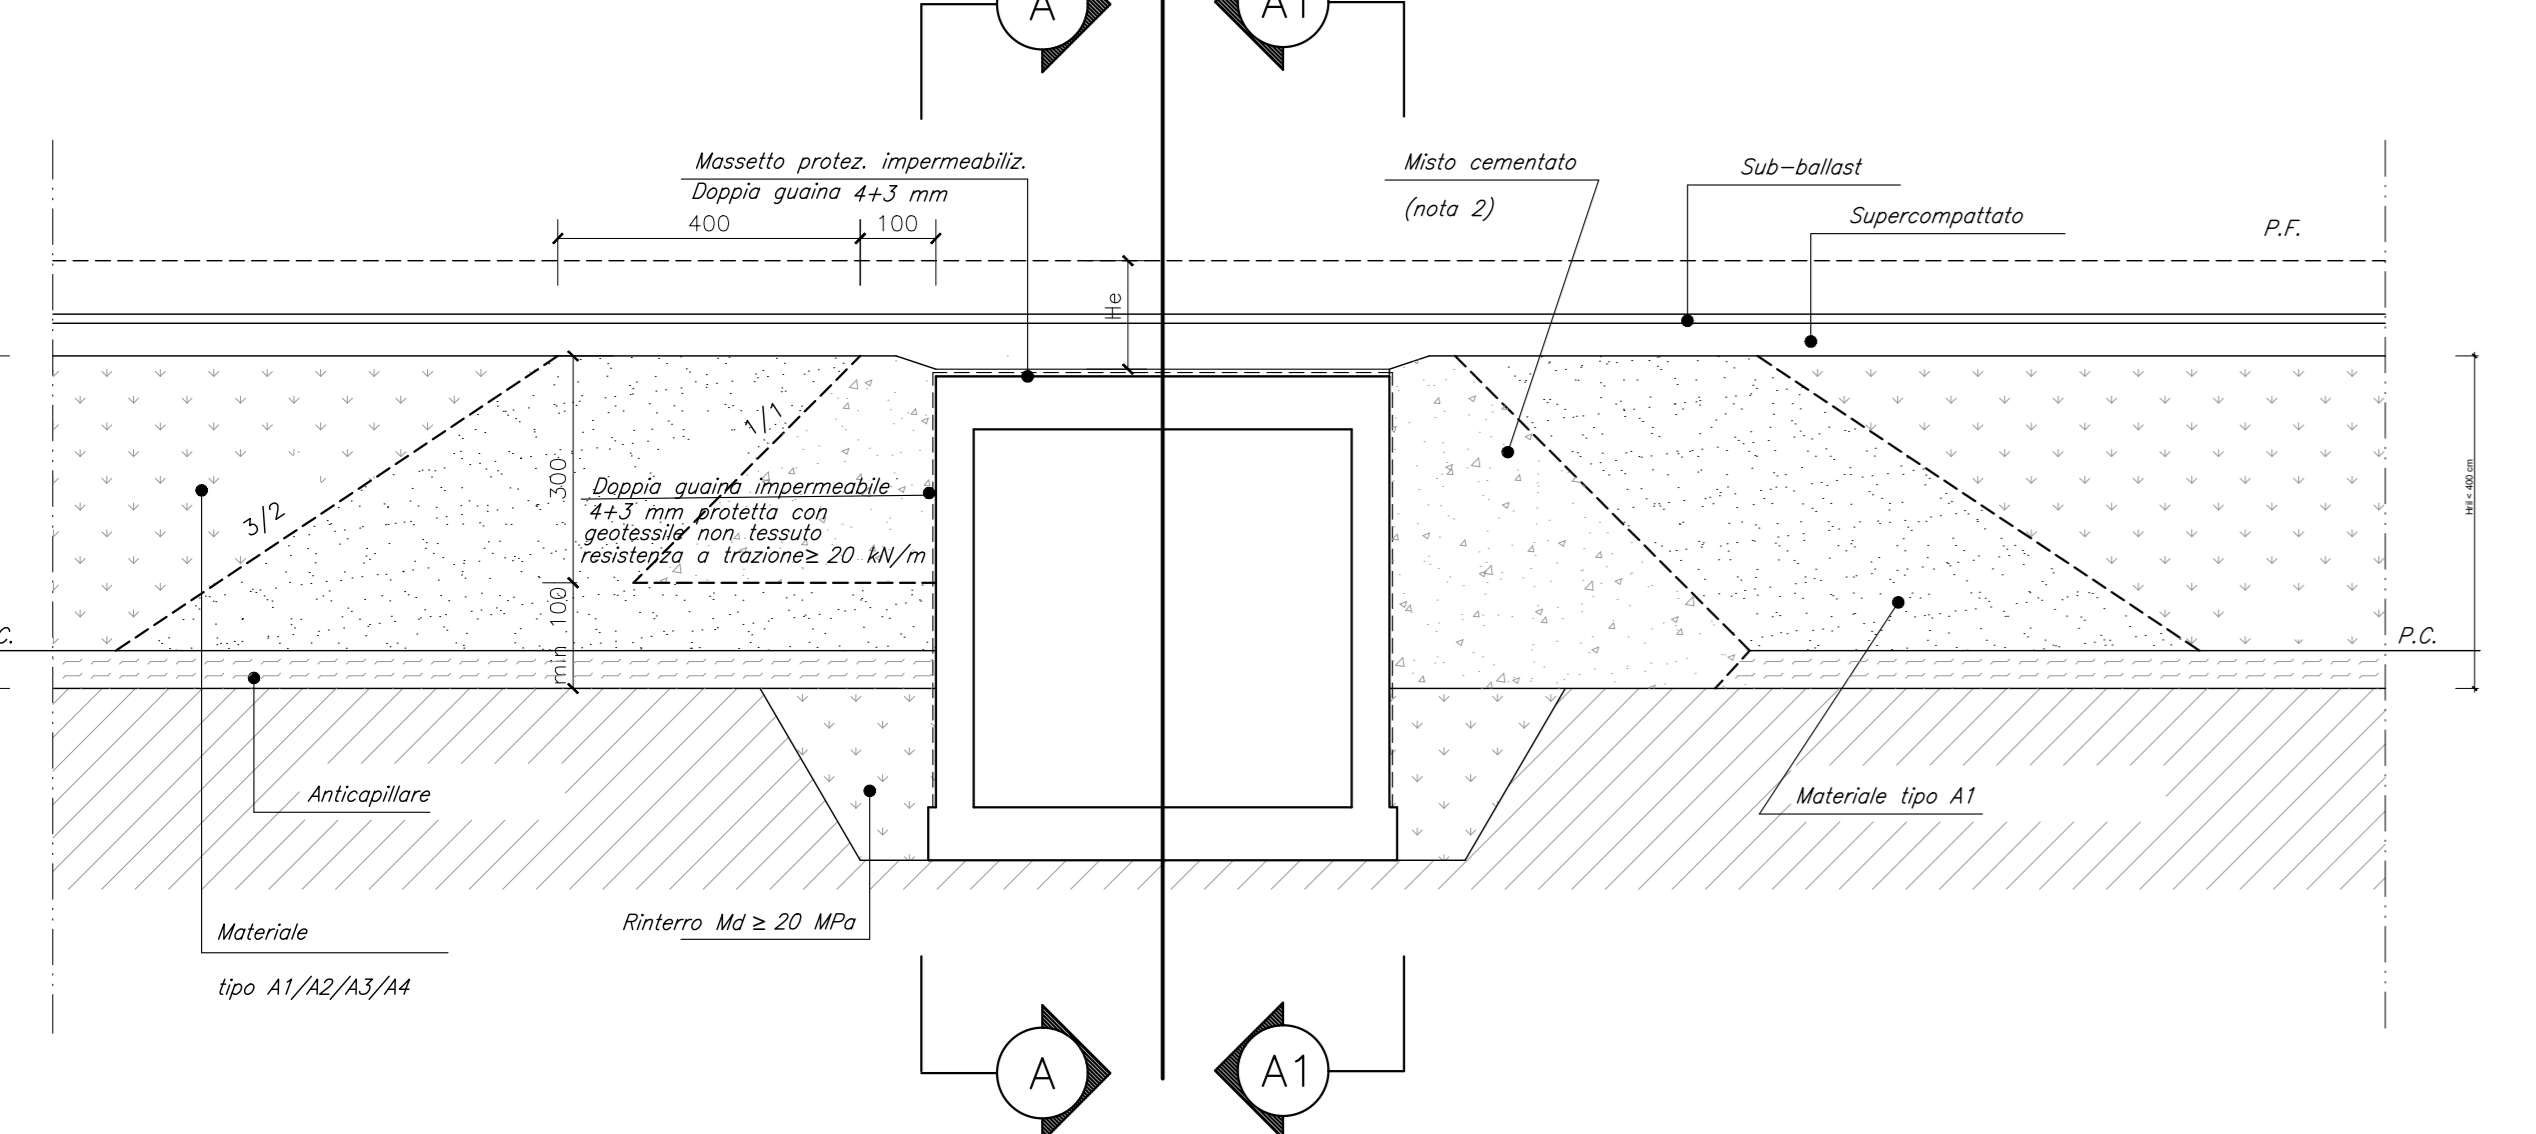

COMMITTENTE: **RFI** RETE FERROVIARIA ITALIANA GRUPPO FERROVIE DELLO STATO ITALIANO

PROGETTAZIONE: **ITALFERR** SUPERINFRASTRUTTURE

DIRETTRICE FERROVIARIA MESSINA - CATANIA - PALERMO
NUOVO COLLEGAMENTO PALERMO - CATANIA

U.O. INFRASTRUTTURE SUD
PROGETTO DEFINITIVO
TRATTA LERCARA DIR. - CALTANISSETTA XIRBI (LOTTO 3)

TRACCIATI
 Sezioni Tipo
 Sezione tipo zona di transizione rilevato/scatolare

SCALA: **1:100**

Rev.	Descrizione	Redatto	Data	Verificato	Data	Approvato	Data	Autorizzato Data
A	Emissione Esecutiva	21 Spigola	04-2019	A.D. Costanzo	04-2019	A. Serrone	04-2019	07/04/2019
B	Emissione Esecutiva	21 Spigola	04-2020	A.D. Costanzo	04-2020	A. Serrone	04-2020	04-2020

File: RS37.3.0.D.78.WA.IF.00.0.001.B n. Elab.: 78_130

(*) vedere lo tavolo IFE00078WBFD0010074