



ZONA DI TRANSIZIONE RILEVATO/VIADOTTO
PIANTA SCHEMATICA

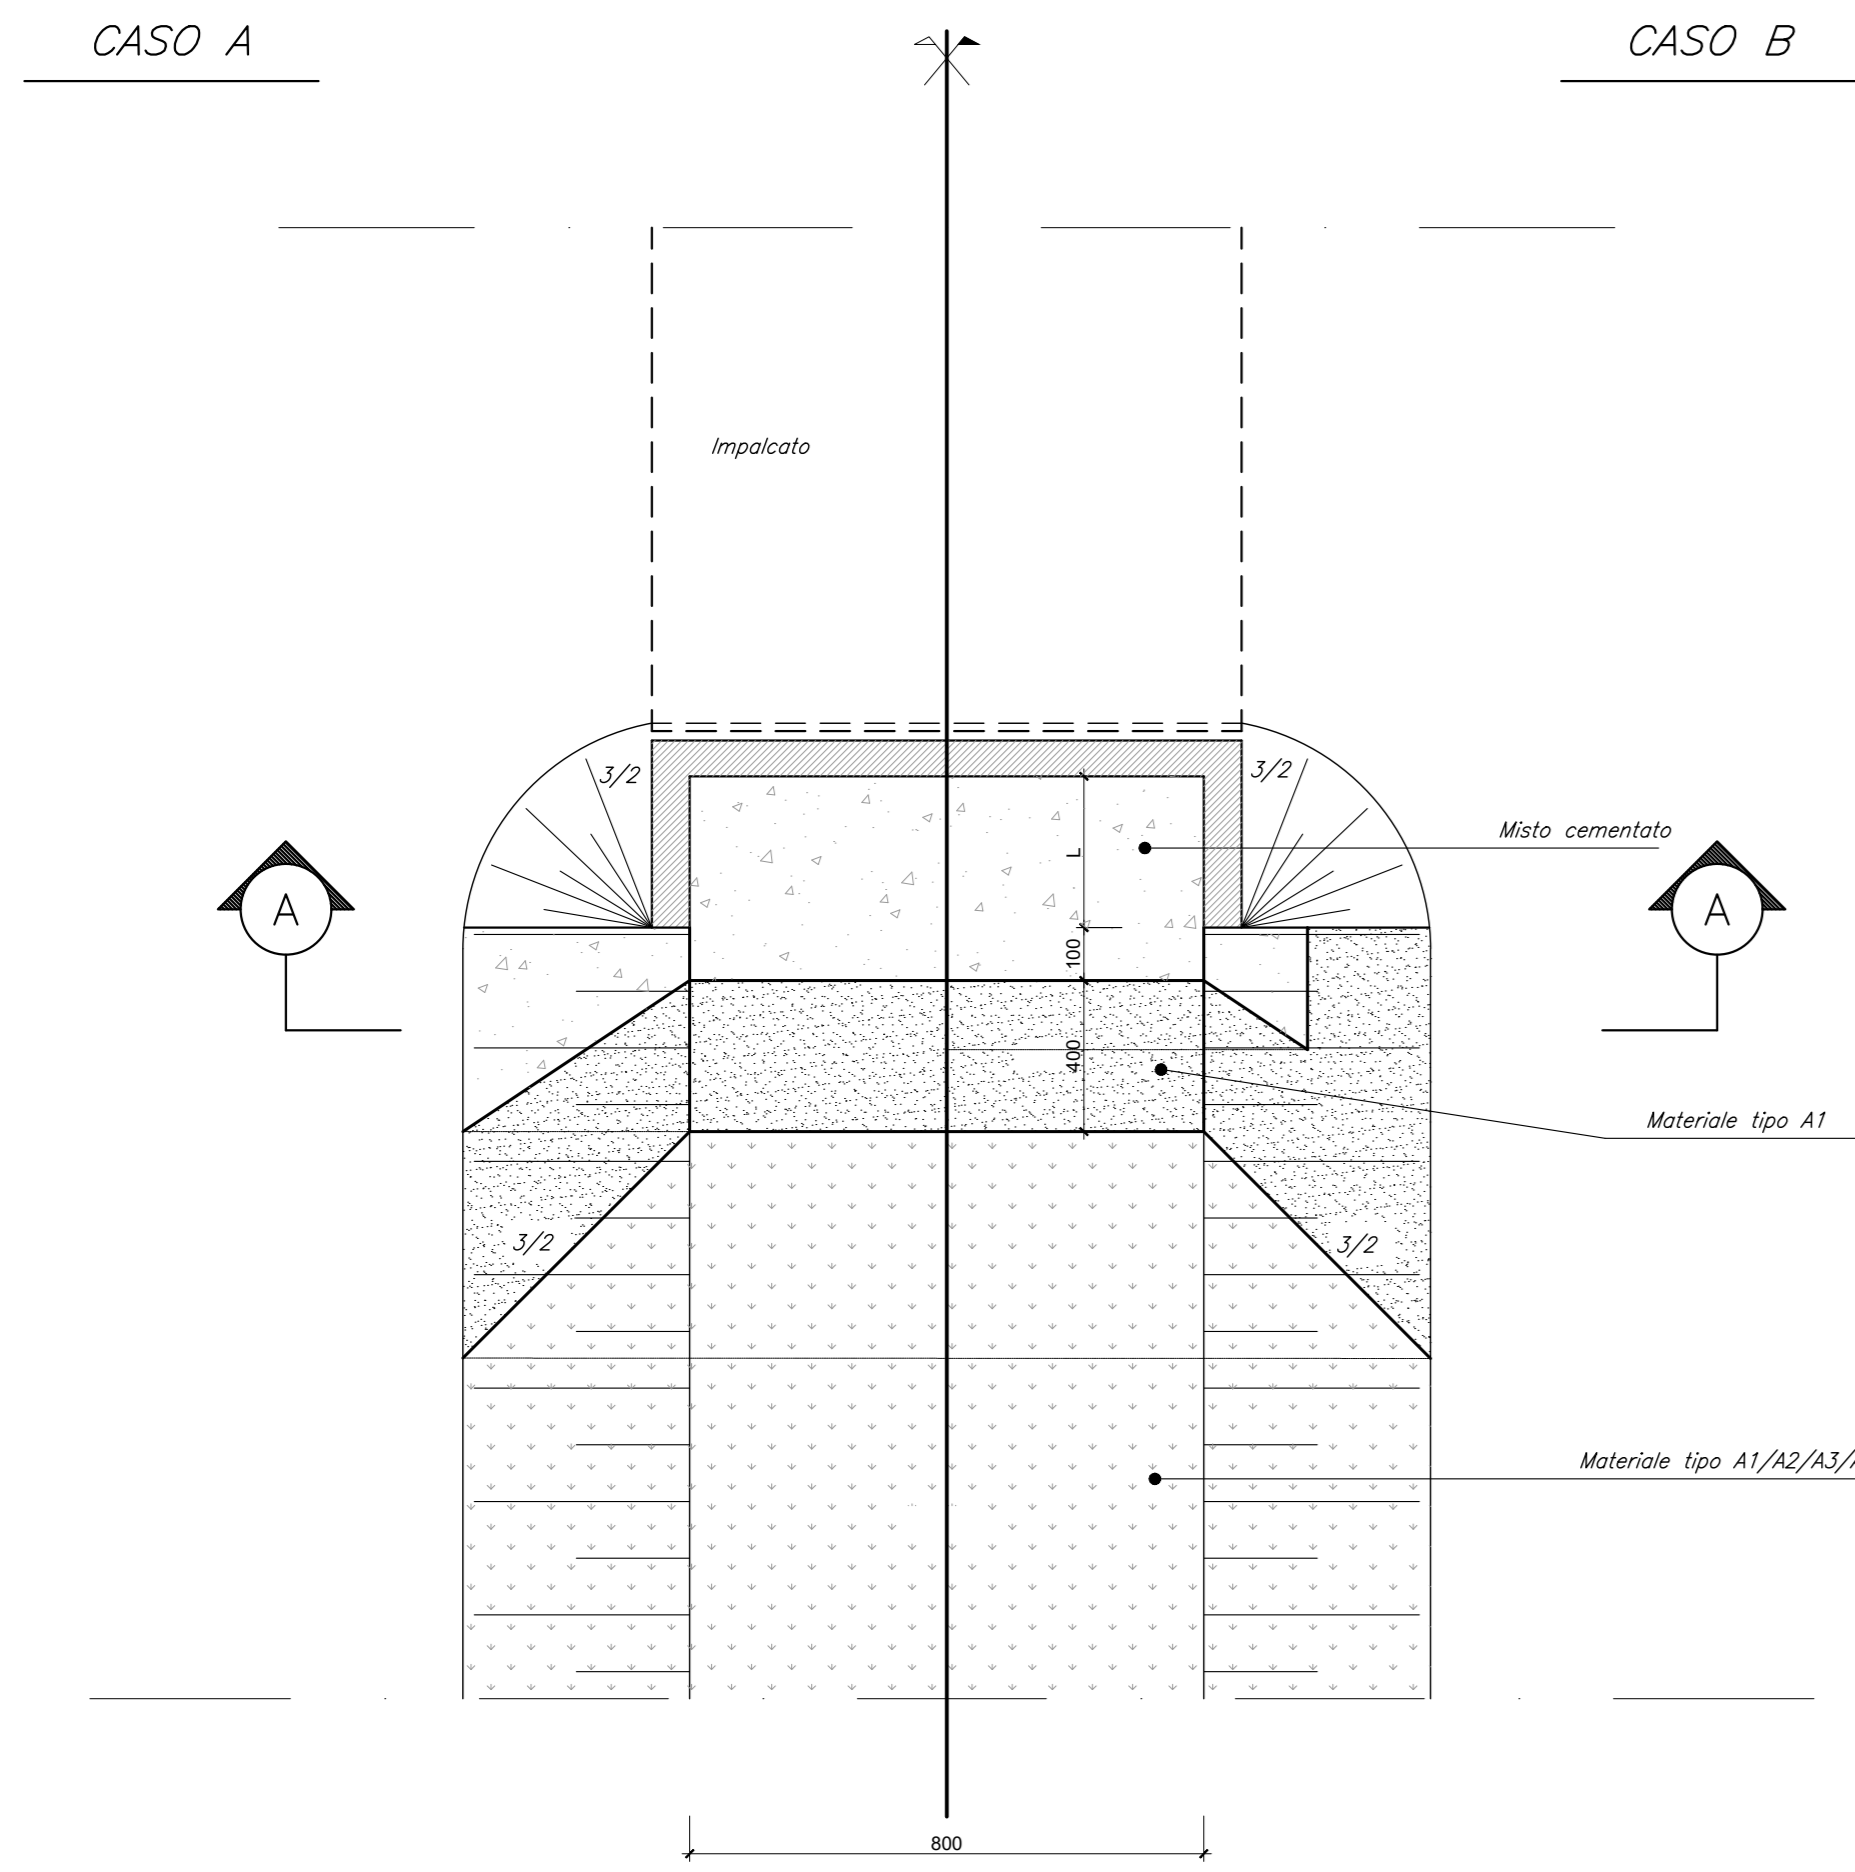

CASO B
ZONA DI TRANSIZIONE RILEVATO/VIADOTTO

Hs > 400 cm

SEZIONE LONGITUDINALE

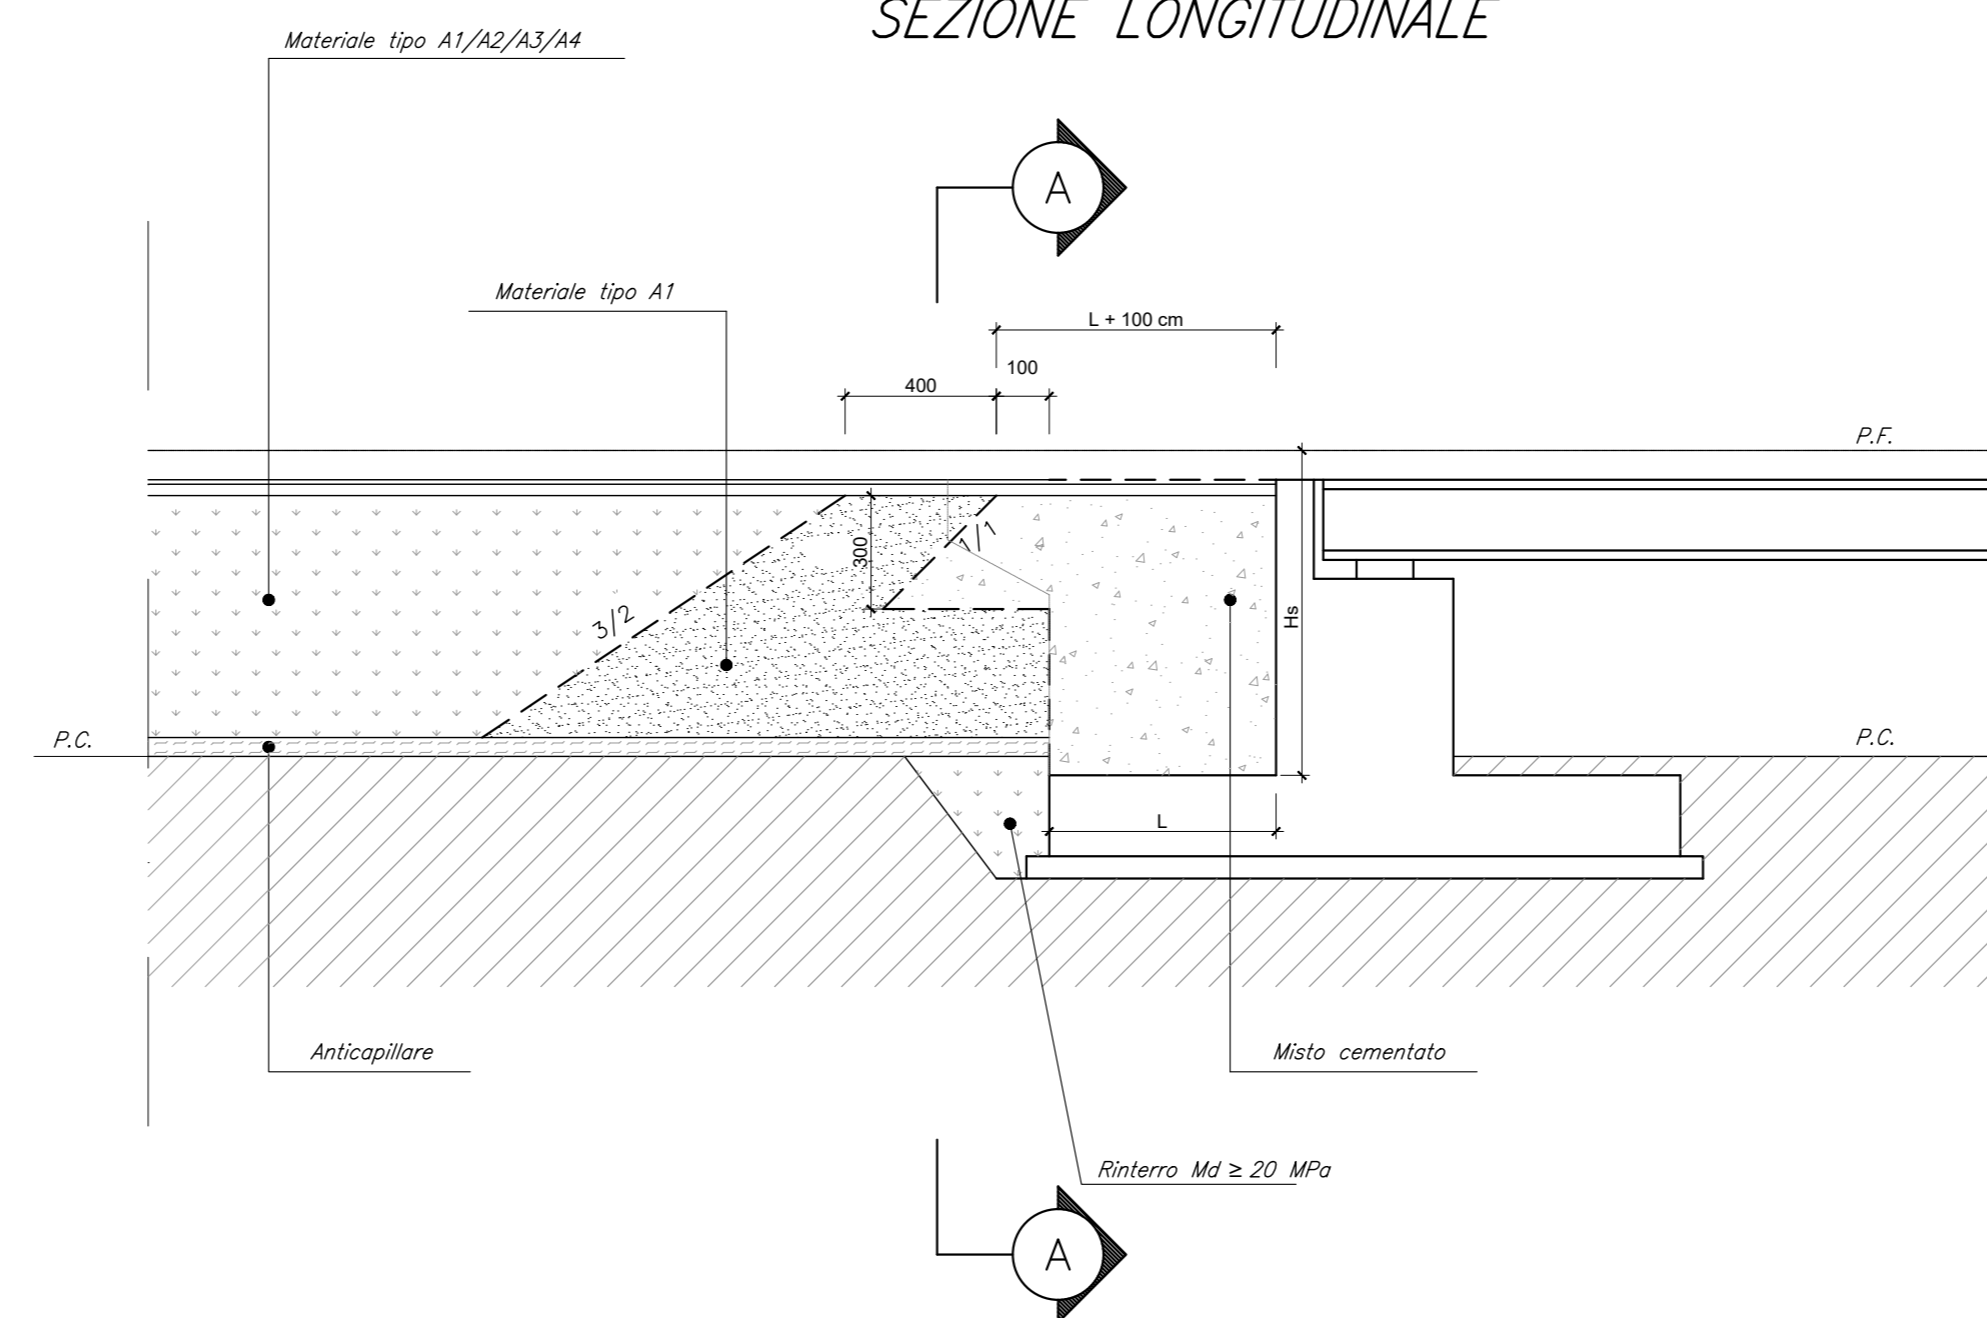

NOTE GENERALI

- Il misto cementato dovrà essere posto in opera in strati di spessore finito di 30 cm.
- Hs rappresenta l'altezza delle spalle, misurata da piano del ferro ad estradosso della ciabatta di fondazione.


MATERIALI

MATERIALE DELLA ZONA DI TRANSIZIONE: MISTO CEMENTATO
Il misto cementato dovrà essere costituito da:
- Inerte calcareo di frantoio, rispondente alle norme CNR BU N.29 con fuso di tipo A1 e cemento in ragione del 3% e 4% in massa dell'inerte secco.
- acqua di impasto in ragione del 6% circa della massa secca dell'inerte.
La resistenza a compressione con provini cilindrici, compattati a 7 giorni di stagionatura, deve essere compresa tra 30 e 70 daN/cm².
La resistenza a trazione, determinata con il metodo brasiliano, non deve essere inferiore a 2 daN/cm² su provini cilindrici stagionati a 7 giorni.
Il misto cementato dovrà essere costituito alla densità non inferiore al 95% di quella ottenuta in laboratorio, con le modalità previste al punto 2 delle norme CNR BU N.29.


CASO A

ZONA DI TRANSIZIONE RILEVATO/VIADOTTO
0.00 cm ≤ Hs ≤ 400 cm


SEZIONE LONGITUDINALE

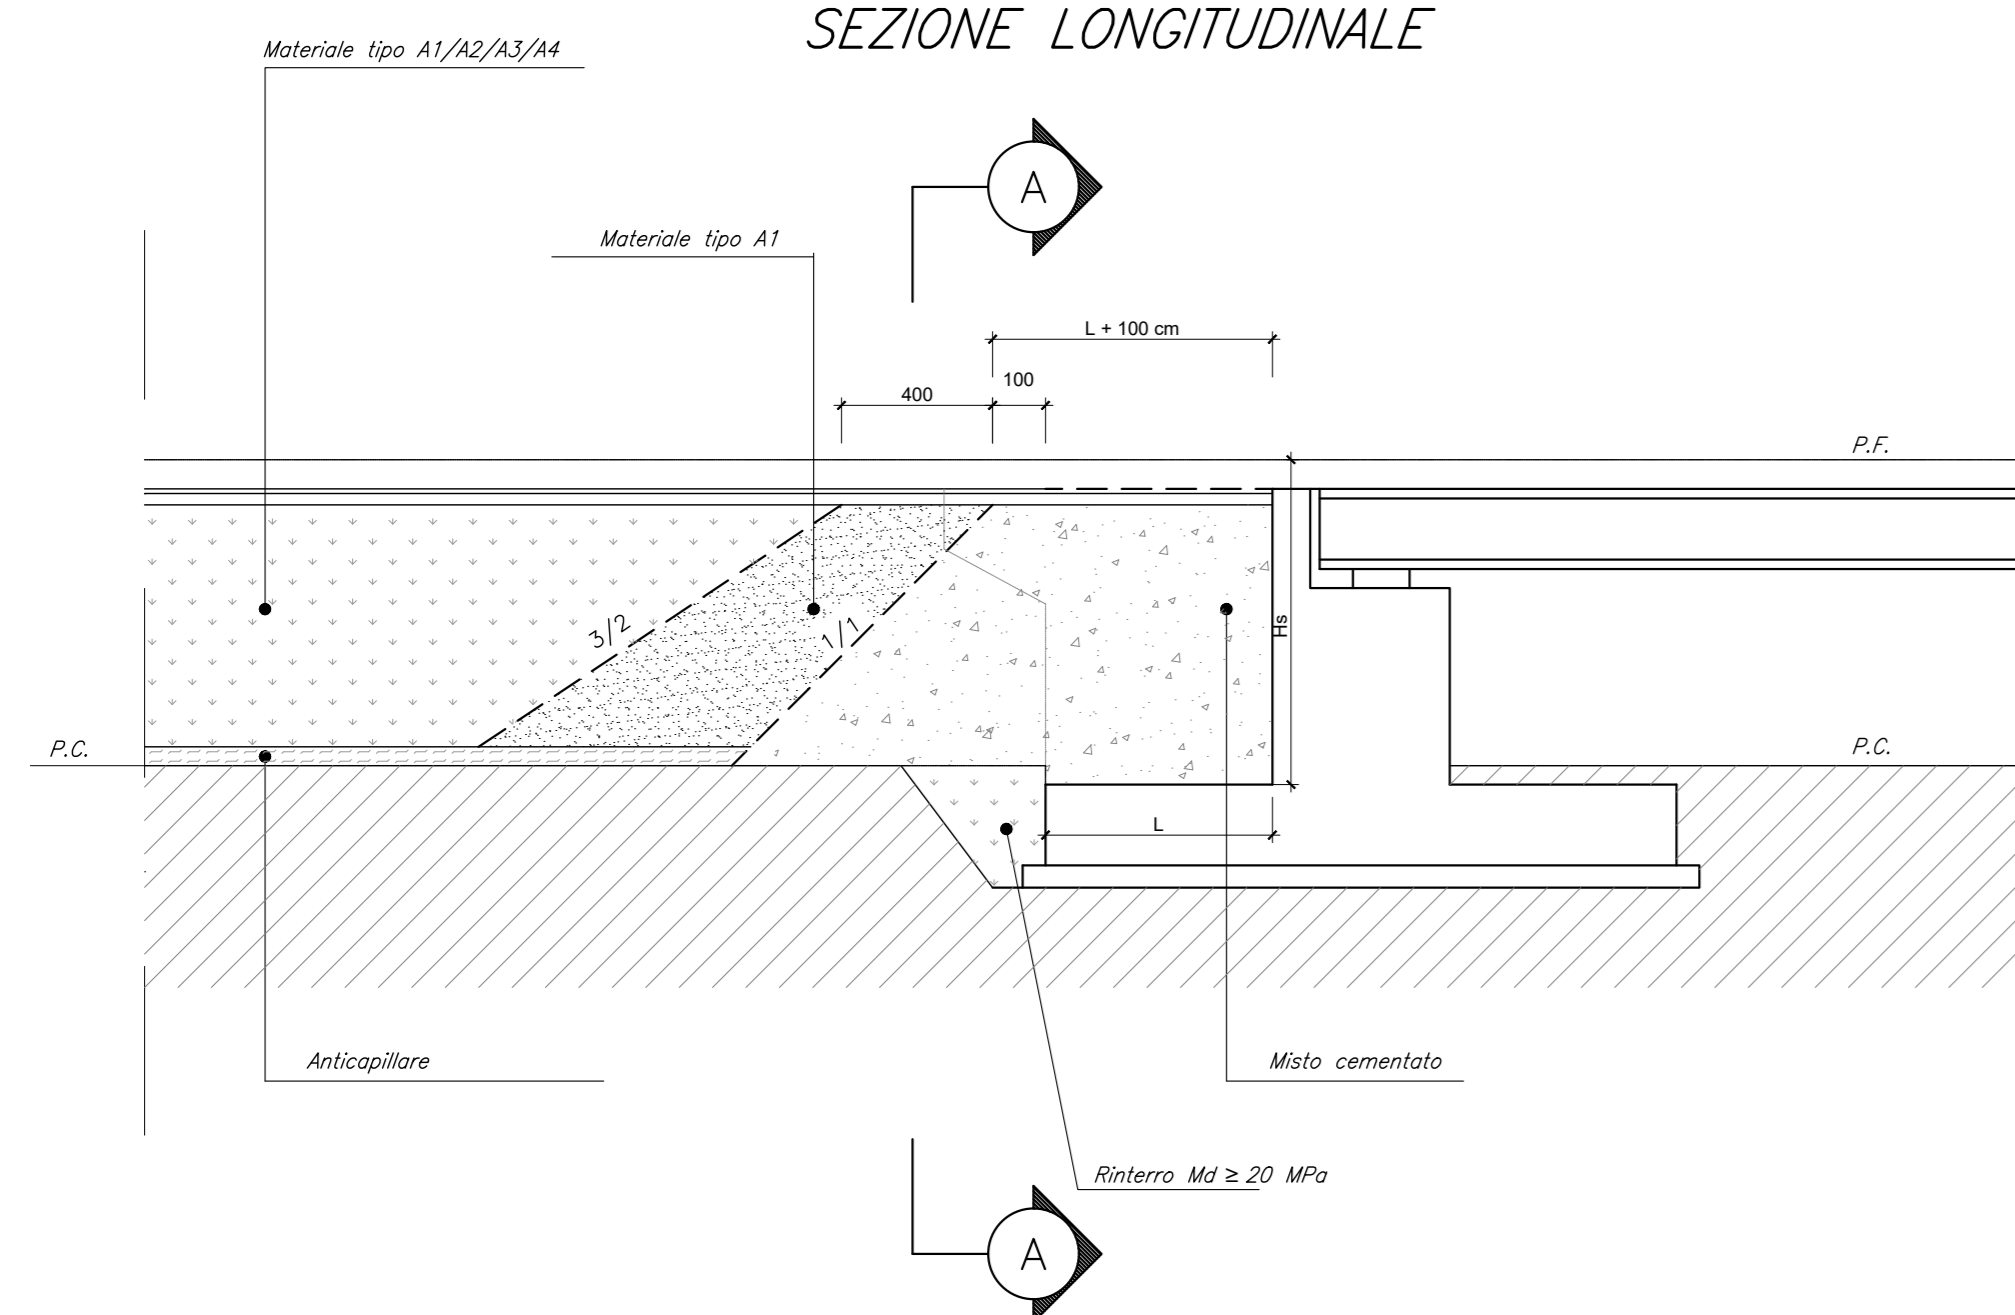

SEZIONE SCHEMATICA DEL CORPO STRADALE

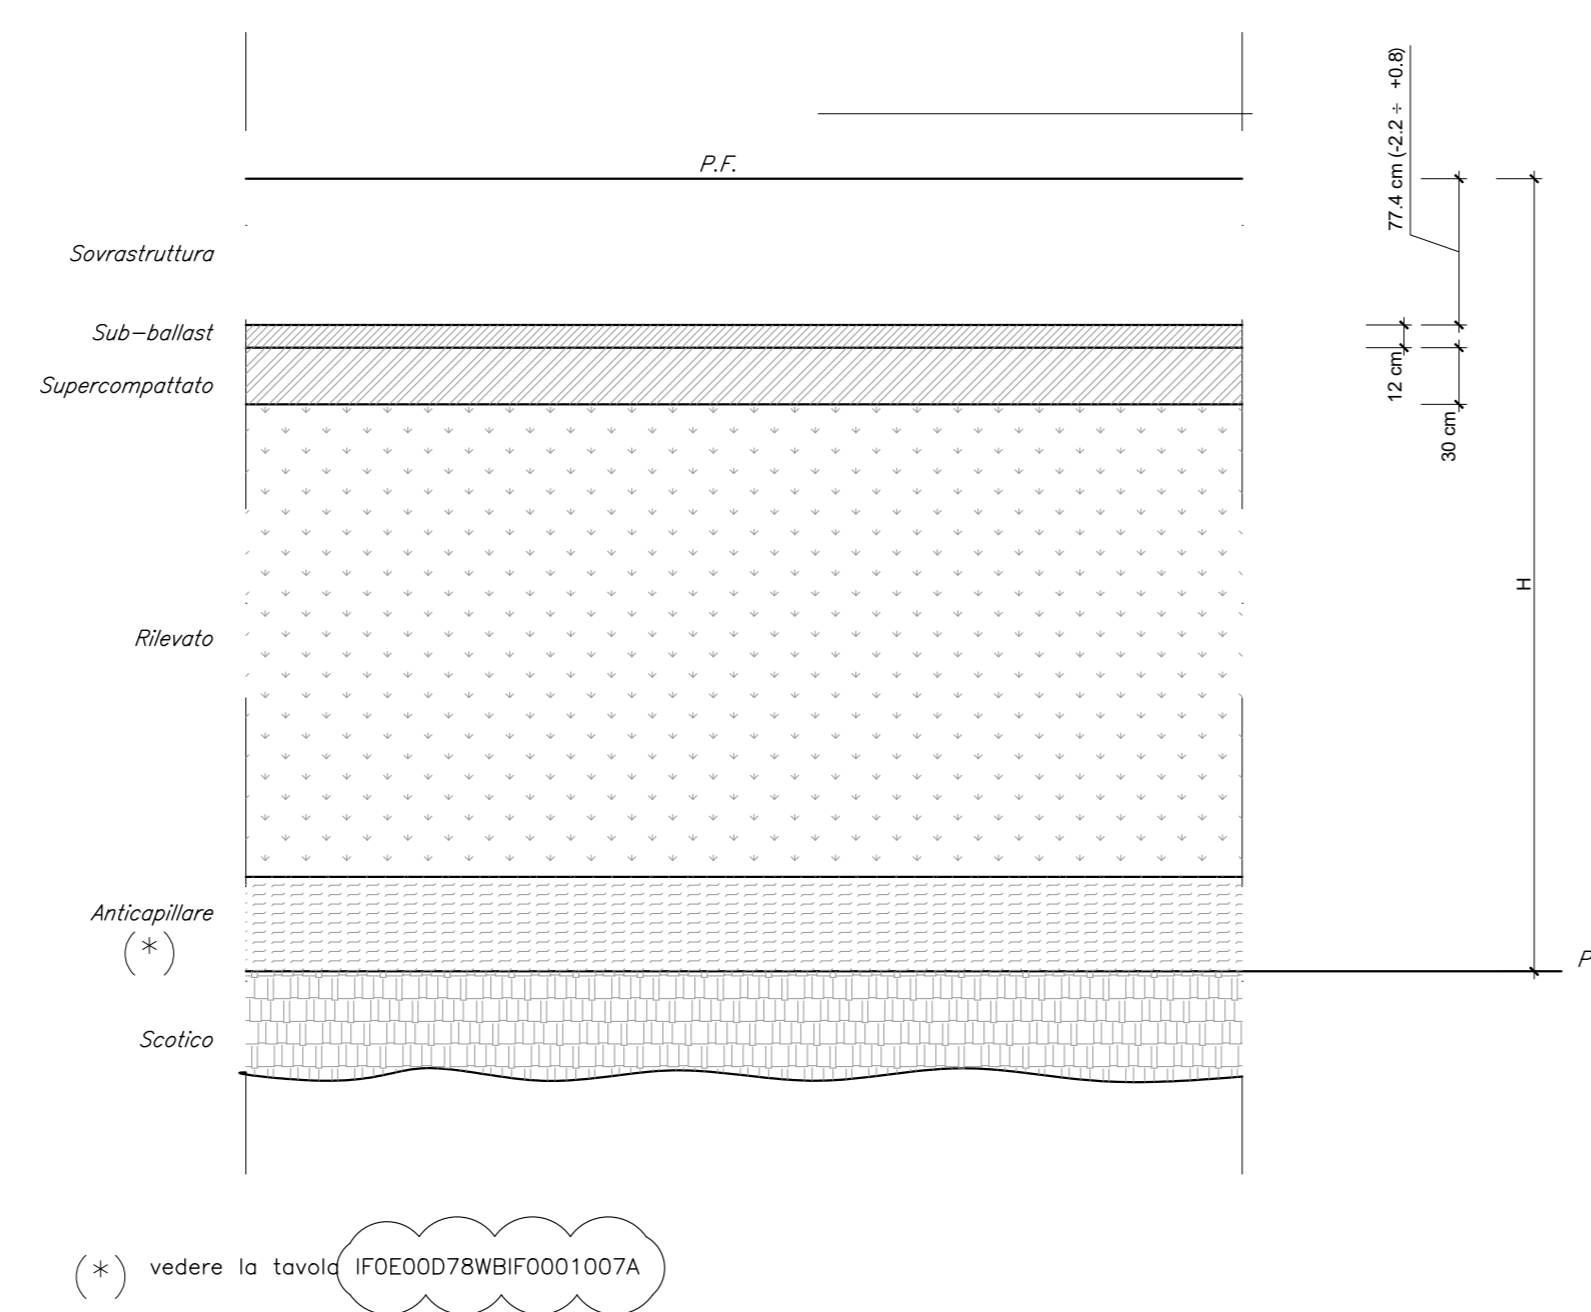

ZONA DI TRANSIZIONE
SEZIONE A-A

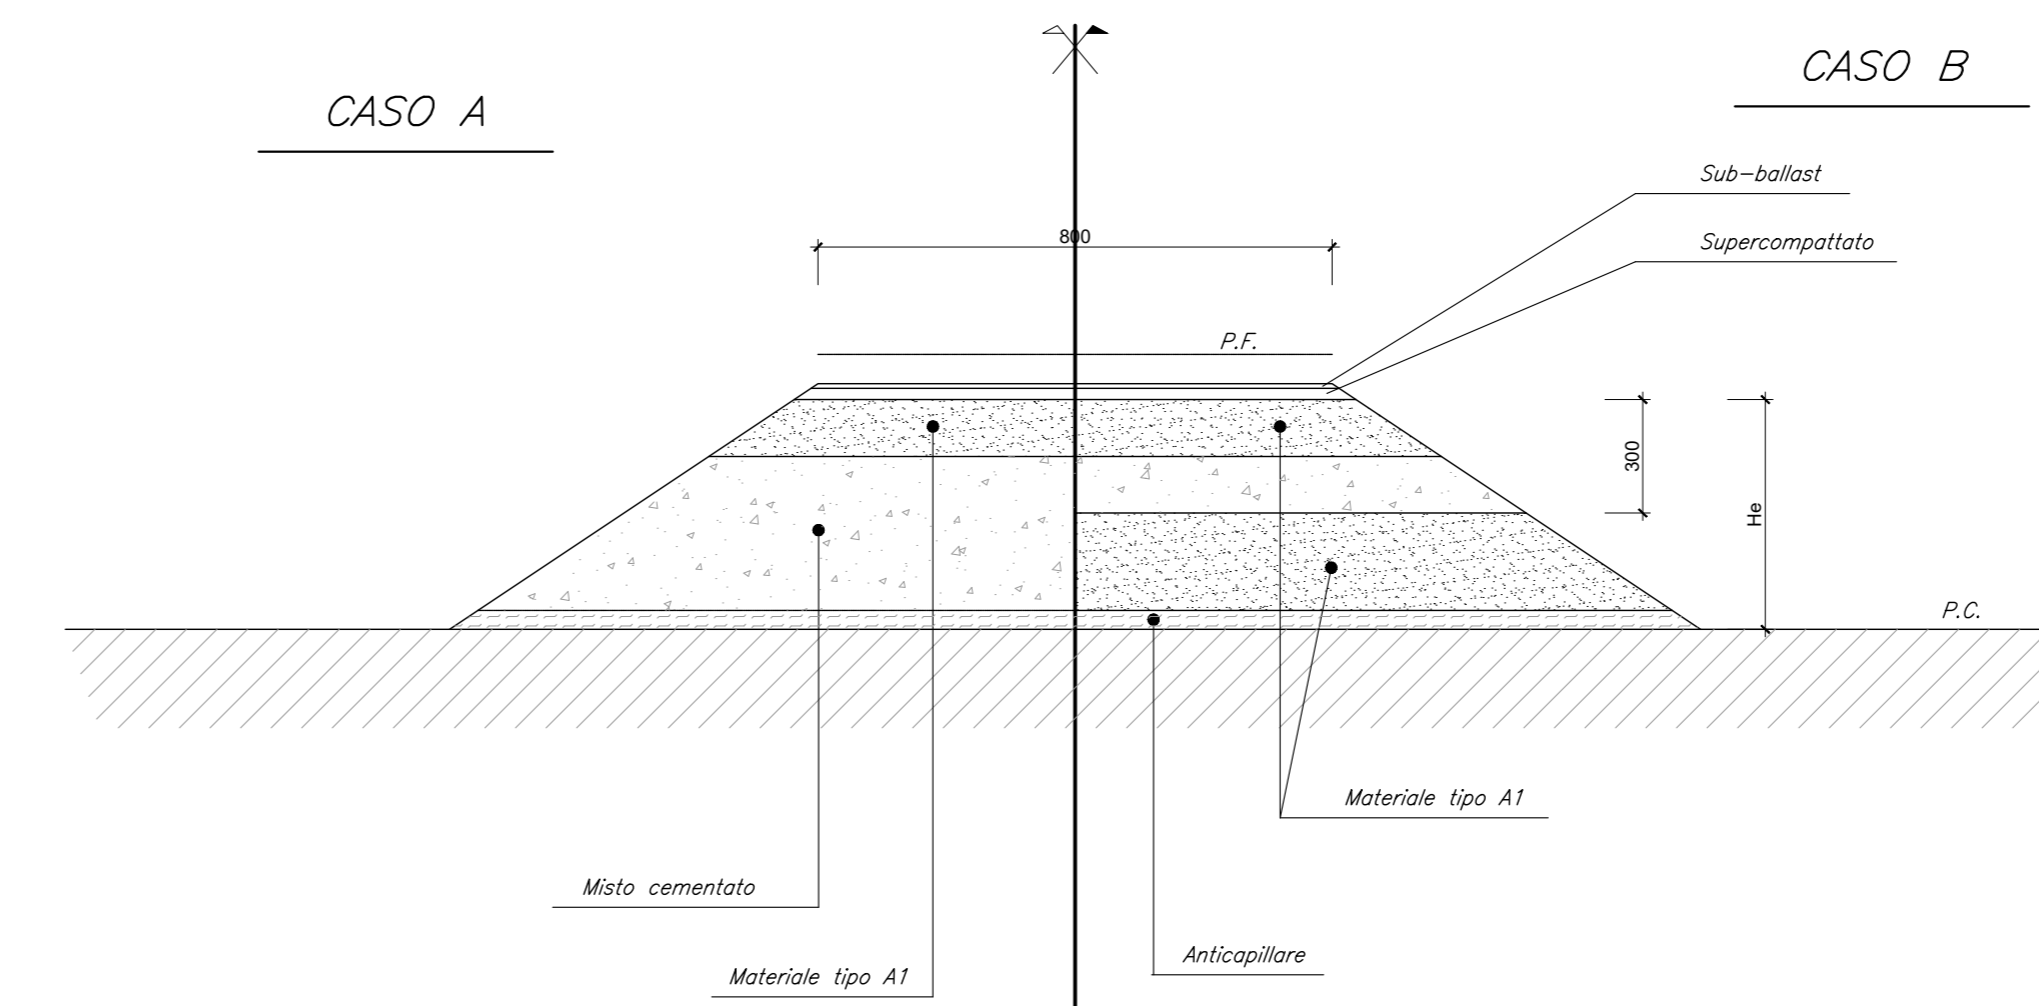

COMMITTENTE: 
 PROGETTAZIONE: 
DIRETTRICE FERROVIARIA MESSINA - CATANIA - PALERMO
NUOVO COLLEGAMENTO PALERMO - CATANIA
 U.O. INFRASTRUTTURE SUD
PROGETTO DEFINITIVO
TRATTA LERCARA DIR. - CALTANISSETTA XIRBI (LOTTO 3)
 TRACCIATI
 Sezioni Tipo
 Sezione tipo zona di transizione rilevato/viadotto
 SCALA: **1:100**
 COMMESSA LOTTO FASE ENTE TIPO DOC. OPERA/DISCIPLINA PROGR. REV.
RS3T 30 D 78 WA 11F0000 002 B

Rev.	Descrizione	Redatto	Data	Verificato	Data	Approvato	Data	Autorizzato Data
A	Emasore Executive	21 maggio 2019	04-2019	A.D. Costanzo	06-2019	A. Biondi	06-2019	07/06/19
B	Emasore Executive	21 maggio 2020	Apr-2020	A.D. Costanzo	Apr-2020	A. Biondi	Apr-2020	Apr-2020

 File: RS37.3.0.D.78.WA.IF.00.0.002.B n. Elab.: 78_131