



ZONA DI TRANSIZIONE RILEVATO STRADALE/SCATOLARE H>4.00m
SEZIONE LONGITUDINALE TIPO

SCALA 1:50

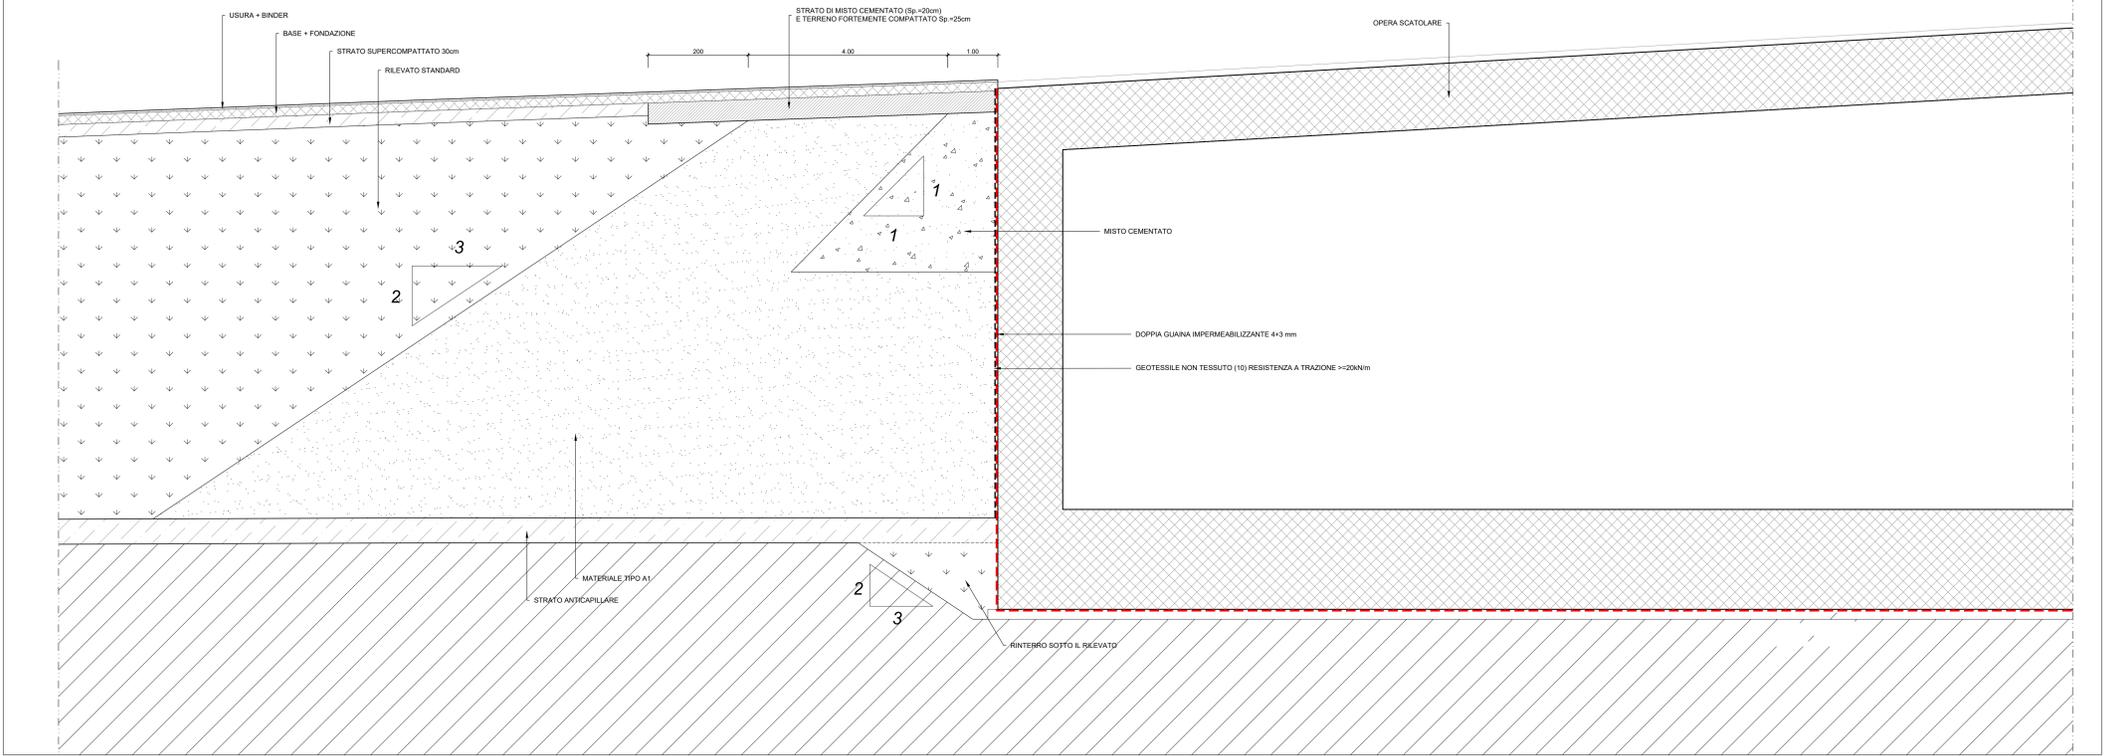

ZONA DI TRANSIZIONE RILEVATO STRADALE/SCATOLARE H<=4.00m
SEZIONE LONGITUDINALE TIPO

SCALA 1:50

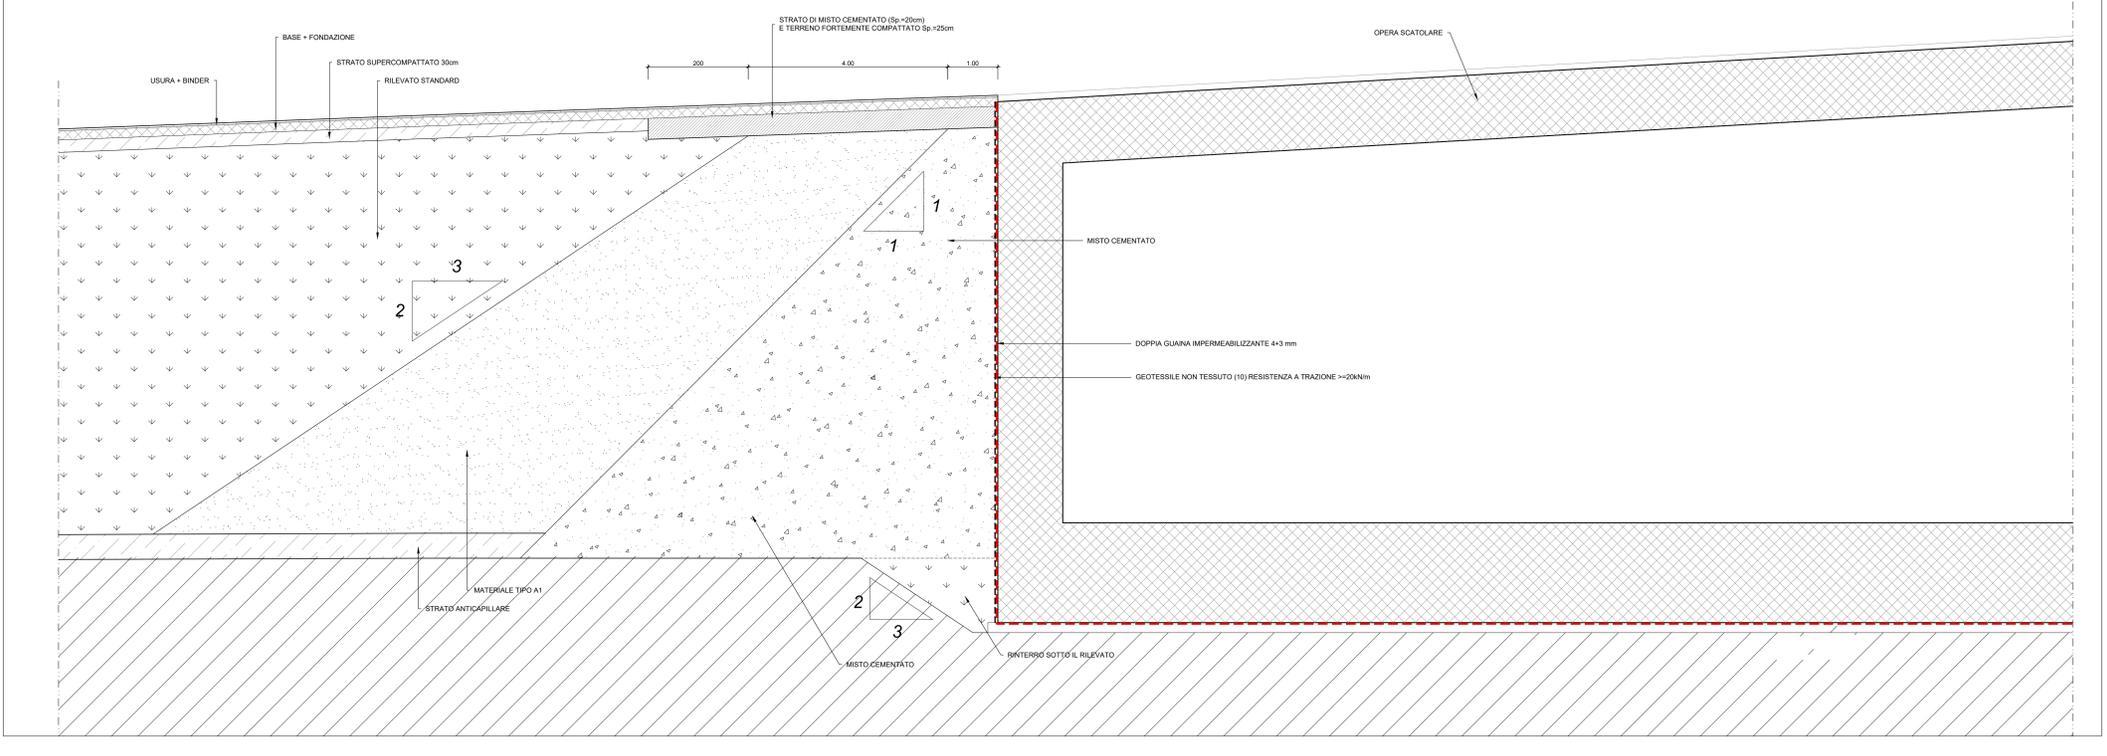

COMMITTENTE: 
 PROGETTAZIONE: 

DIRETTRICE FERROVIARIA MESSINA - CATANIA - PALERMO
 NUOVO COLLEGAMENTO PALERMO - CATANIA
 U.O. INFRASTRUTTURE SUD
 PROGETTO DEFINITIVO
 TRATTA LERCARA DIR. - CALTANISSETTA XIRBI (LOTTO 3)

VIABILITA'
 Sezioni Tipo Stradali
 Zona di transizione rilevato/scatolare

SCALA:
 1:50

| COMMESSA | LOTTO | FASE | ENTE | TIPO DOC. | OPERA/DISCIPLINA | PROGR. | REV. |
|----------|-------|------|------|-----------|------------------|--------|------|
| RS3T | 30 | D | 78 | WB | NV0000 | 008 | B |

| Rev. | Descrizione | Redatto | Data | Verificato | Data | Approvato | Data | Autorizzato Data |
|------|---------------------|--------------|----------|---------------|----------|-----------|----------|------------------|
| A | Emissione Esecutiva | M. Scarpicci | Gen-2020 | A.D. Costanzo | Gen-2020 | A. Biondi | Gen-2020 | 0-18/2020 |
| B | Emissione Esecutiva | M. Scarpicci | Apr-2020 | A.D. Costanzo | Apr-2020 | A. Biondi | Apr-2020 | Apr-2020 |