


ZONA DI TRANSIZIONE RILEVATO STRADALE/VIADOTTO H>4.00m

SEZIONE LONGITUDINALE TIPO


SCALA 1:50

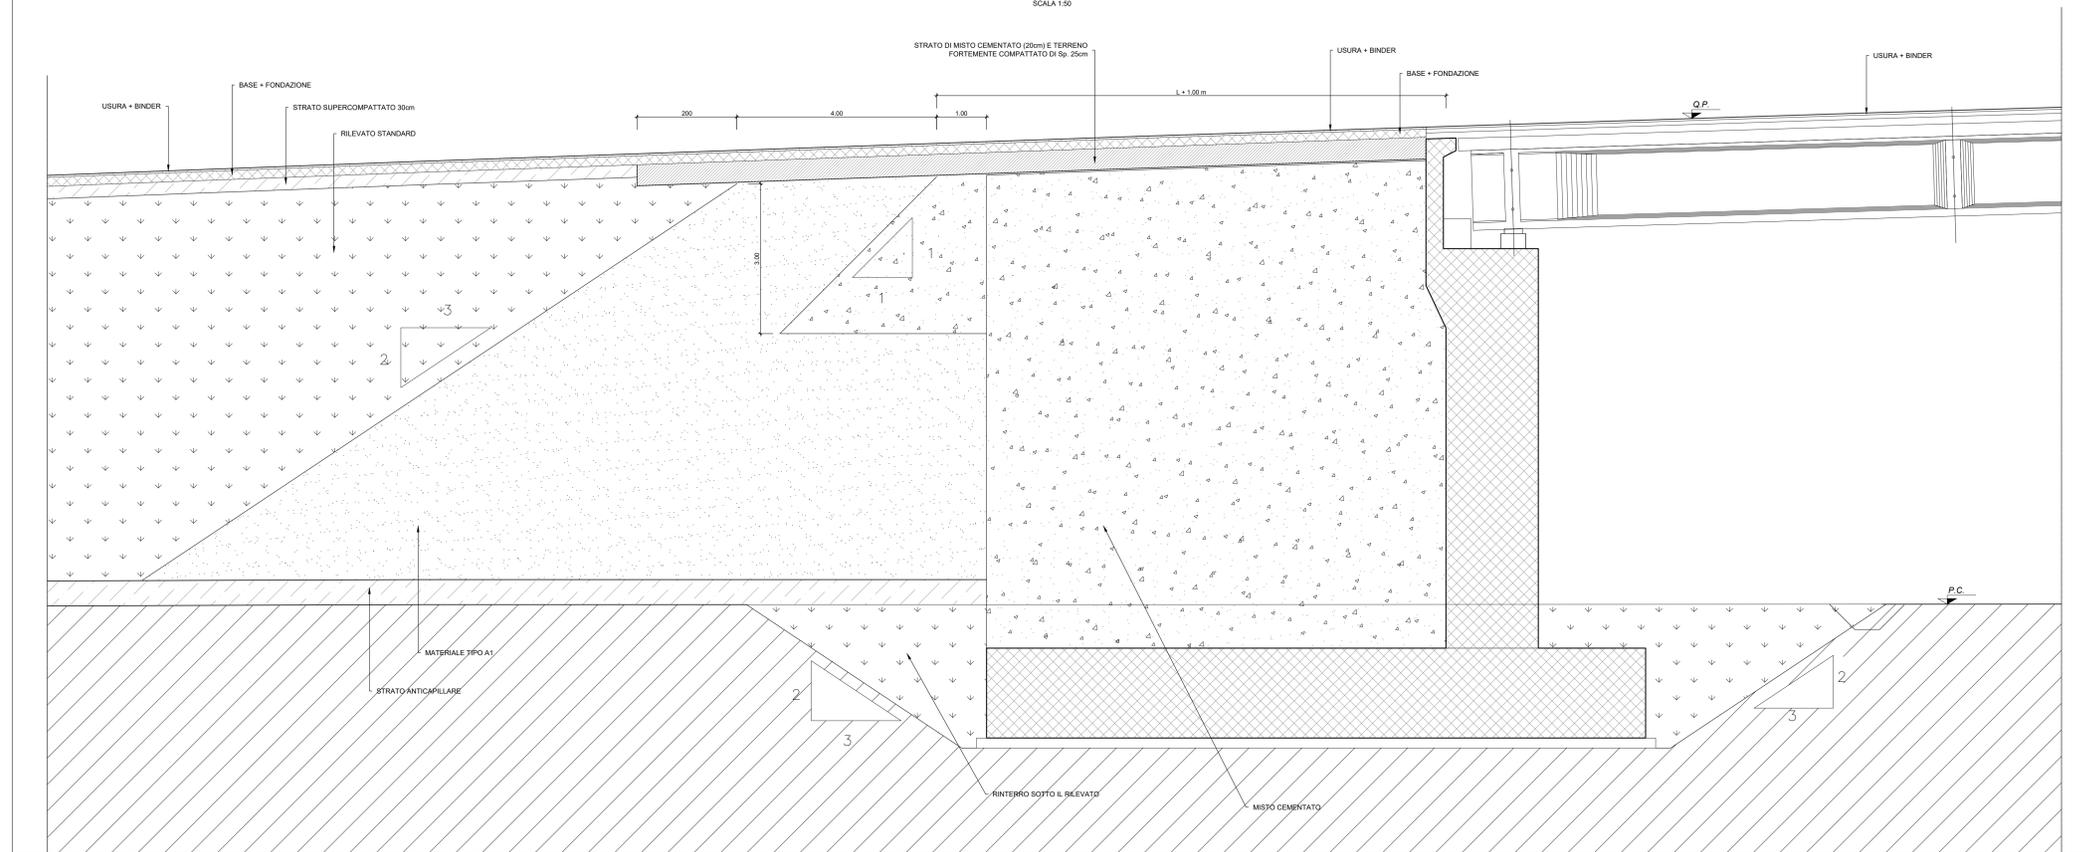

ZONA DI TRANSIZIONE RILEVATO STRADALE/VIADOTTO H<4.00m

SEZIONE LONGITUDINALE TIPO

SCALA 1:50

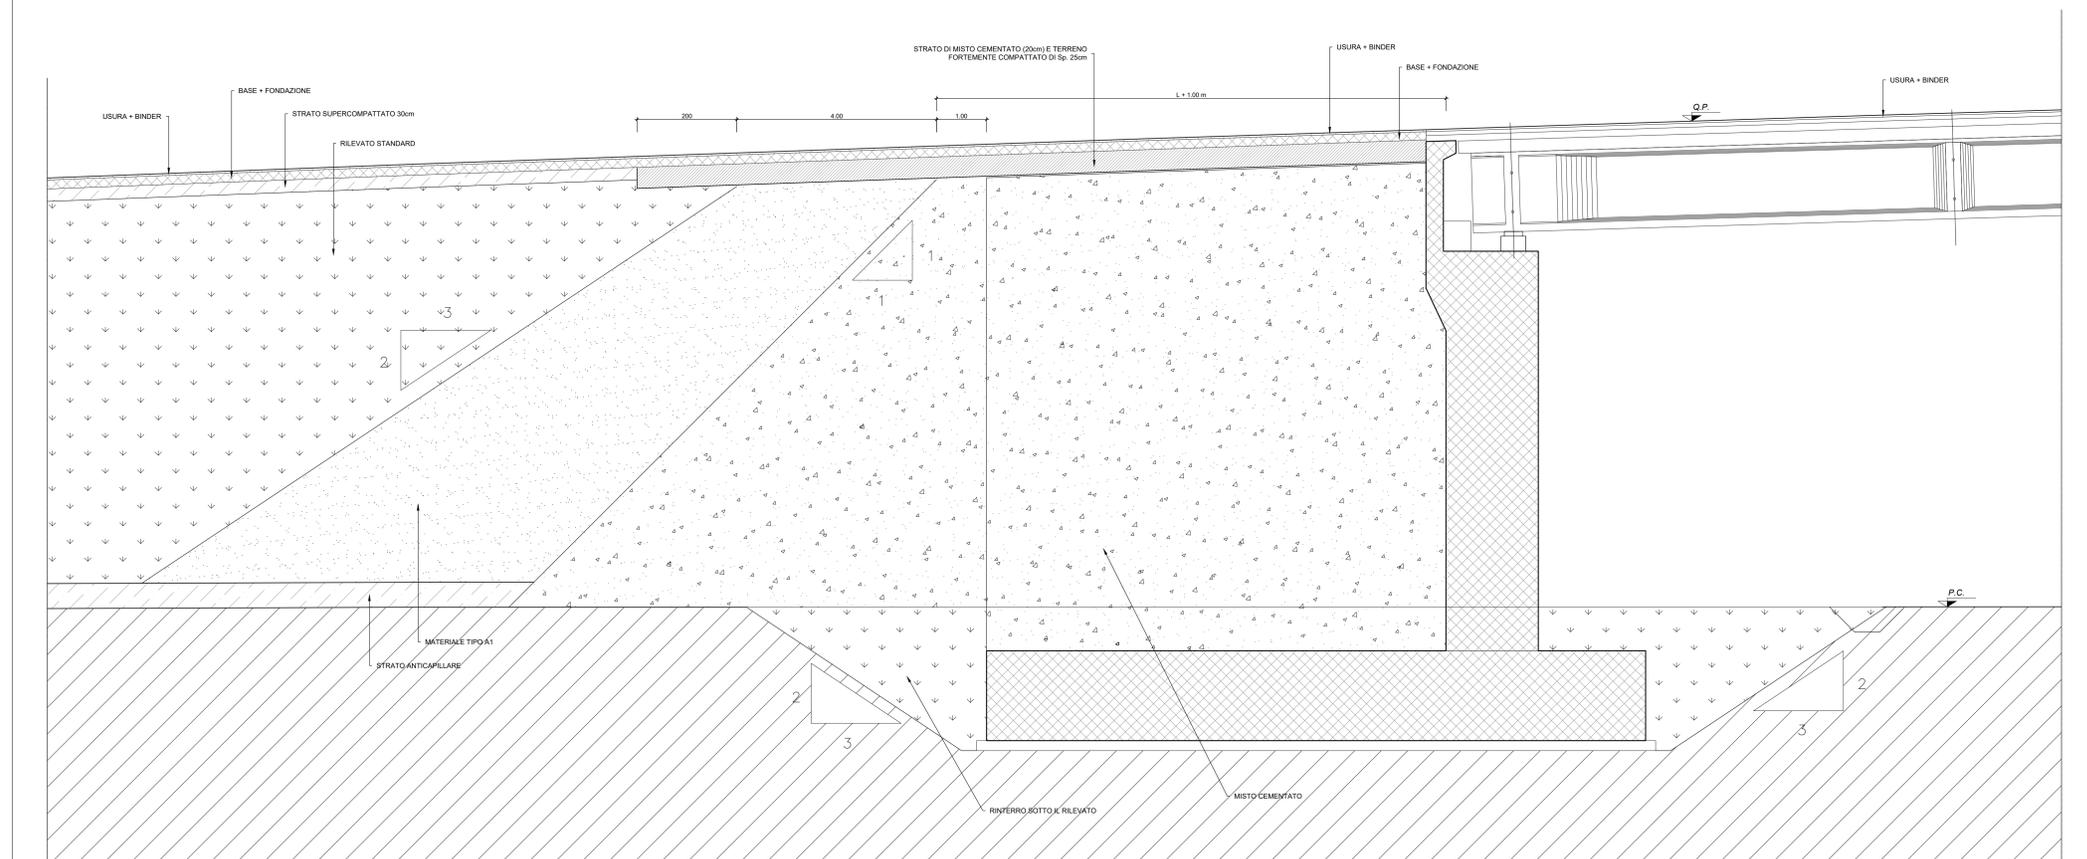

COMMITTENTE: 

PROGETTAZIONE: 

DIRETTRICE FERROVIARIA MESSINA - CATANIA - PALERMO
NUOVO COLLEGAMENTO PALERMO - CATANIA

U.O. INFRASTRUTTURE SUD
PROGETTO DEFINITIVO
TRATTA LERCARA DIR. - CALTANISSETTA XIRBI (LOTTO 3)

VIABILITA'
 Sezioni Tipo Stradali
 Zona di transizione rilevato/spalla

SCALA: 1:50

COMMESSA LOTTO FASE ENTE TIPO DOC. OPERA/DISCIPLINA PROGR. REV.

RS3T 30 D 78 WB NV0000 009 B

Rev.	Descrizione	Redatto	Data	Verificato	Data	Approvato	Data	Autorizzato Data
A	Emissione Esecutiva	27/01/2020	2020	A.D. Costanzo	2020	A. Biondi	2020	01/04/2020
B	Emissione Esecutiva	27/01/2020	2020	A.D. Costanzo	2020	A. Biondi	2020	01/04/2020

File: RS3T.3.0.D.78.WB.NV.00.0.009.B n. Elab.: 78_189