
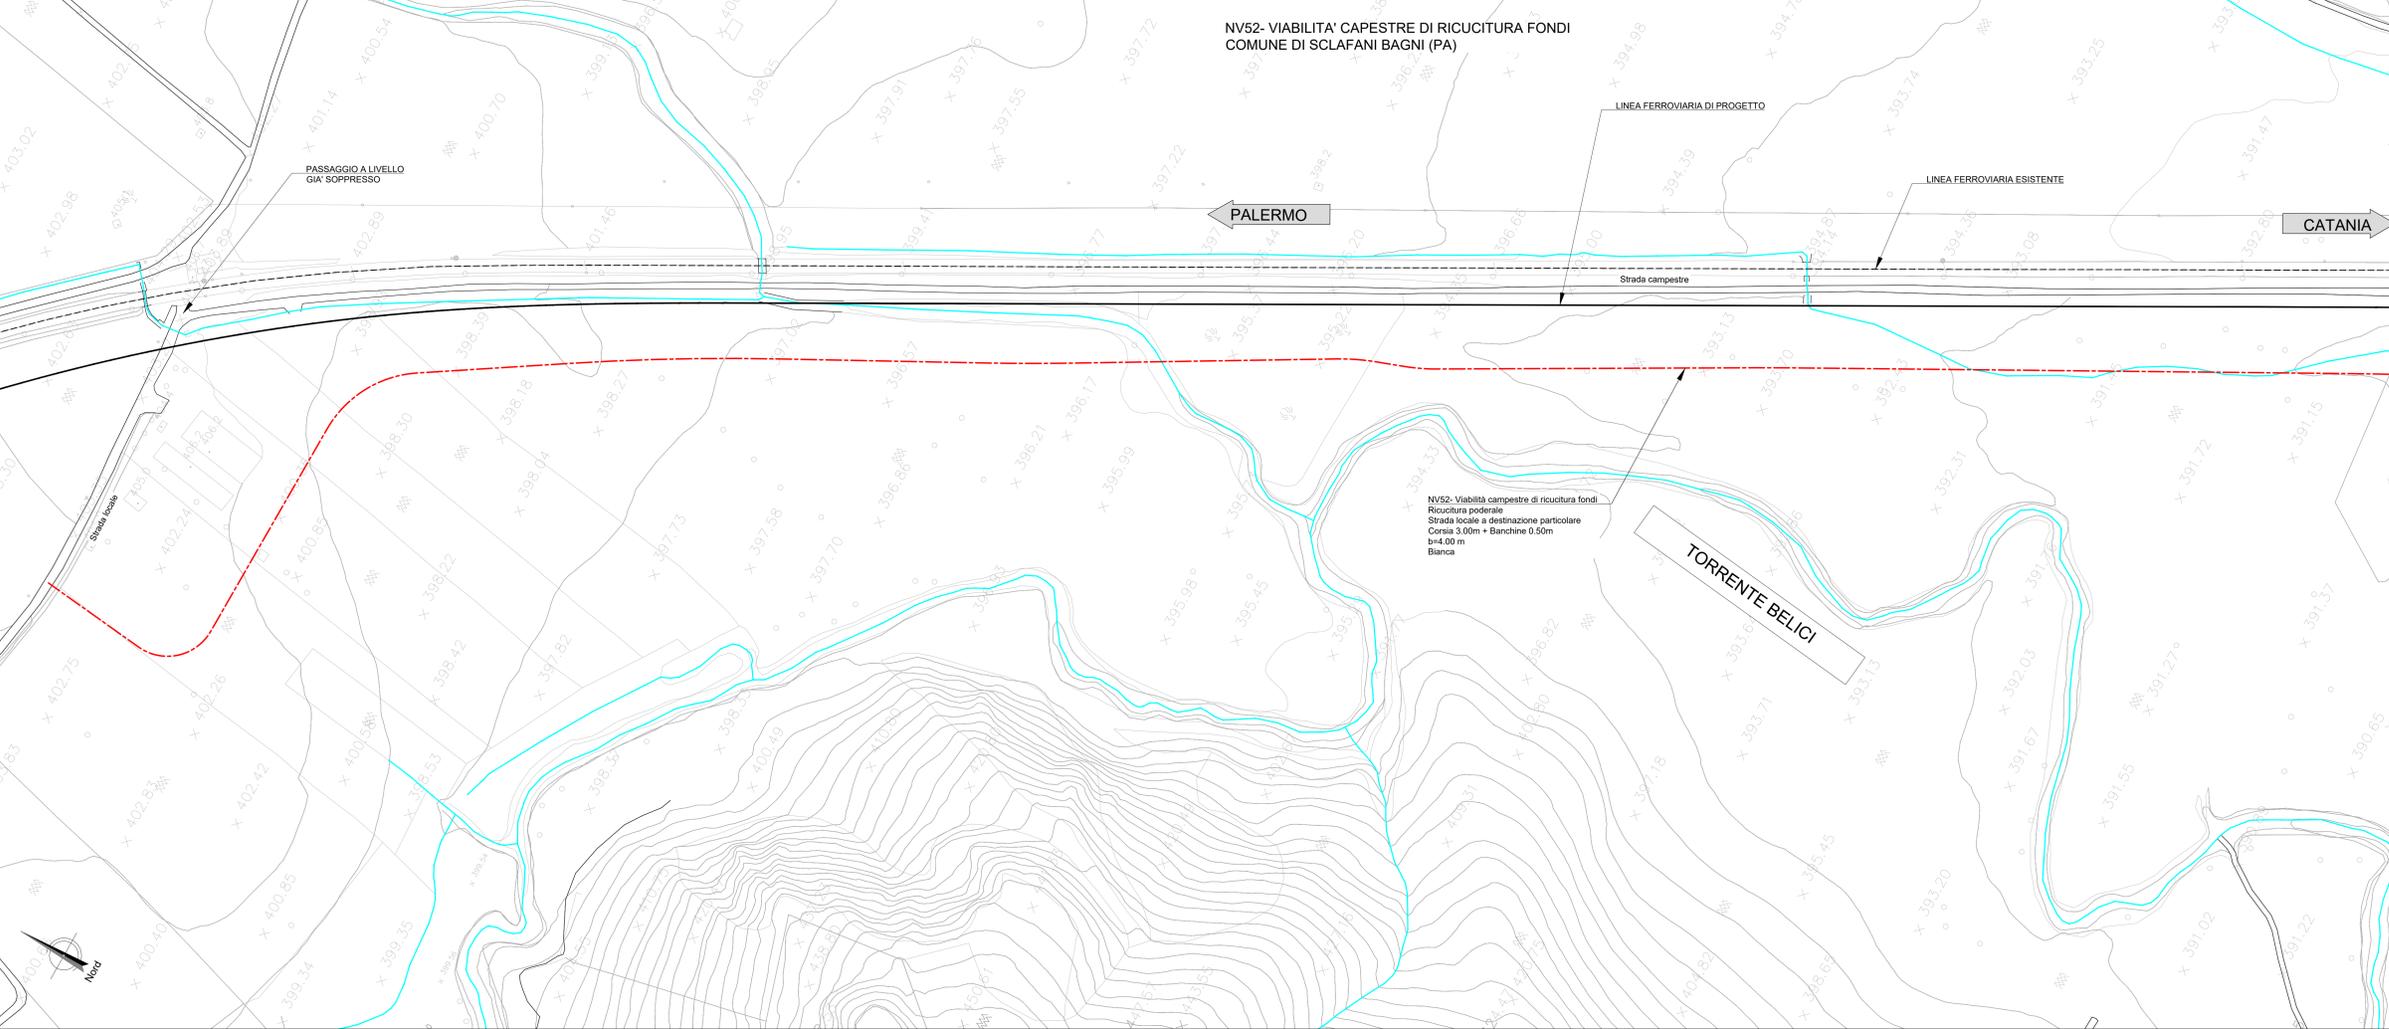



NV52- VIABILITA' CAPESTRE DI RICUCITURA FONDI  
COMUNE DI SCLAFANI BAGNI (PA)

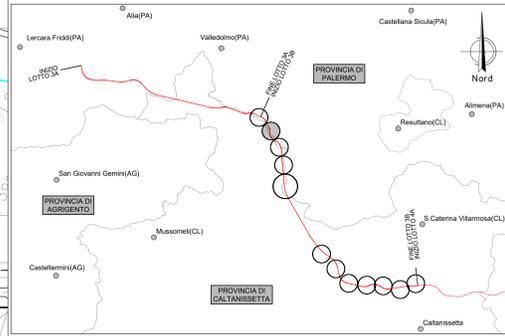

**LEGENDA**

- LINEA FERROVIARIA ESISTENTE
- - - LINEA FERROVIARIA DI PROGETTO
- . - . ASSE NUOVA VIABILITA' NV, IN PROGETTO
- - - ASSE ALTRE VIABILITA' DI PROGETTO
- CIGLI VIABILITA' ESISTENTE
- RETICOLO IDROGRAFICO ESISTENTE

NV52- VIABILITA' CAPESTRE DI RICUCITURA FONDI  
COMUNE DI SCLAFANI BAGNI (PA)

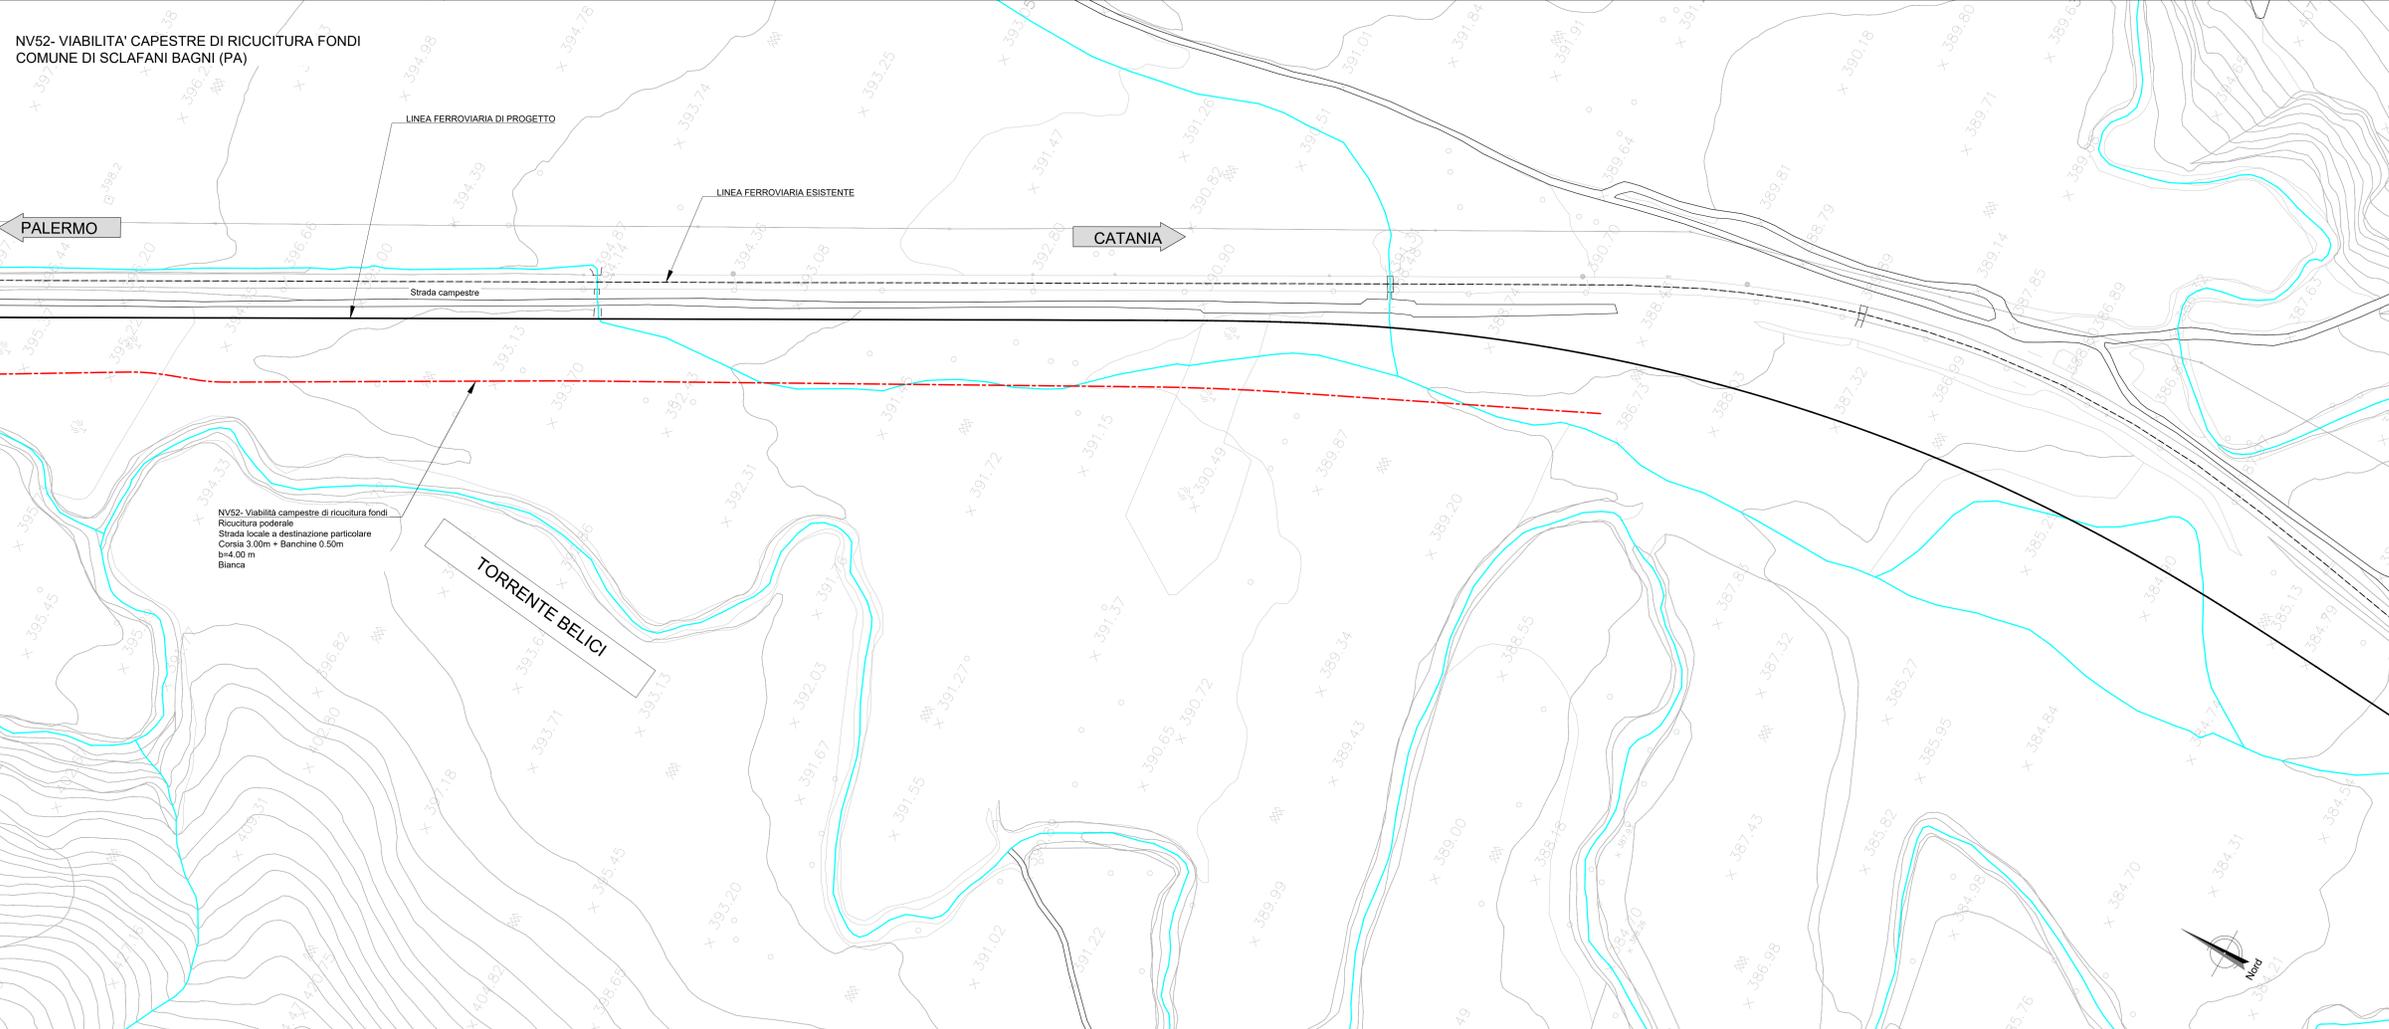

COMMITTENTE: **RFI**  
RETE FERROVIARIA ITALIANA  
GRUPPO FERROVIE DELLO STATO ITALIANE

PROGETTAZIONE: **ITALFERR**  
GRUPPO FERROVIE DELLO STATO ITALIANE

**DIRETTRICE FERROVIARIA MESSINA - CATANIA - PALERMO**  
**NUOVO COLLEGAMENTO PALERMO - CATANIA**

**U.O. INFRASTRUTTURE SUD**

**PROGETTO DEFINITIVO**

**TRATTA LERCARA DIR. - CALTANISSETTA XIRBI (LOTTO 3)**

VIABILITA'  
NV52 - Viabilità campestre di ricucitura fondi da pk 20+150 a pk 21+253  
Planimetria stato di fatto

SCALA: 1:1000

COMMESSA	LOTTO	FASE	ENTE	TIPO DOC.	OPERA/DISCIPLINA	PROGR.	REV.
RS3T	30	D	78	P7	NV5200	001	D

Rev.	Descrizione	Redatto	Data	Verificato	Data	Approvato	Data	Autorizzato Data
A	Emissione Esecutivo	21 maggio	2019	M. Venturi	04-2019	A. Biondi	04-2019	01/19/19
B	Emissione Esecutivo	21 maggio	2020	M. Venturi	04-2020	A. Biondi	04-2020	01/20/20
C	Emissione Esecutivo	21 maggio	2020	M. Venturi	04-2020	A. Biondi	04-2020	01/20/20
D	Emissione Esecutivo	21 maggio	2020	M. Venturi	04-2020	A. Biondi	04-2020	01/20/20

File: RS3T.3.0.D.78.P7.NV.52.0.0.001.D n. Elab.: 78\_197