

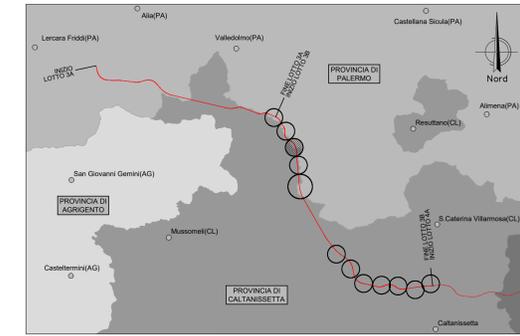


NV53A - VARIANTE SS121
COMUNE DI VILLALBA (CL)

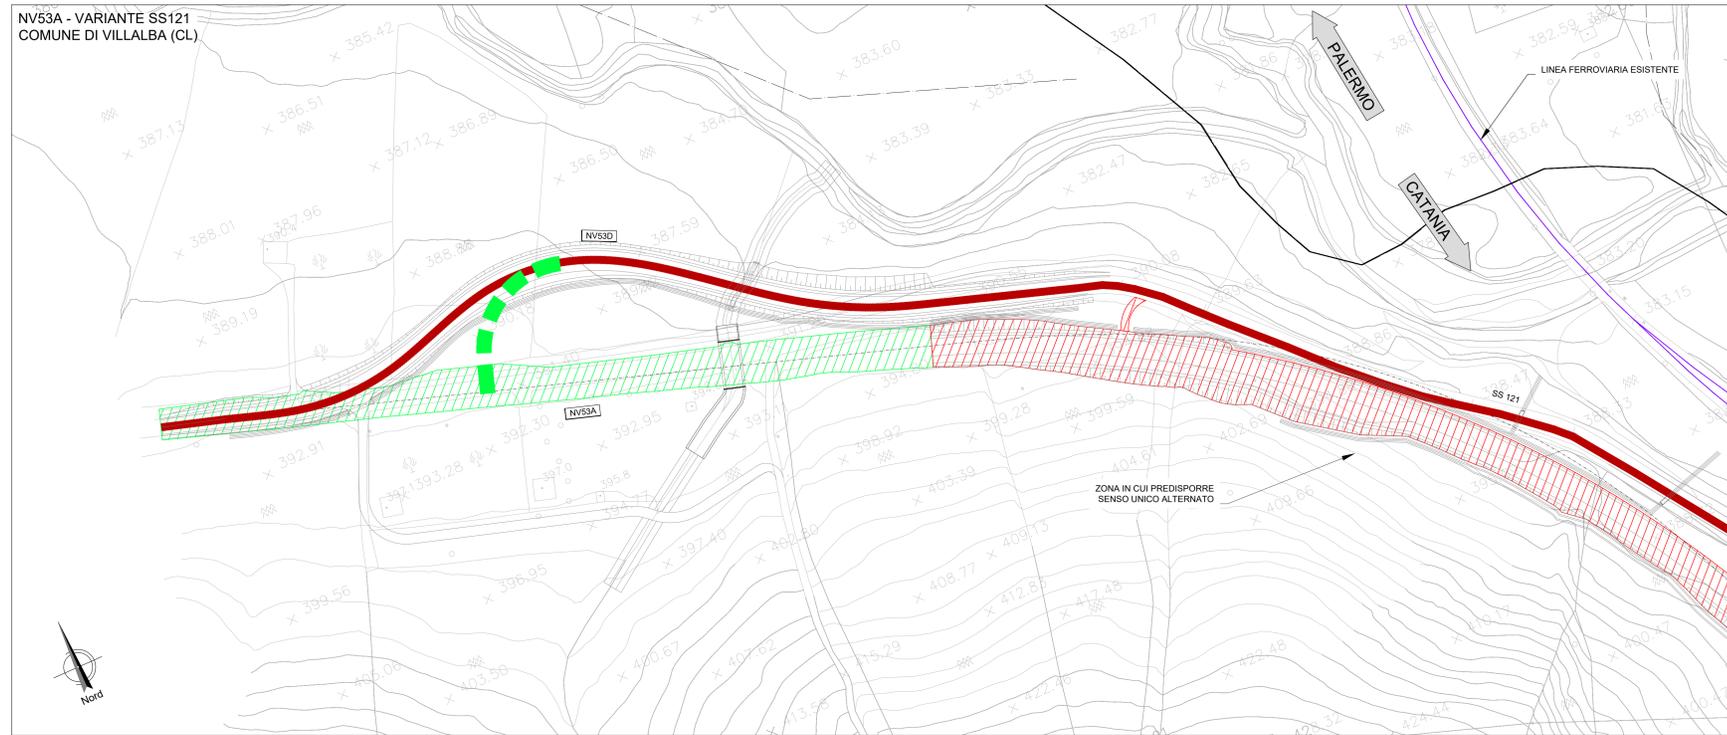

LEGENDA FASI			
SIMBOLO	NOME	SIMBOLO	NOME
	TRAFFICO: VIABILITÀ IN ESERCIZIO NELLA FASE		LAVORI: TRATTO DI VIABILITÀ IN COSTRUZIONE NELLA FASE
	LAVORI: REALIZZAZIONE DEVIAZIONE PROVVISORIA		LAVORI: TRATTO DI VIABILITÀ COSTRUITA NON IN ESERCIZIO

NV53A - VARIANTE SS121
COMUNE DI VILLALBA (CL)

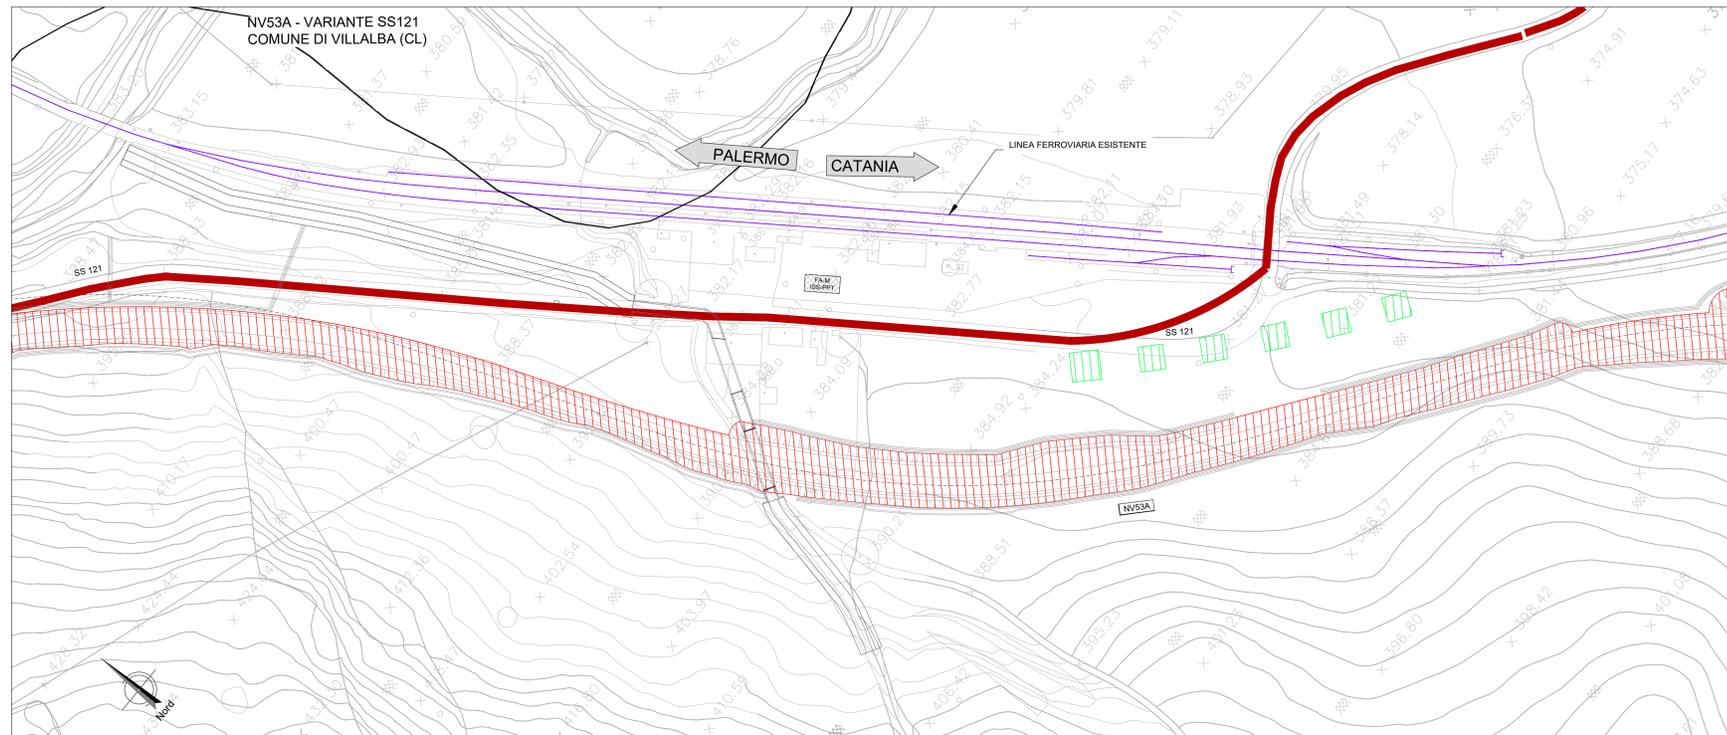

FASE2
Viabilità:
Il traffico della SS121 si sposta sulla nuova sede realizzata, utilizzando la deviazione provvisoria NV53D e la deviazione provvisoria dopo il passaggio a livello sulla linea ferroviaria esistente;
l'accesso alla Stazione di Villalba, viene garantito dalla viabilità esistente SS121;
il tratto di NV53A realizzato in Fase 1 non entra in esercizio.

Lavori:
realizzazione fondazioni e pile del viadotto V109 della linea ferroviaria da progressiva 22+352 a progressiva 22+509;
realizzazione deviazione provvisoria su NV53D per realizzazione intersezione a T, in sc, con NV53A;
completamento tombino IN55;
completamento della NV53A.

COMMITTENTE:

PROGETTAZIONE:

DIRETTRICE FERROVIARIA MESSINA - CATANIA - PALERMO
NUOVO COLLEGAMENTO PALERMO - CATANIA

U.O. INFRASTRUTTURE SUD

PROGETTO DEFINITIVO

TRATTA LERCARA DIR. - CALTANISSETTA XIRBI (LOTTO 3)

VIABILITA'
NV53A - Variante SS121 da pk 21+646 a pk 24+300
Planimetria fasi - Tav. 2 di 4

SCALA: 1:1000

COMMESSA	LOTTO	FASE	ENTE	TIPO DOC.	OPERA/DISCIPLINA	PROGR.	REV.
RS3T	30	D	78	P7	NV53A0	008	A

Rev.	Descrizione	Redatto	Data	Verificato	Data	Approvato	Data	Autorizzato Data
A	Emissione Esecutiva	M. M. M.	Apr-2020	[Signature]	Apr-2020	[Signature]	Apr-2020	01849 Apr-2020

File: RS3T.3.0.D.78.P7.NV.53.A.0.008.A n. Elab.: 78_226_2