



NV53C - RIPROFILATURA RAMO DI INNESTO (ASSE 2)
 COMUNE DI VILLALBA (CL)
 NV53C - ROTATORIA SU SS121
 COMUNE DI VILLALBA (CL)
 NV53C - RIPROFILATURA RAMO DI INNESTO (ASSE 1)
 COMUNE DI VILLALBA (CL)

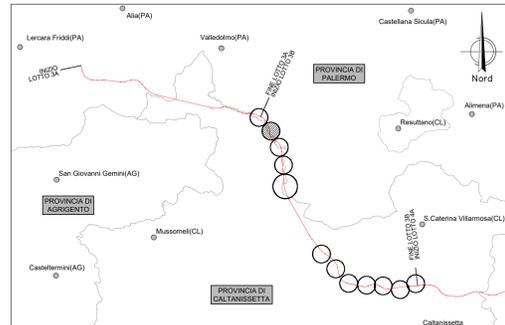

LEGENDA

- LINEA FERROVIARIA ESISTENTE
- - - LINEA FERROVIARIA DI PROGETTO
- - - ASSE NUOVA VIABILITA' NV. IN PROGETTO
- - - ASSE ALTRE VIABILITA' DI PROGETTO
- CIGLI VIABILITA' ESISTENTE
- RETICOLO IDROGRAFICO ESISTENTE

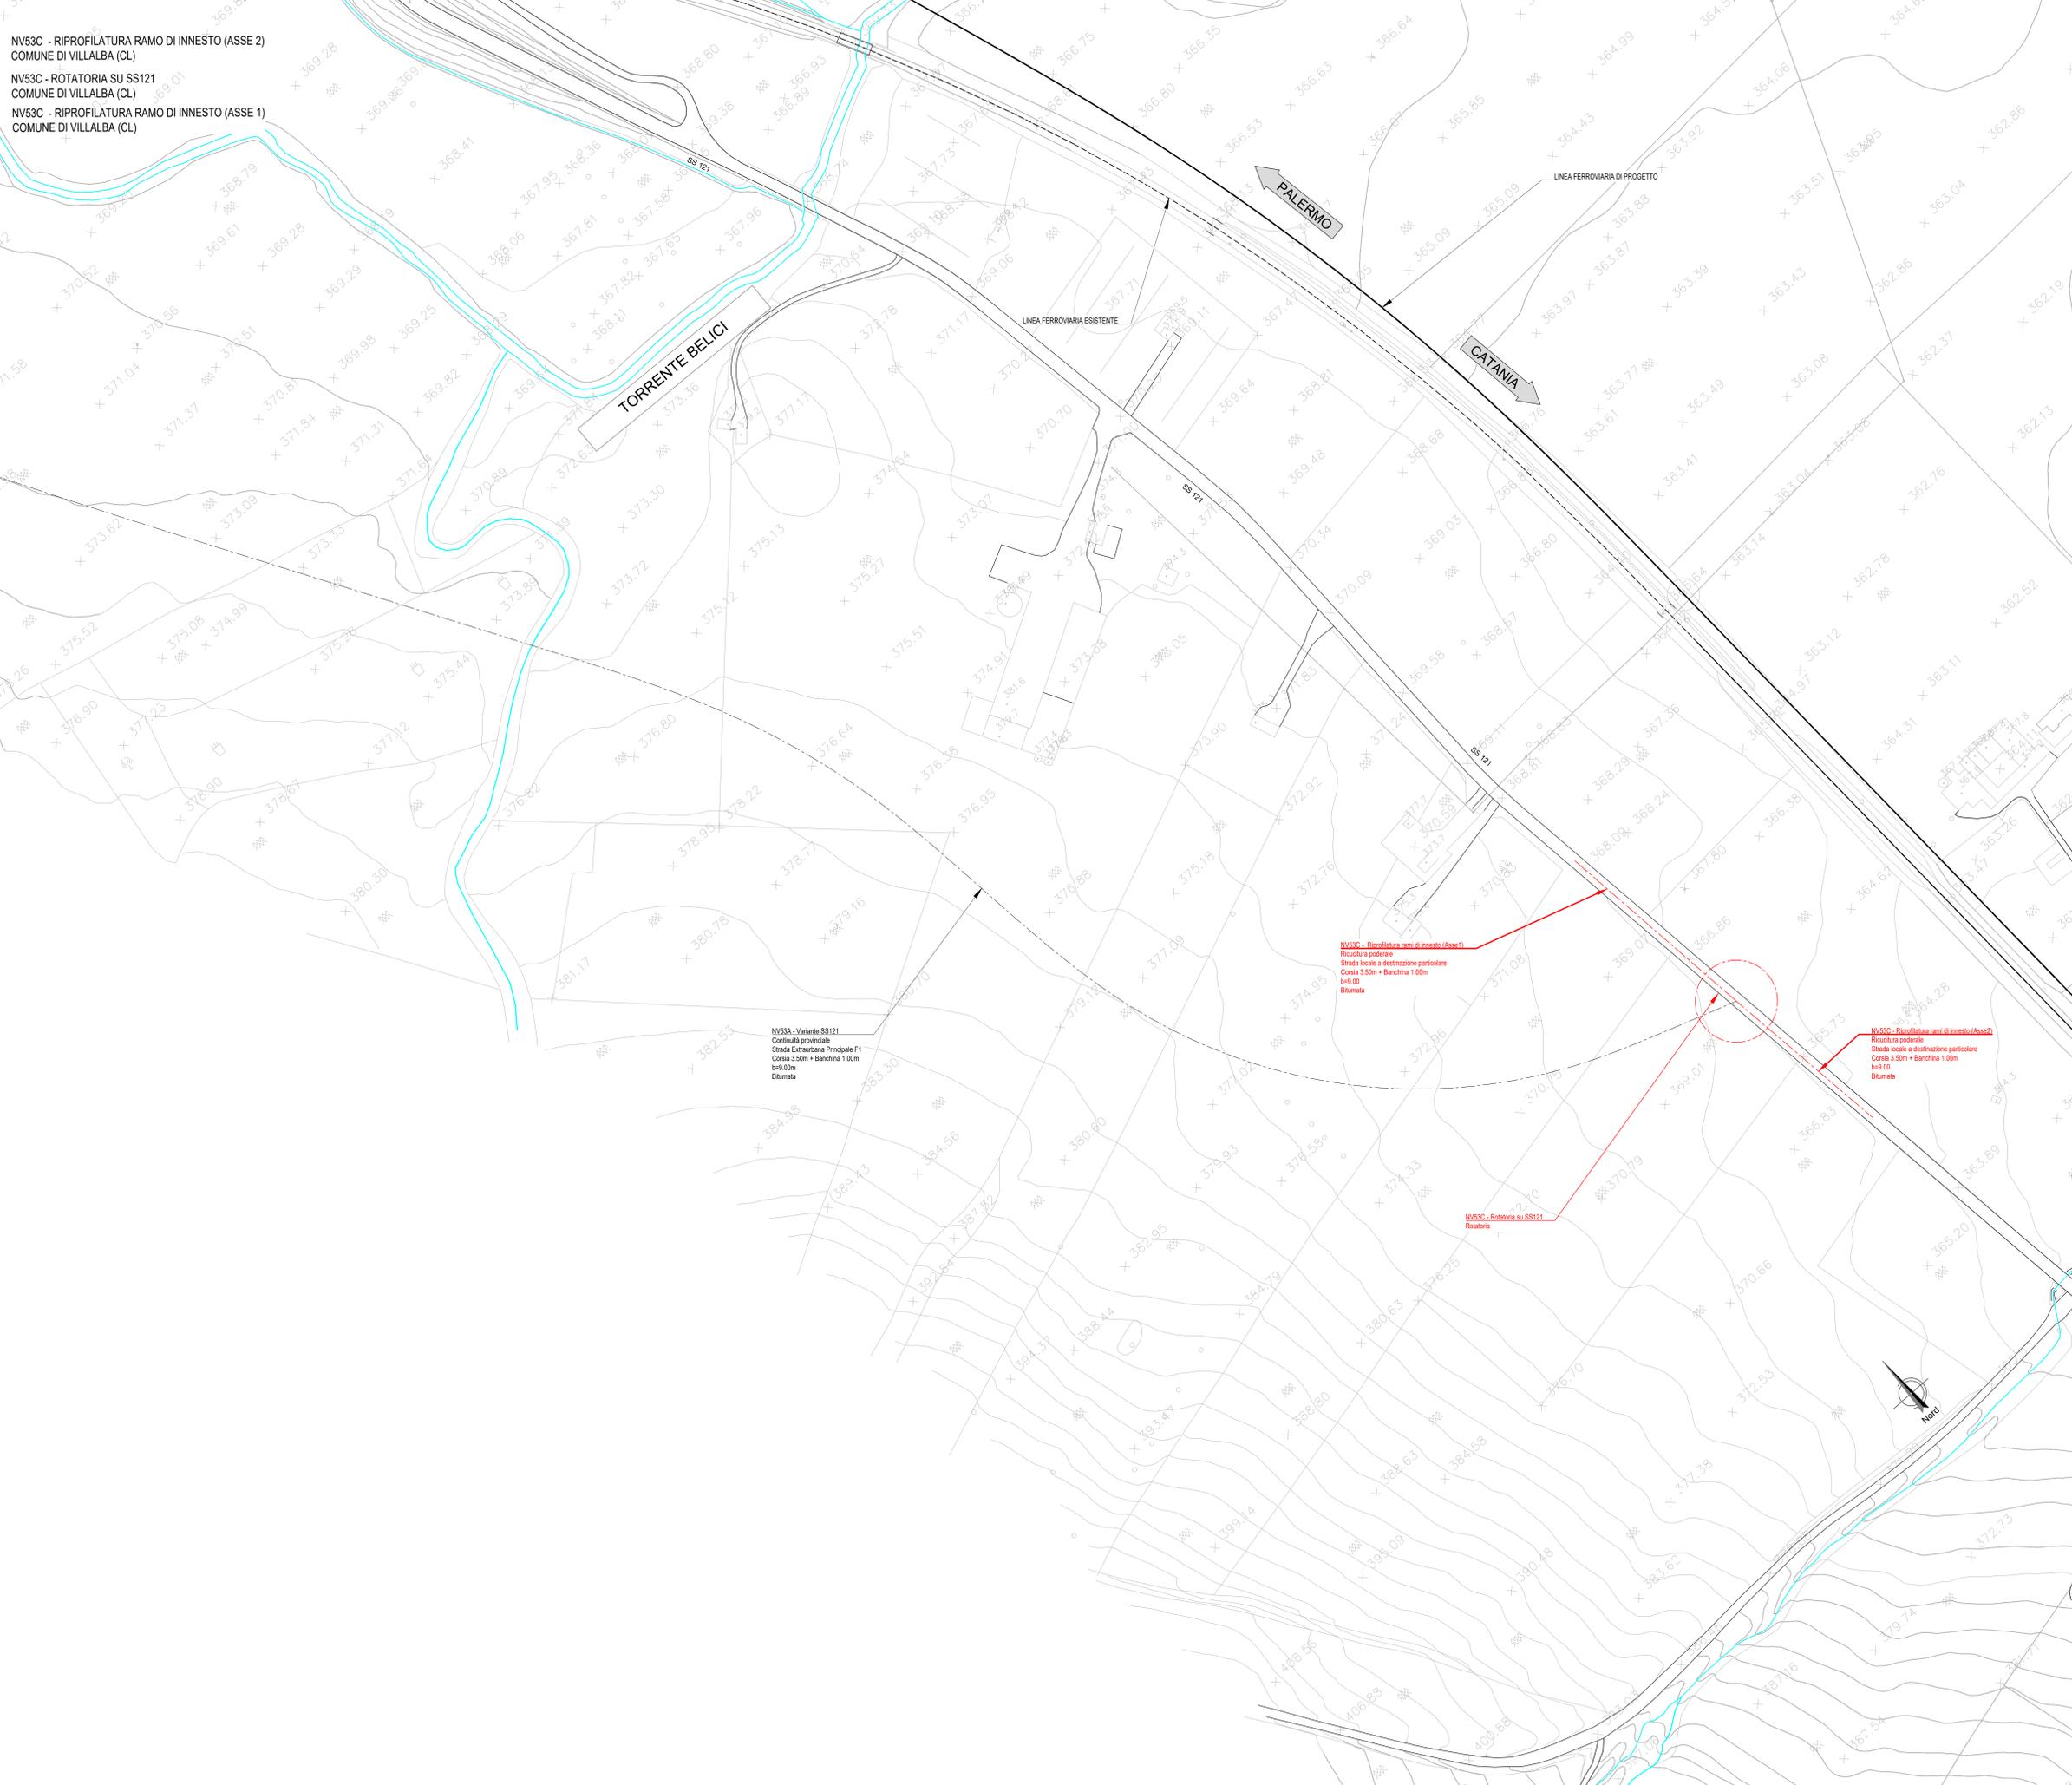

NV53C - Variante SS121
 Contrada provinciale
 Strada Extraurbana Principale F1
 Corsia 3,50m + Banchina 1,00m
 b=9,00
 Bitumata

NV53C - Riprofilatura rami di innesto (Asse 1)
 Riapertura podereale
 Strada locale a destinazione particolare
 Corsia 3,50m + Banchina 1,00m
 b=9,00
 Bitumata

NV53C - Rotatoria su SS121
 Rotatoria

NV53C - Riprofilatura rami di innesto (Asse 2)
 Riapertura podereale
 Strada locale a destinazione particolare
 Corsia 3,50m + Banchina 1,00m
 b=9,00
 Bitumata

COMMITTENTE: 
 PROGETTAZIONE: 

DIRETTRICE FERROVIARIA MESSINA - CATANIA - PALERMO
NUOVO COLLEGAMENTO PALERMO - CATANIA
 U.O. INFRASTRUTTURE SUD
 PROGETTO DEFINITIVO
 TRATTA LERCARA DIR. - CALTANISSETTA XIRBI (LOTTO 3)

VIABILITA'
 NV53C - Rotatoria su SS121 e riprofilatura rami di innesto
 Planimetria stato di fatto

SCALA: 1:1000

COMMESSA	LOTTO	FASE	ENTE	TIPO DOC.	OPERA/DISCIPLINA	PROGR.	REV.
RS3T	30	D	78	P7	NV53C0	001	B

Rev.	Descrizione	Redatto	Data	Verificato	Data	Approvato	Data	Autorizzato Data
A	Emissione Esecutivo	21/02/2020	2020	[Signature]	2020	[Signature]	2020	2020
B	Emissione Esecutivo	21/02/2020	2020	[Signature]	2020	[Signature]	2020	2020