SCAVI E BONIFICHE	
VOLUMI	7.581 mq
SPESSORE sp. 50 cm	17.451 m
BONIFICA sp. min 30 cm	17.451 m
TOTALE	0.967 mq

RILEVATI	
RILEVATO	0.715 mq
TERRENO VEGETALE sp. 30 cm	3.641 m

SOVRASTRUTTURA STRADALE	
STRATO DI USURA IN CONGL. BIT. sp. 4 cm	9.000 m
STRATO DI BINDER IN CONGL. BIT. sp. 6 cm	9.000 m
STRATO DI BASE IN CONGL. BIT. sp. 10 cm	9.000 m
FONDAZIONE IN MISTO STAB. sp. 30 cm	10.150 m
SUPER COMPATTATO O STABILIZZATO sp. 30 cm	13.650 m

SEZIONE N. : 1

Q. PROGETTO : 364.95

DIST.PROG. : 0+000.00

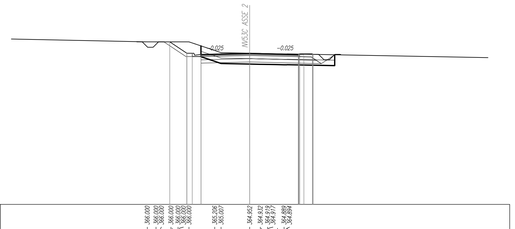

SCALA 1:200

SCAVI E BONIFICHE	
VOLUMI	9.596 mq
SPESSORE sp. 50 cm	17.847 m
TOTALE	1.263 mq

RILEVATI	
RILEVATO	0.211 mq
TERRENO VEGETALE sp. 30 cm	2.835 m

SOVRASTRUTTURA STRADALE	
STRATO DI USURA IN CONGL. BIT. sp. 4 cm	9.000 m
STRATO DI BINDER IN CONGL. BIT. sp. 6 cm	9.000 m
STRATO DI BASE IN CONGL. BIT. sp. 10 cm	9.000 m
FONDAZIONE IN MISTO STAB. sp. 30 cm	9.550 m
SUPER COMPATTATO O STABILIZZATO sp. 30 cm	9.000 m

SEZIONE N. : 5

Q. PROGETTO : 366.38

DIST.PROG. : 0+082.70

TRATTO SU NV53C ROTATORIA1
utilizzato per il solo tracciamento

SCALA 1:200

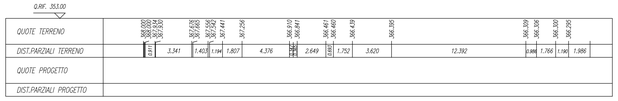

SCAVI E BONIFICHE	
VOLUMI	3.208 mq
SPESSORE sp. 50 cm	14.415 m
TOTALE	1.380 mq

RILEVATI	
RILEVATO	0.420 mq
TERRENO VEGETALE sp. 30 cm	3.883 m

SOVRASTRUTTURA STRADALE	
STRATO DI USURA IN CONGL. BIT. sp. 4 cm	9.000 m
STRATO DI BINDER IN CONGL. BIT. sp. 6 cm	9.000 m
STRATO DI BASE IN CONGL. BIT. sp. 10 cm	9.000 m
FONDAZIONE IN MISTO STAB. sp. 30 cm	9.000 m
SUPER COMPATTATO O STABILIZZATO sp. 30 cm	9.000 m

SEZIONE N. : 2

Q. PROGETTO : 365.34

DIST.PROG. : 0+025.00

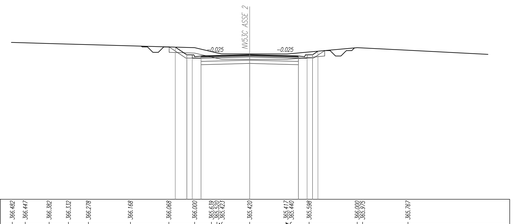

SCALA 1:200

SCAVI E BONIFICHE	
VOLUMI	5.011 mq
SPESSORE sp. 50 cm	13.726 m
TOTALE	1.222 mq

RILEVATI	
RILEVATO	0.429 mq
TERRENO VEGETALE sp. 30 cm	2.787 m

SOVRASTRUTTURA STRADALE	
STRATO DI USURA IN CONGL. BIT. sp. 4 cm	9.000 m
STRATO DI BINDER IN CONGL. BIT. sp. 6 cm	9.000 m
STRATO DI BASE IN CONGL. BIT. sp. 10 cm	9.000 m
FONDAZIONE IN MISTO STAB. sp. 30 cm	9.000 m
SUPER COMPATTATO O STABILIZZATO sp. 30 cm	9.000 m

SEZIONE N. : 3

Q. PROGETTO : 365.73

DIST.PROG. : 0+050.00

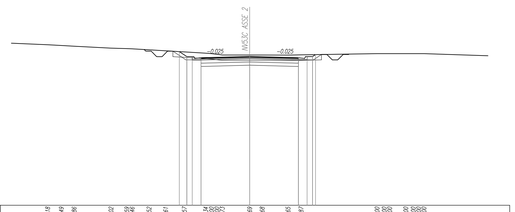

SCALA 1:200

SCAVI E BONIFICHE	
VOLUMI	9.207 mq
SPESSORE sp. 50 cm	17.661 m
TOTALE	1.242 mq

RILEVATI	
RILEVATO	0.715 mq
TERRENO VEGETALE sp. 30 cm	2.745 m

SOVRASTRUTTURA STRADALE	
STRATO DI USURA IN CONGL. BIT. sp. 4 cm	9.000 m
STRATO DI BINDER IN CONGL. BIT. sp. 6 cm	9.000 m
STRATO DI BASE IN CONGL. BIT. sp. 10 cm	9.000 m
FONDAZIONE IN MISTO STAB. sp. 30 cm	9.000 m
SUPER COMPATTATO O STABILIZZATO sp. 30 cm	9.080 m

SEZIONE N. : 4

Q. PROGETTO : 366.23

DIST.PROG. : 0+075.00

TRATTO SU NV53C ROTATORIA1
utilizzato per il solo tracciamento

SCALA 1:200

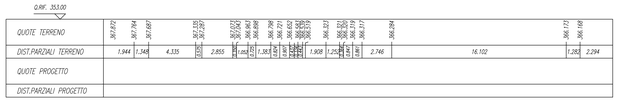

COMMITTENTE:

RFI RETE FERROVIARIA ITALIANA
GRUPPO FERROVIE DELLO STATO ITALIANE

PROGETTAZIONE:

ITALFERR
GRUPPO FERROVIE DELLO STATO ITALIANE

DIRETTRICE FERROVIARIA MESSINA - CATANIA - PALERMO

NUOVO COLLEGAMENTO PALERMO - CATANIA

U.O. INFRASTRUTTURE SUD

PROGETTO DEFINITIVO

TRATTA LERCARA DIR. - CALTANISSETTA XIRBI (LOTTO 3)

VIABILITA'

NV53C - Rotatoria su SS121 e riprofilatura rami di innesto

Sezioni trasversali - Rotatoria Asse2

SCALA: 1:200

COMMESSA	LOTTO	FASE	ENTE	TIPO DOC.	OPERA/DISCIPLINA	PROGR.	REV.
RS3T	30	D	78	W9	NV53C0	003	B

Rev.	Descrizione	Redatto	Data	Verificato	Data	Approvato	Data	Autorizzato Data
A	Emissione Esecutiva	ATI Bisogno Rodaro Sas	Gen-2020	A.Di Costanzo	Gen-2020	A.Barraja	Gen-2020	D.Tiberti Feb-2020
B	Emissione Esecutiva	ATI Bisogno Rodaro Sas	Feb-2020	A.Di Costanzo	Feb-2020	A.Barraja	Feb-2020	

File: RS3T.3.0.D.78.W9.NV.53.C.0.003.B — n. Elab.: 78_240