NV53D - DEVIAZIONE PROVVISORIA SS121
COMUNE DI VILLALBA (CL)

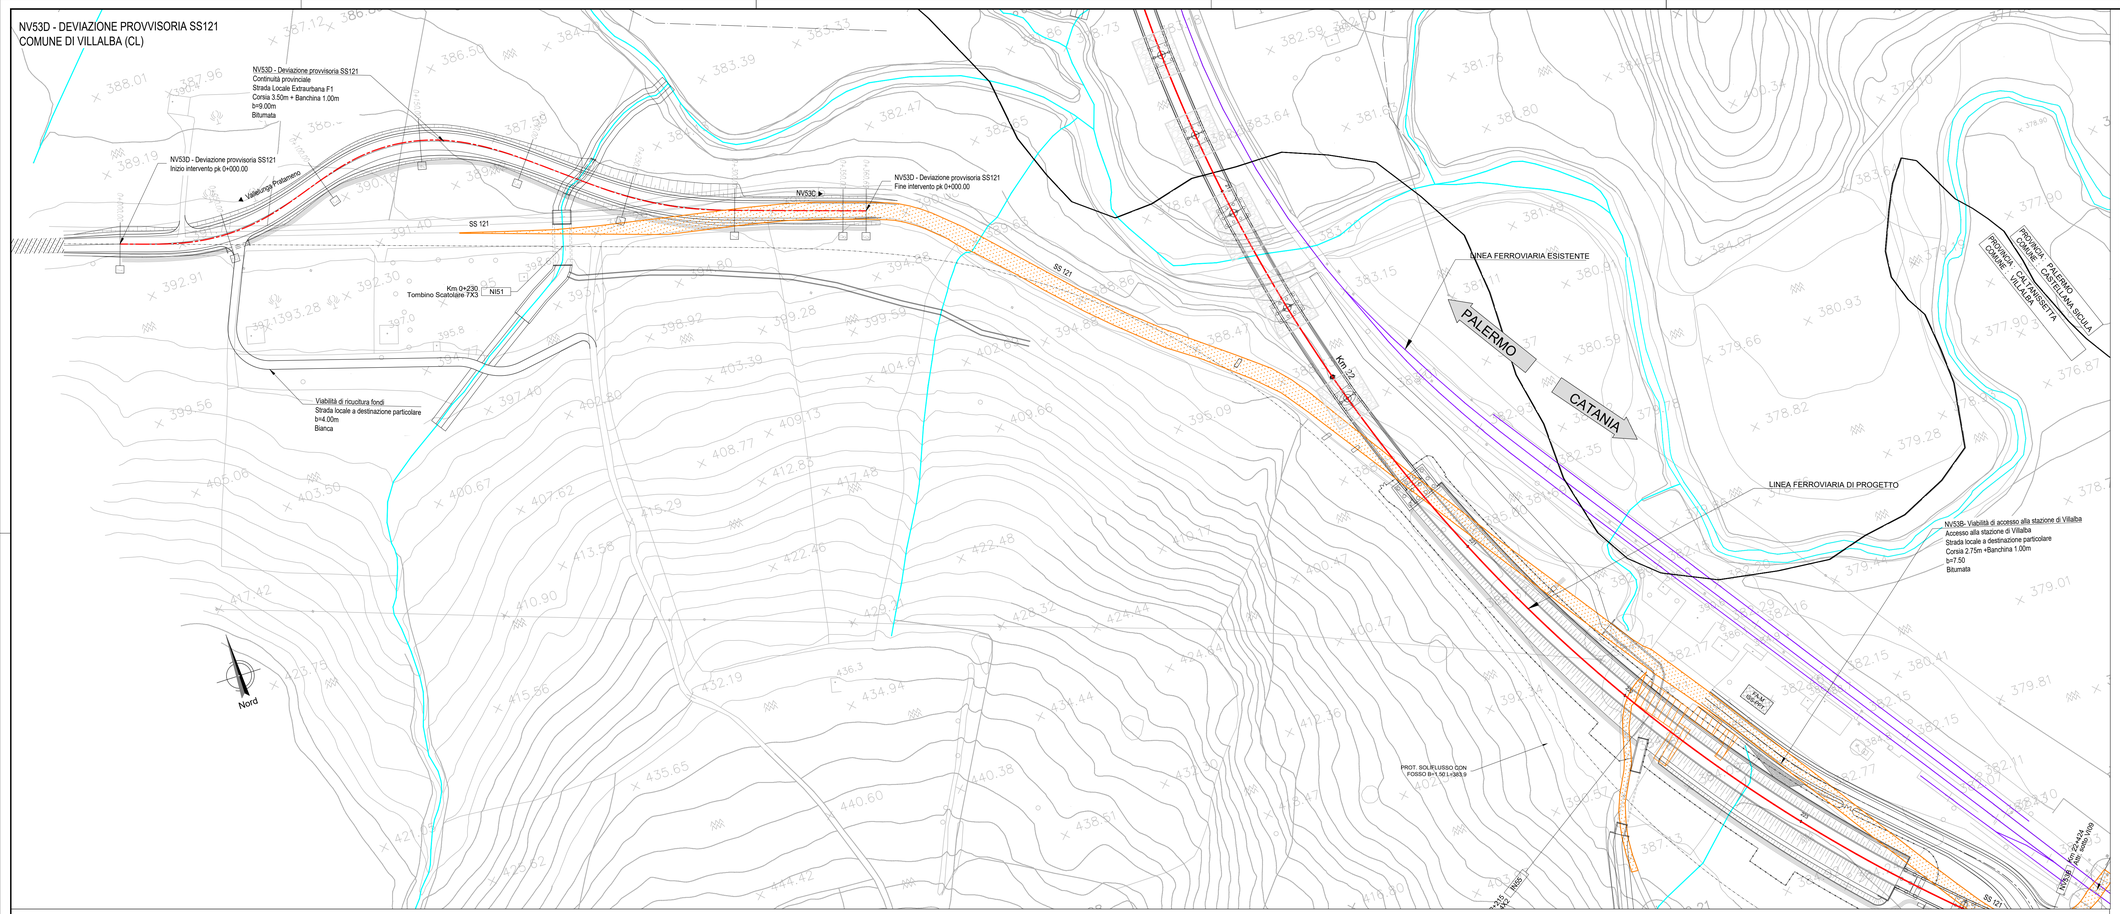

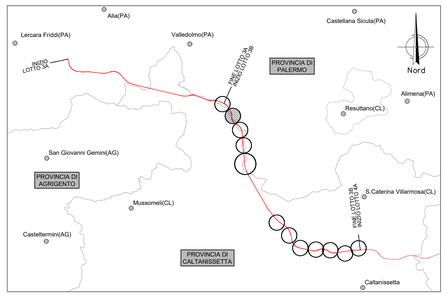

LEGENDA LINEA

SIMBOLO	NOME	SIMBOLO	NOME
	BINARIO DI PROGETTO LV (MACROFASE 2)		PASSAGGIO A LIVELLO PER MANUTENZIONE
	BINARIO DI PROGETTO SECONDARIO (MACROFASE 1)		TOMBINO IDRAULICO MINORE DI PERMEABILITA'
	BINARIO DI PROGETTO VAR. LS (MACROFASE 1)		DEMOLIZIONE FABBRICATO
	BINARIO PROVVISORIO		DEMOLIZIONE CORPO STRADALE
	LINEA STORICA IN ESERCIZIO		MARCIAPIEDE FFP CON RAMPA
	LINEA STORICA IN DEMOLIZIONE		DEVIAZIONE FOSSO TRAPEZOIDALE
	PASSAGGIO A RASO		DEVIAZIONE FOSSO RETTANGOLARE
	PIAZZALE DI EMERGENZA		RECINZIONE
	BANCHINA DI STAZIONE		VIABILITA' DI MANUTENZIONE E/O RICUCITURA
	AREA BTS		OPERE DI PROTEZIONE PER SOLIFLUSSO
	TOMBINO IDRAULICO E RELATIVA INALVEAZIONE		PROTEZIONI SCARPATE CON MATERASSI RENO PROTEZIONI SCARPATE CON MASSI CEMENTATI
	CANCELLO		OPERE PROVVISIONALI

LEGENDA FABBRICATI TECNOLOGICI

SCHEMATICO	TIPOLOGIA	SCHEMATICO	TIPOLOGIA
FA-A	Fabbricato Posto Gestione Emergenza Periferico	FA-L	Fabbricato PMZ - Magazzino
FA-B	Vasca Antincendio 100 mc		
FA-C	Fabbricato Energia Tipo 1	FA-M	Fabbricato FAPDM-ISS
FA-D	Fabbricato Energia Tipo 5	FA-N	Fabbricato PMZ - Uffici
FA-E	Fabbricato Energia Tipo 3		
FA-F	Fabbricato E5	FA-O	Fabbricato PMZ - Magazzino
FA-G	Fabbricato E3		
FA-H	Fabbricato IS PPM PP ACC	FV01	Fabbricato Commerciale
FA-I	Fabbricato PMZ - Uffici	FA-P	Fabbricato Energia Tipo 4
		FA-Q	Fabbricato viaggiatori

LEGENDA VIABILITÀ

SIMBOLO	NOME	SIMBOLO	NOME
	ASSE NUOVA VIABILITÀ, NV. IN PROGETTO		TRATTO DI RACCORDO ALLA VIABILITÀ ESISTENTE
	RACCORDO TRA VIABILITÀ ESISTENTE E NUOVA VIABILITÀ CON PAVIMENTAZIONE DA RIPRISTINARE		TRATTO DI VIABILITÀ ESISTENTE DA RIPRISTINARE

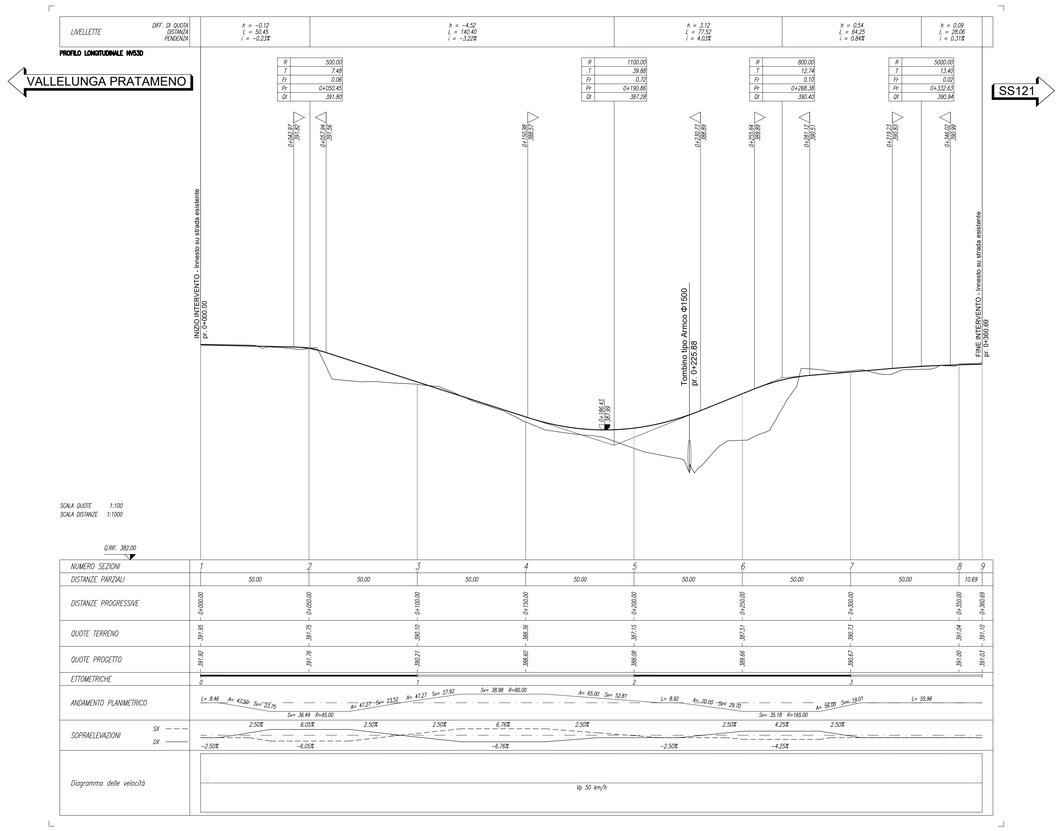

COMMITTENTE:

RFI RETE FERROVIARIA ITALIANA
GRUPPO FERROVIE DELLO STATO ITALIANE

PROGETTAZIONE:

ITALFERR
GRUPPO FERROVIE DELLO STATO ITALIANE

DIRETTRICE FERROVIARIA MESSINA - CATANIA - PALERMO

NUOVO COLLEGAMENTO PALERMO - CATANIA

U.O. INFRASTRUTTURE SUD

PROGETTO DEFINITIVO

TRATTA LERCARA DIR. - CALTANISSETTA XIRBI (LOTTO 3)

VIABILITA'
NV53D - Deviazioni provvisoria SS121
Plano-profili di progetto

SCALA: 1:1000

COMMESSA	LOTTO	FASE	ENTE	TIPO DOC.	OPERA/DISCIPLINA	PROGR.	REV.
RS3T	30	D	78	L7	NV53D0	001	C

Rev.	Descrizione	Redatto	Data	Verificato	Data	Approvato	Data	Autorizzato Data
A	Emissione Esecutiva	A.H Sinigaglia Andriesi - Esis	Gen-2020	I.Mattei	Gen-2020	A.Barraja	Gen-2020	D.Tiberti Mag-2021
B	Emissione Esecutiva	A.H Sinigaglia Andriesi - Esis	Apr-2020	I.Mattei	Apr-2020	A.Barraja	Apr-2020	
C	Emissione Esecutiva	A.H Sinigaglia Andriesi - Esis	Mag-2021	I.Mattei	Mag-2021	A.Barraja	Mag-2021	

File: RS3T.3.0.D.78.L7.NV.53.D.0.001.C

n. Elab.: 78_244