

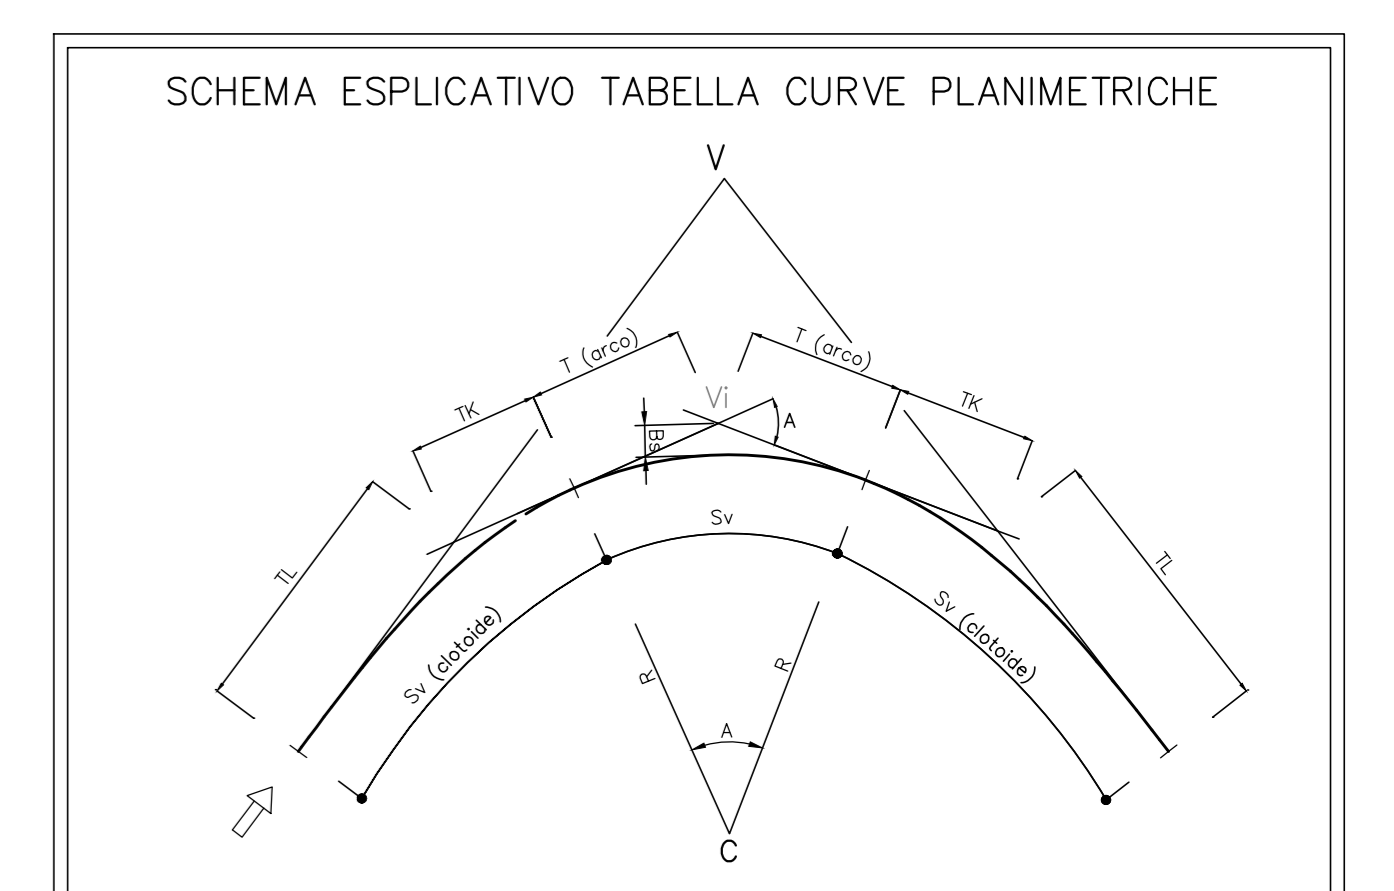


LEGENDA

- ASSI LINEA FERROVIARIA ESISTENTE
- ASSI LINEA FERROVIARIA IN PROGETTO
- ASSE VIABILITÀ IN PROGETTO
- ASSE ALTRE VIABILITÀ IN STUDIO

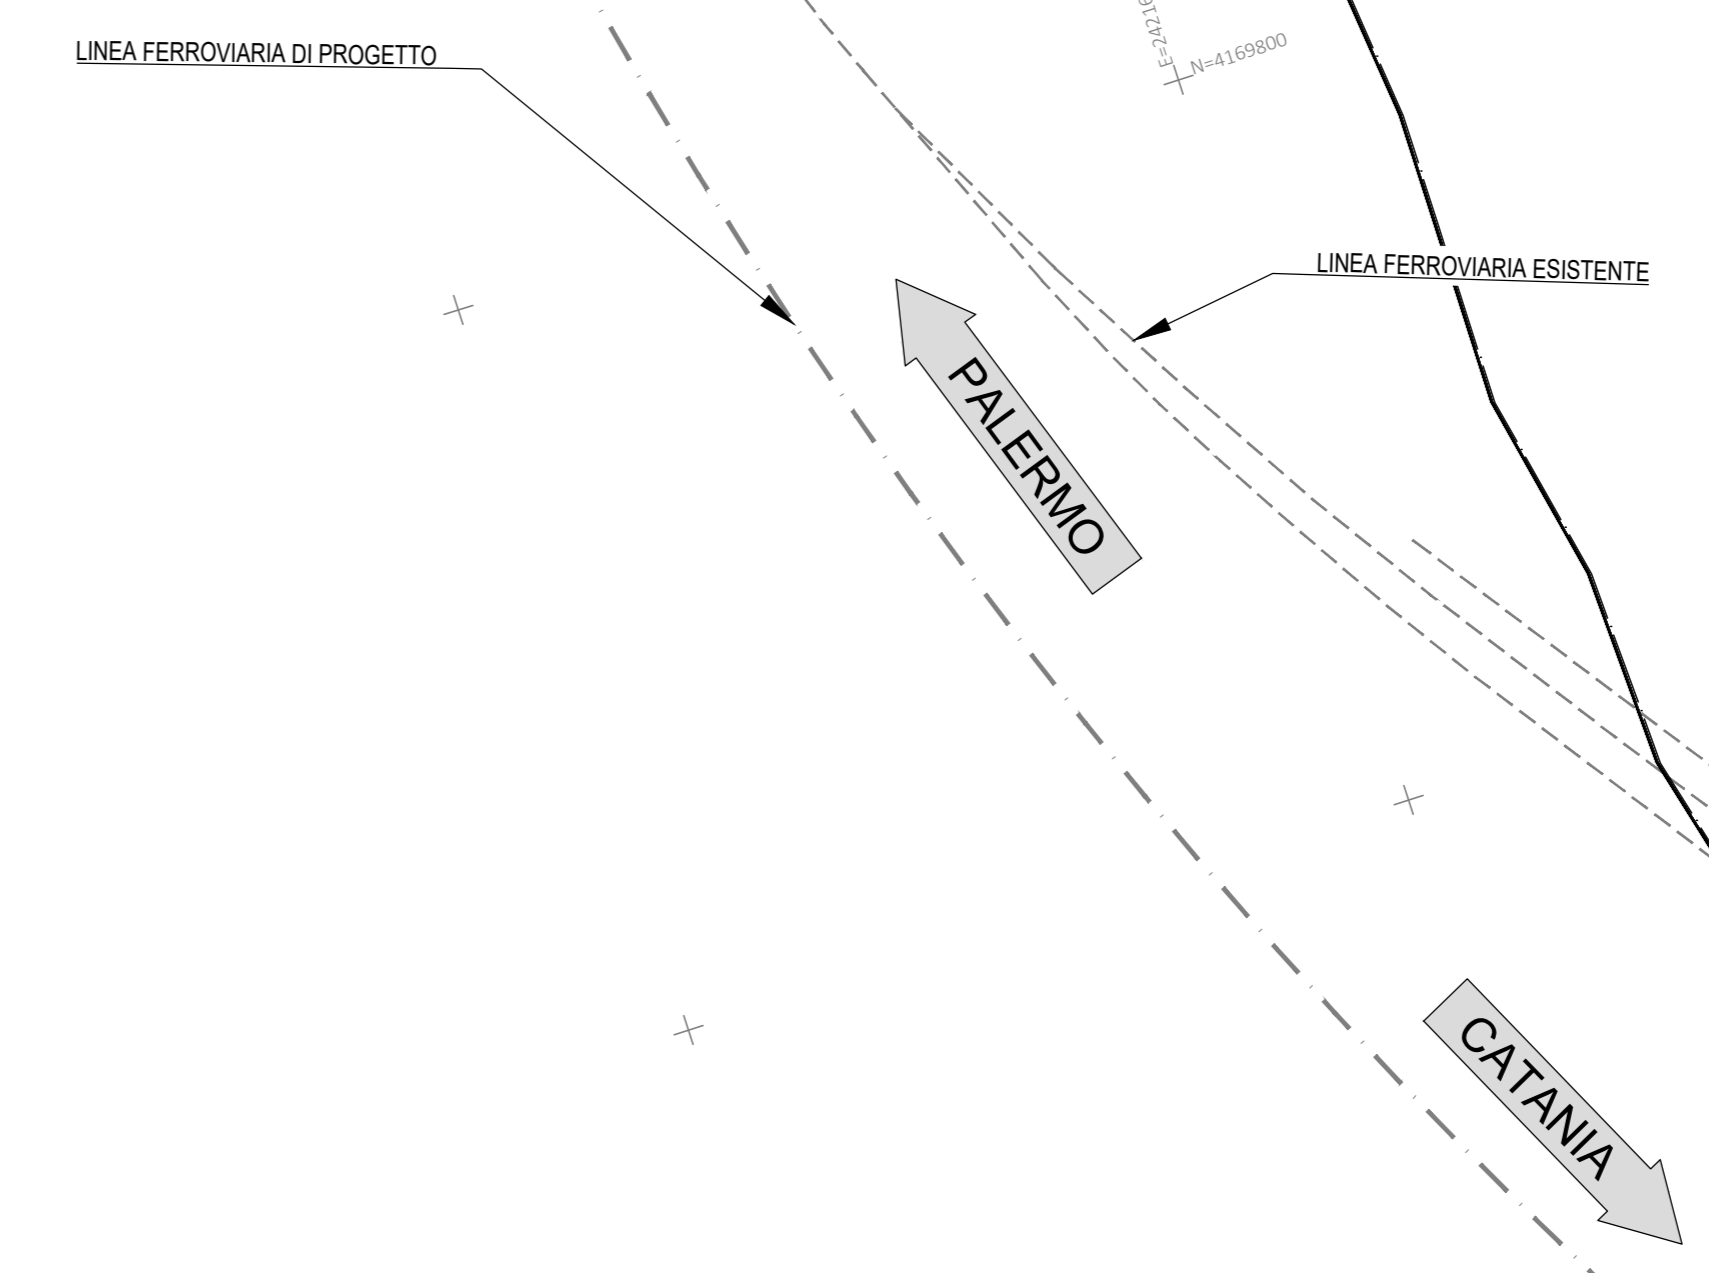

| TABELLA CURVE | TABELLA CLOTOIDI |
|---------------------------------|---------------------------------|
| C = CENTRO CURVA | A = PARAMETRO DELLA CLOTOIDE |
| V = VERTICE ESTERNO | Sv = LUNGHEZZA DELLA CLOTOIDE |
| R = RAGGIO DI CURVATURA | r = SCOSTAMENTO DELLA CURVA |
| A = ANGOLO CURVA | TL = TANGENTE LUNGA |
| T = TANGENTE | Ss = SVILUPPO SETTORE CIRCOLARE |
| Sv = SVILUPPO SETTORE CIRCOLARE | Tk = TANGENTE CORTA |
| Bs = FRECCIA | |

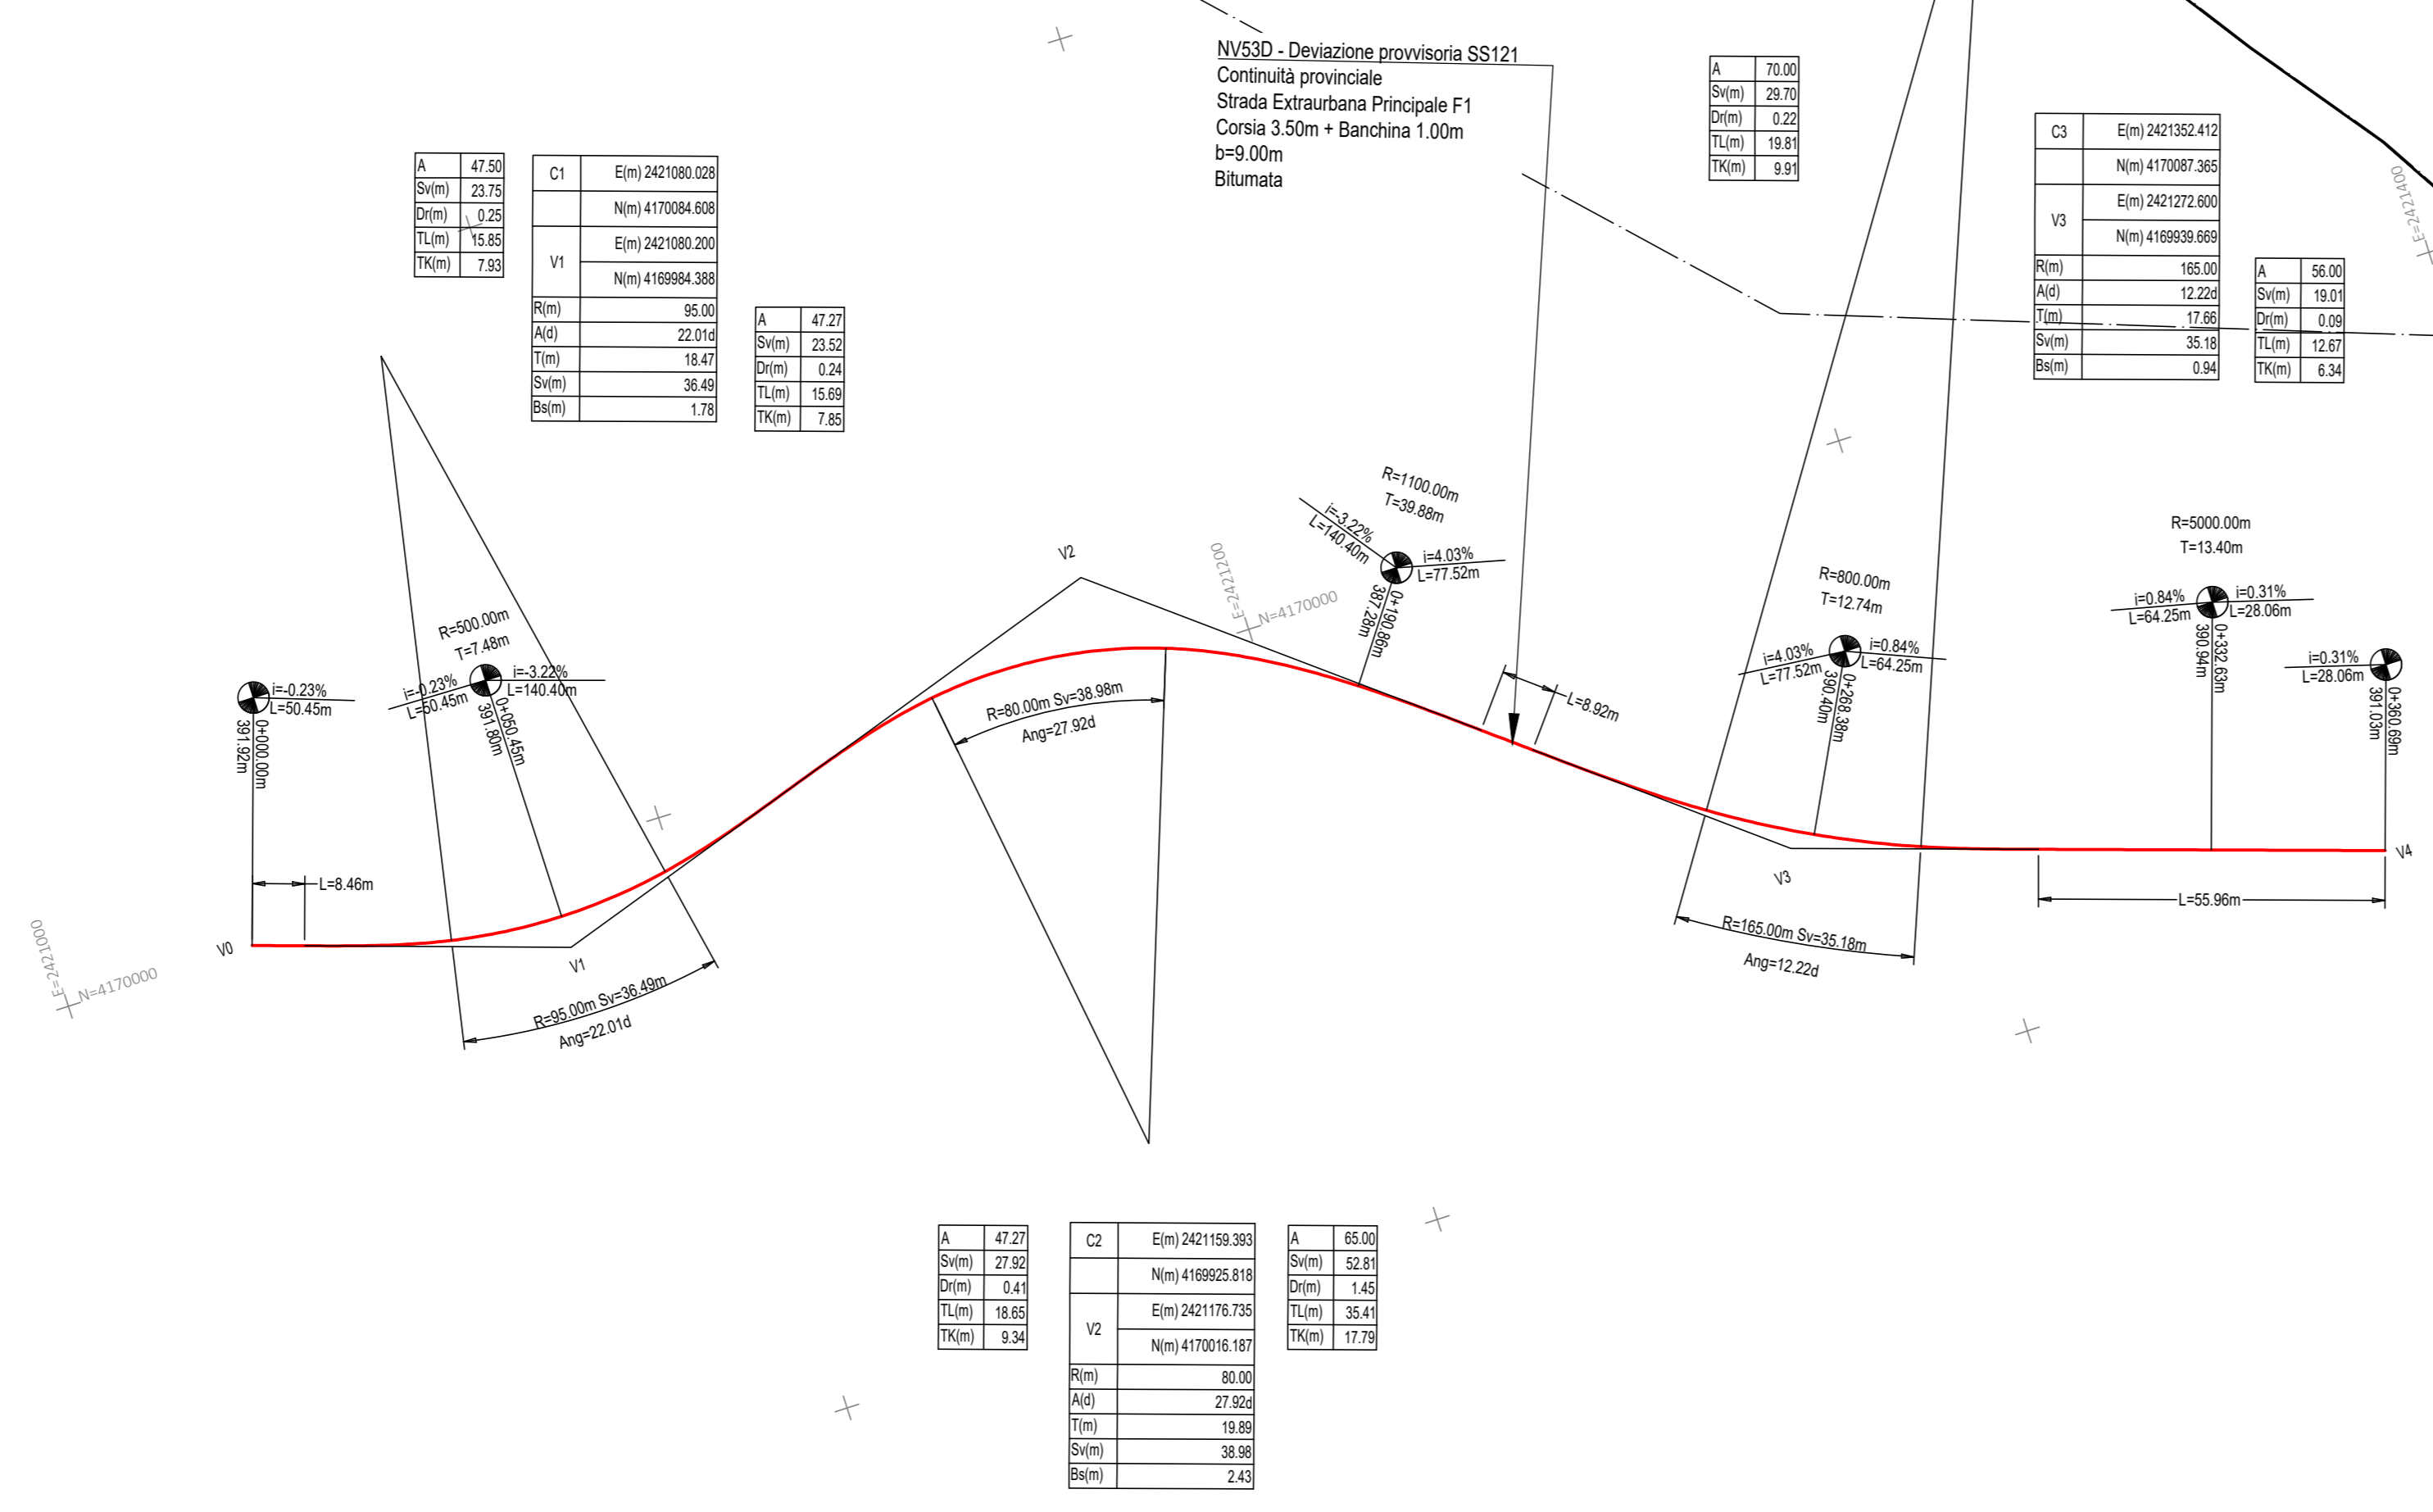

COMMITTENTE: **RFI** RETE FERROVIARIA ITALIANA GRUPPO FERROVIE DELLO STATO ITALIANE

PROGETTAZIONE: **ITALFERR** GRUPPO FERROVIE DELLO STATO ITALIANE

DIRETTRICE FERROVIARIA MESSINA - CATANIA - PALERMO
NUOVO COLLEGAMENTO PALERMO - CATANIA

U.O. INFRASTRUTTURE SUD

PROGETTO DEFINITIVO

TRATTA LERCARA DIR. - CALTANISSETTA XIRBI (LOTTO 3)

VIABILITA'
 NV53D - Deviazioni provvisoria SS121
 Planimetria di progetto con dati di tracciamento

SCALA: **1:1000**

COMMESSA LOTTO FASE ENTE TIPO DOC. OPERA/DISCIPLINA Progr. REV.

RS3T 30 D 78 L7 NV53D0 002 A

| Rev. | Descrizione | Redatto | Data | Verificato | Data | Approvato | Data | Autorizzato Data |
|------|---------------------|---------|----------|------------|----------|-----------|----------|------------------|
| A | Emissione Esecutiva | [Firma] | Gen-2020 | [Firma] | Gen-2020 | [Firma] | Gen-2020 | 01/04/2020 |

File: RS3T.3.0.D.78.L7.NV.53.D.0.002.A n. Elab.: 78_244_1