


NV54B- ADEGUAMENTO INTERSEZIONE TRA SS121 E SP112 E RIPROFILATURA RAMO DI INNESTO
 COMUNE DI CASTELLANA SICULA (PA)

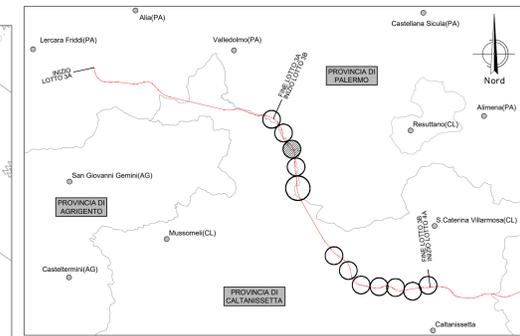


FASE1
 Viabilità:
 Il traffico rimane sulla sede attuale della SS121, con restringimento della carreggiata in prossimità delle aree di cantiere.
 Lavori:
 esecuzione dei tratti fuori sede della NV54A;
 esecuzione dei tratti fuori sede della NV54B rotatoria e ramo di raccordo;
 realizzazione deviazione provvisoria SS121 (p_{max} = 7%);
 realizzazione deviazione provvisoria SP112 (p_{max} = 7%);



LEGENDA FASI


| SIMBOLO | NOME | SIMBOLO | NOME |
|---------|---|---------|---|
| | TRAFFICO VIABILITÀ IN ESERCIZIO NELLA FASE | | LAVORI TRATTO DI VIABILITÀ IN COSTRUZIONE NELLA FASE |
| | LAVORI REALIZZAZIONE DEVIAZIONE PROVVISORIA | | LAVORI TRATTO DI VIABILITÀ COSTRUITA NON IN ESERCIZIO |

NV54B- ADEGUAMENTO INTERSEZIONE TRA SS121 E SP112 E RIPROFILATURA RAMO DI INNESTO
 COMUNE DI CASTELLANA SICULA (PA)

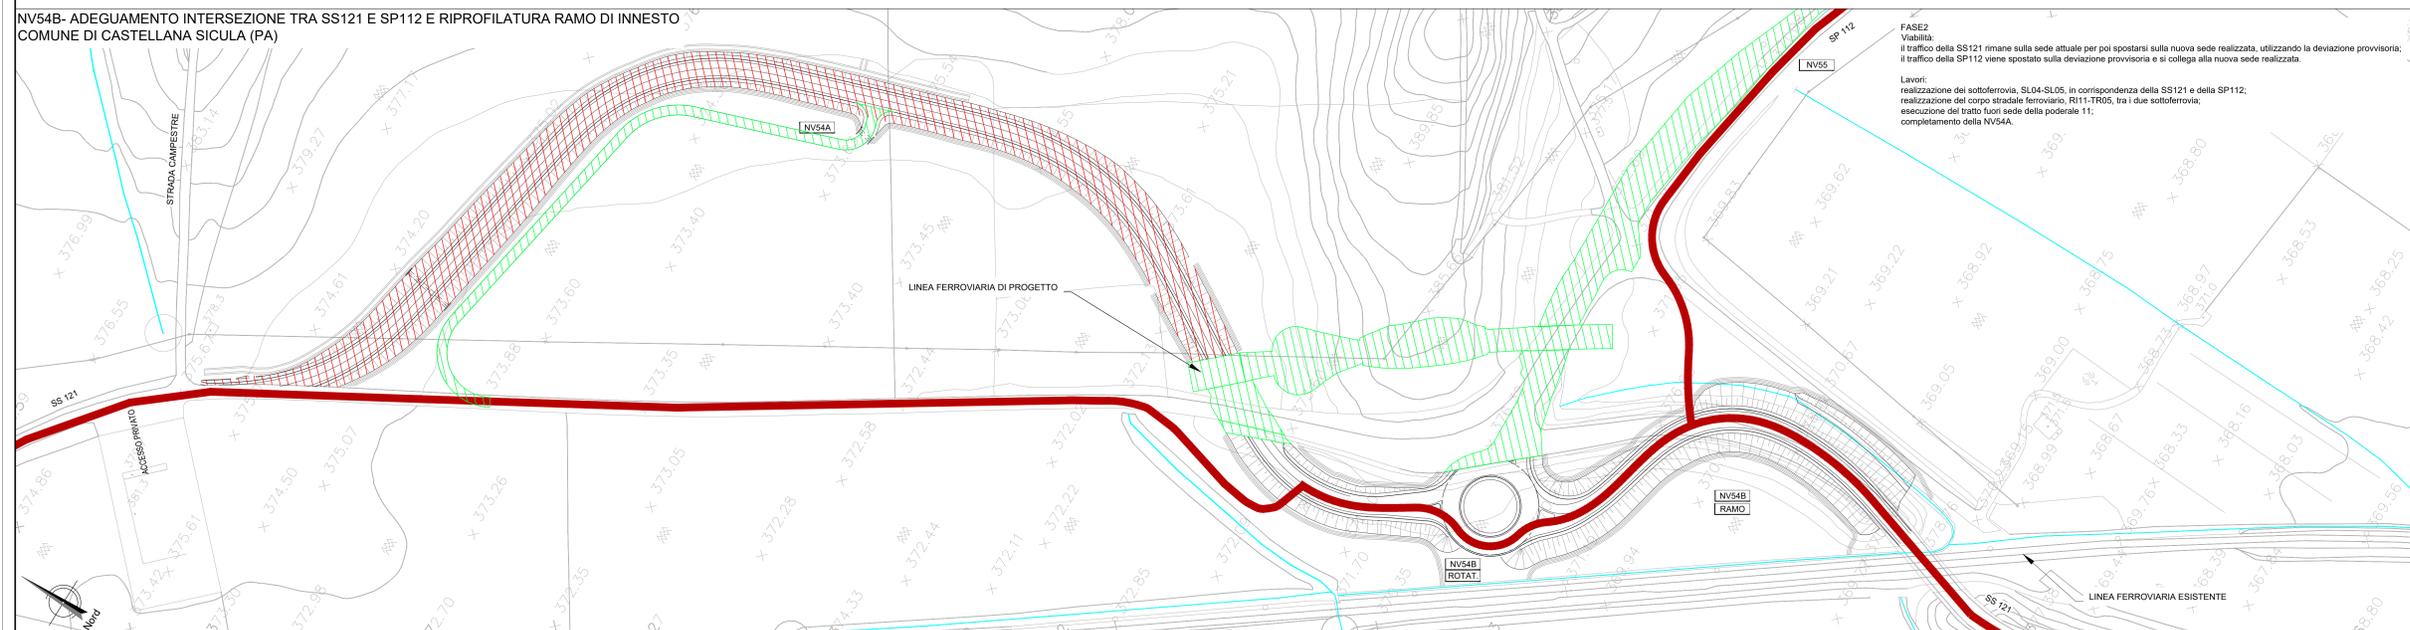

FASE2
 Viabilità:
 Il traffico della SS121 rimane sulla sede attuale per poi spostarsi sulla nuova sede realizzata, utilizzando la deviazione provvisoria; il traffico della SP112 viene spostato sulla deviazione provvisoria e si collega alla nuova sede realizzata.
 Lavori:
 realizzazione del sottorotario, SL04-SL05, in corrispondenza della SS121 e della SP112;
 realizzazione del corpo stradale ferroviario, RI11-TR05, tra i due sottorotari;
 esecuzione del tratto fuori sede della podereale 11;
 completamento della NV54A.

NV54B- ADEGUAMENTO INTERSEZIONE TRA SS121 E SP112 E RIPROFILATURA RAMO DI INNESTO
 COMUNE DI CASTELLANA SICULA (PA)

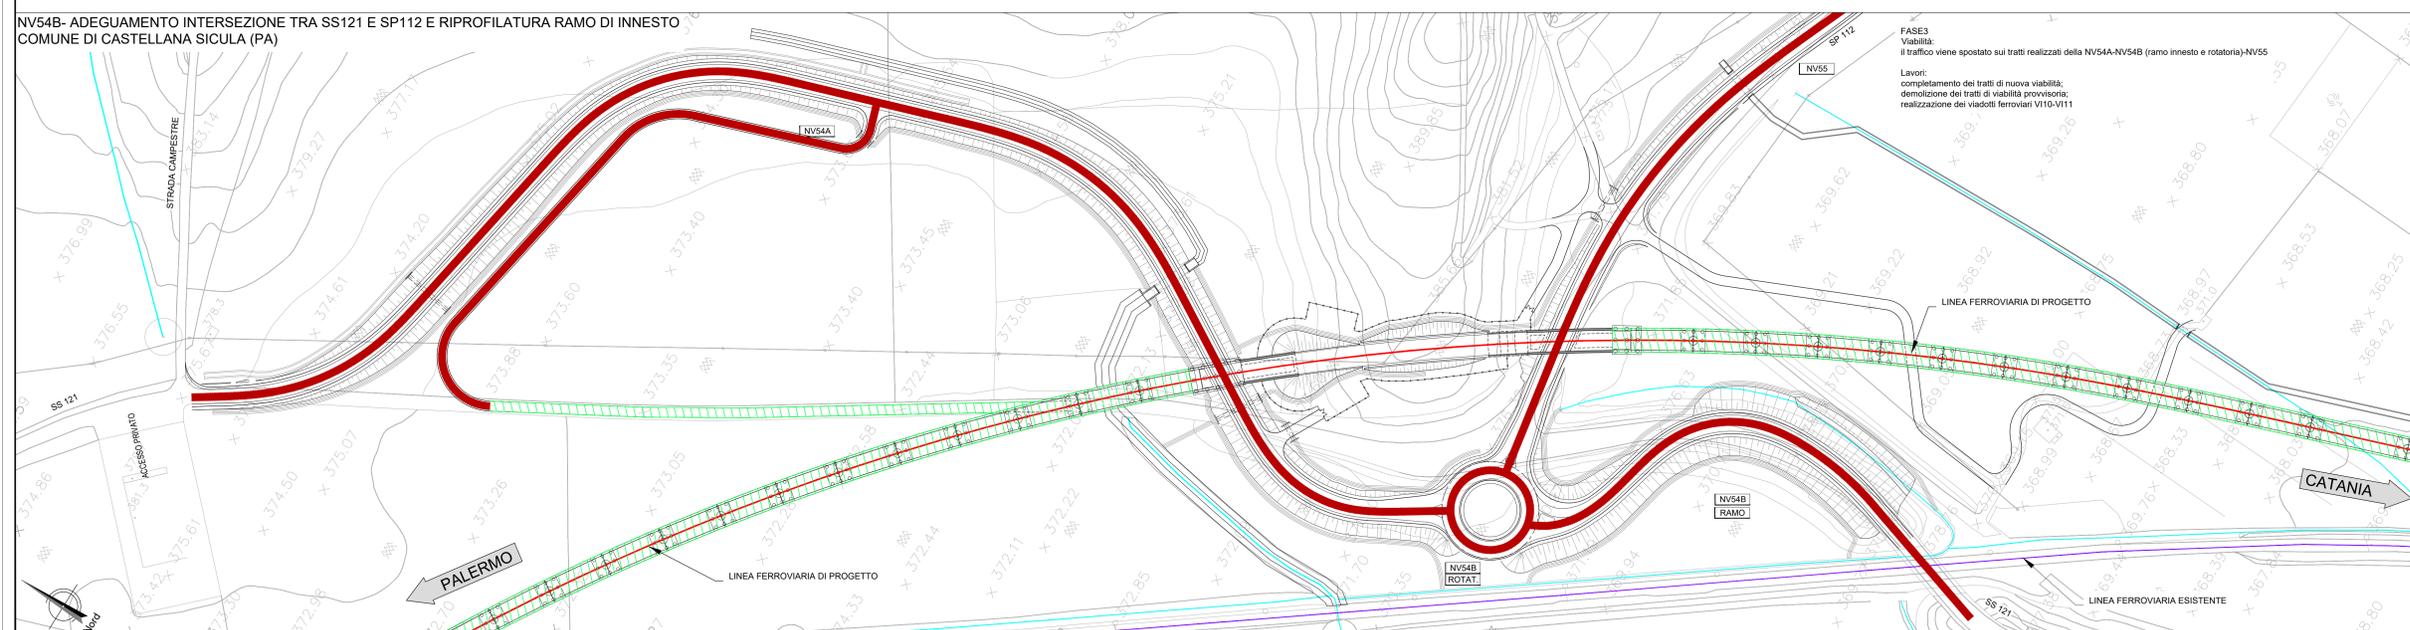

FASE3
 Viabilità:
 Il traffico viene spostato sui tratti realizzati della NV54A-NV54B (ramo innesto e rotatoria)-NV55
 Lavori:
 completamento dei tratti di nuova viabilità;
 demolizione dei tratti di viabilità provvisoria;
 realizzazione dei viadotti ferroviari V110-V111

COMMITTENTE: **RFI** RETE FERROVIARIA ITALIANA GRUPPO FERROVIE DELLO STATO ITALIANE

PROGETTAZIONE: **ITALFERR** GRUPPO FERROVIE DELLO STATO ITALIANE

DIRETTRICE FERROVIARIA MESSINA - CATANIA - PALERMO
NUOVO COLLEGAMENTO PALERMO - CATANIA

U.O. INFRASTRUTTURE SUD
PROGETTO DEFINITIVO
TRATTA LERCARA DIR. - CALTANISSETTA XIRBI (LOTTO 3)

VIABILITA'
 NV54B - Adeguamento intersezione tra SS121 e SP112 e riprofilatura ramo di innesto
 Planimetria fasi

SCALA: 1:1000

| COMMESSA | LOTTO | FASE | ENTE | TIPO DOC. | OPERA/DISCIPLINA | PROGR. | REV. |
|----------|-------|------|------|-----------|------------------|--------|------|
| RS3T | 30 | D | 78 | P7 | NV54B0 | 003 | B |

| Rev. | Descrizione | Redatto | Data | Verificato | Data | Approvato | Data | Autorizzato Data |
|------|---------------------|-----------------|----------|-------------|----------|-----------|----------|------------------|
| A | Emissione Esecutiva | AT/Impugnazione | Feb-2020 | M. Viorandi | Feb-2020 | A. Biondo | Feb-2020 | 07/2019 |
| B | Emissione Esecutiva | AT/Impugnazione | Mar-2021 | M. Viorandi | Mar-2021 | A. Biondo | Mar-2021 | 07/2021 |

File: RS3T.3.0.D.78.P7.NV.54.B.0.003.B n. Elab.: 78_261_1