DIAGRAMMA DI VISIBILITA' NV55A

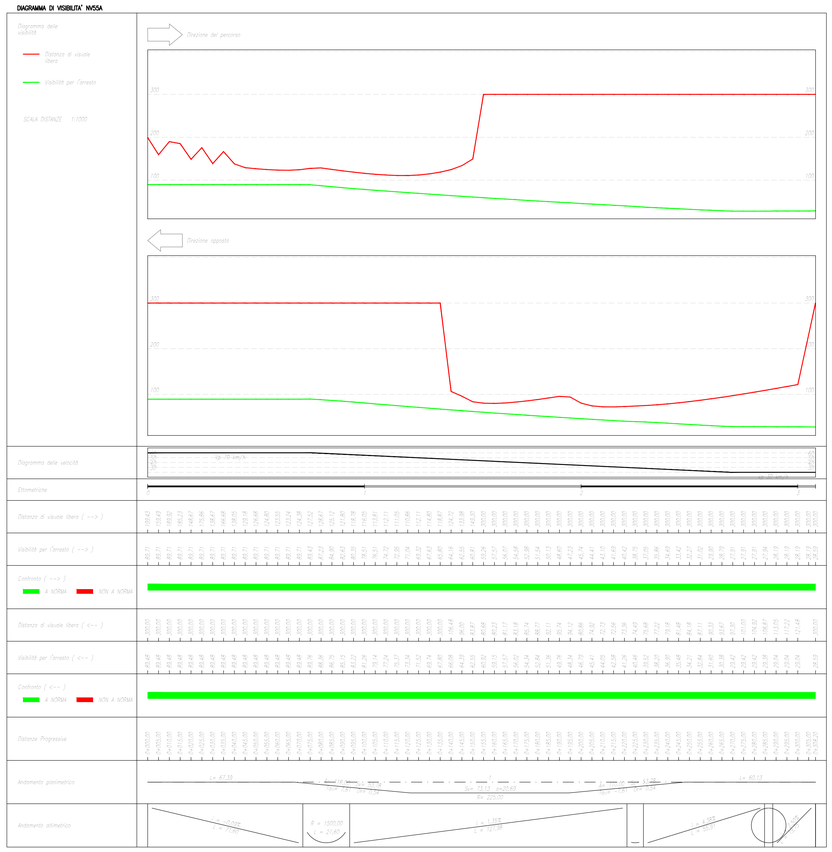

COMMITTENTE:

RFI RETE FERROVIARIA ITALIANA
GRUPPO FERROVIE DELLO STATO ITALIANE

PROGETTAZIONE:

ITALFERR
GRUPPO FERROVIE DELLO STATO ITALIANE

DIRETTRICE FERROVIARIA MESSINA - CATANIA - PALERMO

NUOVO COLLEGAMENTO PALERMO - CATANIA

U.O. INFRASTRUTTURE SUD

PROGETTO DEFINITIVO

TRATTA LERCARA DIR. - CALTANISSETTA XIRBI (LOTTO 3)

VIABILITA'

NV55 - SP112: Adeguamento viabilità esistente

Diagramma di velocità e visuale libera

SCALA: 1:1000

COMMESSA	LOTTO	FASE	ENTE	TIPO DOC.	OPERA/DISCIPLINA	PROGR.	REV.
RS3T	30	D	78	D7	NV5500	001	C

Rev.	Descrizione	Redatto	Data	Verificato	Data	Approvato	Data	Autorizzato Data
A	Emissione Esecutiva	ATI Sintagma Ruskael - Eah	Gen-2020	M.Venturelli	Gen-2020	A.Baraga	Gen-2020	D.Tiberti Apr-2020
B	Emissione Esecutiva	ATI Sintagma Ruskael - Eah	Feb-2020	M.Venturelli	Feb-2020	K.Baraga	Feb-2020	
C	Emissione Esecutiva	ATI Sintagma Ruskael - Eah	Apr-2020	M.Venturelli	Apr-2020	K.Baraga	Apr-2020	

File: RS3T.3.0.D.78.D7.NV.55.0.0.001.C

n. Elab.: 78_270