SCAVI E BONIFICHE	
SCOTICO sp. 50 cm	19,41 m
ITINERI	0,45 mq
RILEVATI	
RILEVATO	60,86 mq
TERRENO VEGETALE sp. 30 cm	11,76 m
SOVRASTRUTTURA STRADALE	
MISTO STABILIZZATO NON LEGATO sp. 25 cm	4,00 m

SEZIONE N. : 33
Q. PROGETTO : 354,38
DIST.PROG. : 1+600,00

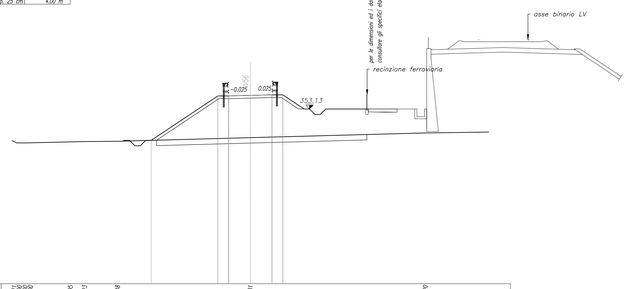

SCALA 1:200

Q.RIF. 337.00

| | | |