


SCHEMI E RIFERENZE
SCHEDA 1:000
SCHEDA 1:200
SCHEDA 1:500
SCHEDA 1:1.000
SCHEDA 1:2.000
SEZIONE N. : 49
Q. PROGETTO : 343.73
DST.PROC. : 2+440.00


SCALA 1:200

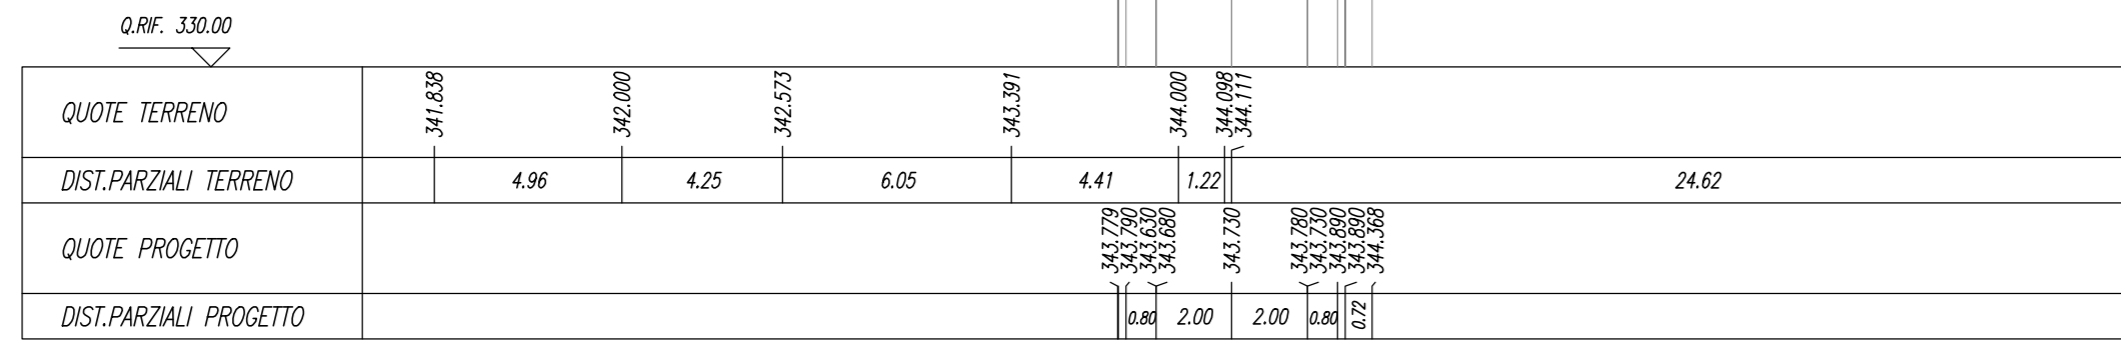

SCHEMI E RIFERENZE
SCHEDA 1:000
SCHEDA 1:200
SCHEDA 1:500
SCHEDA 1:1.000
SCHEDA 1:2.000
SEZIONE N. : 50
Q. PROGETTO : 343.03
DST.PROC. : 2+450.00


SCALA 1:200

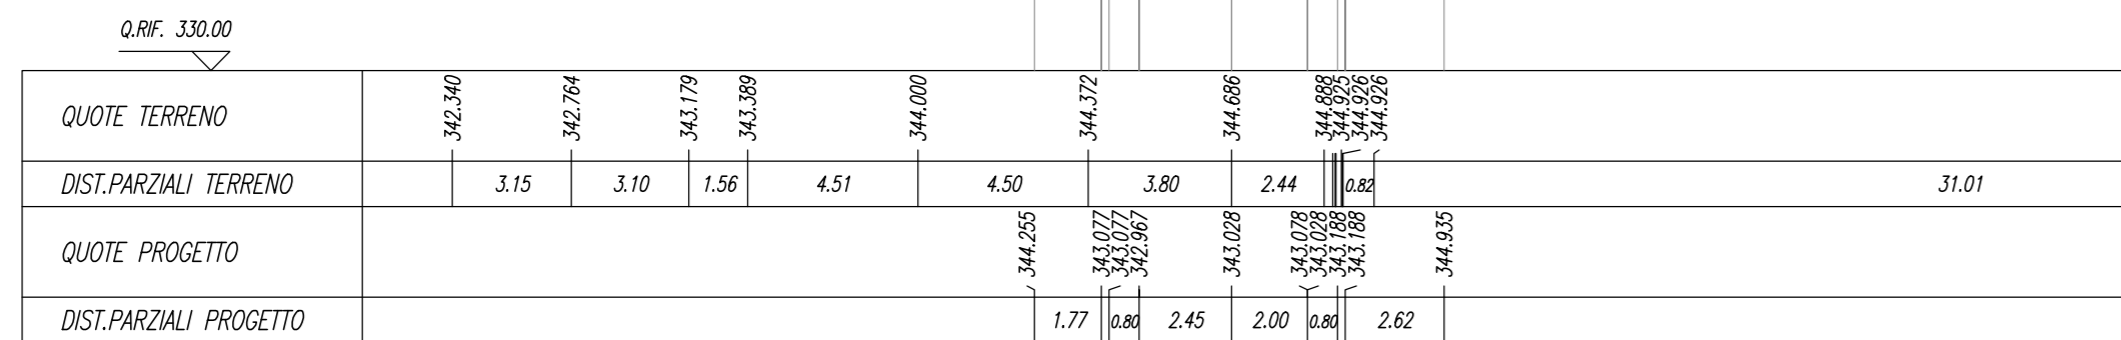

SCHEMI E RIFERENZE
SCHEDA 1:000
SCHEDA 1:200
SCHEDA 1:500
SCHEDA 1:1.000
SCHEDA 1:2.000
SEZIONE N. : 51
Q. PROGETTO : 342.68
DST.PROC. : 2+500.00


SCALA 1:200

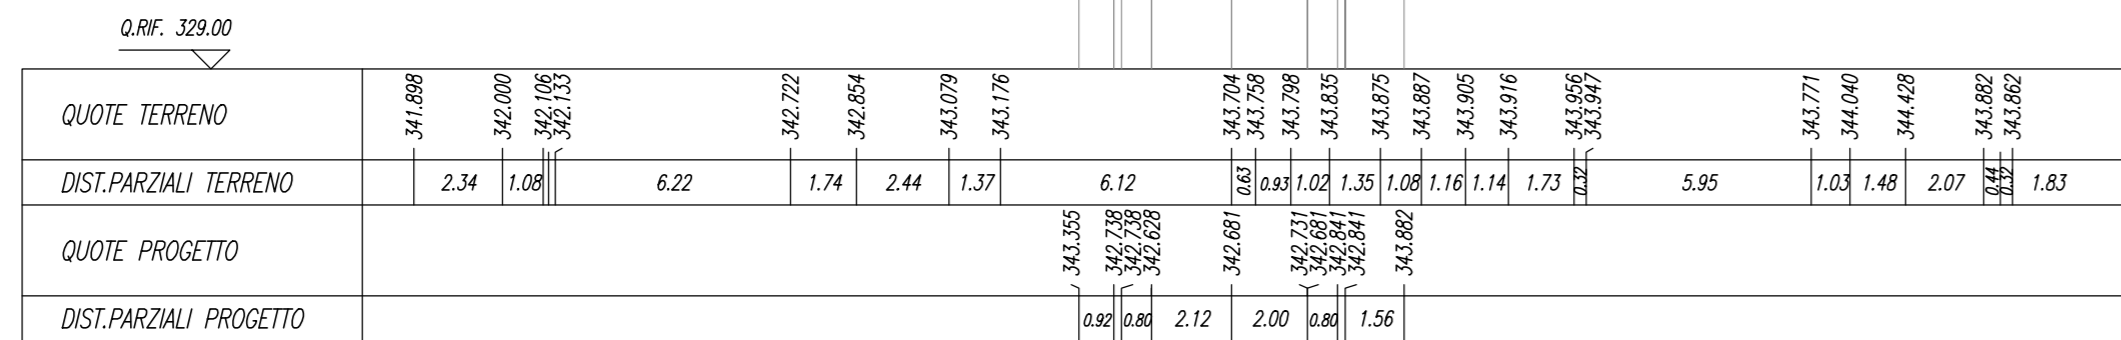

SCHEMI E RIFERENZE
SCHEDA 1:000
SCHEDA 1:200
SCHEDA 1:500
SCHEDA 1:1.000
SCHEDA 1:2.000
SEZIONE N. : 52
Q. PROGETTO : 342.33
DST.PROC. : 2+550.00


SCALA 1:200

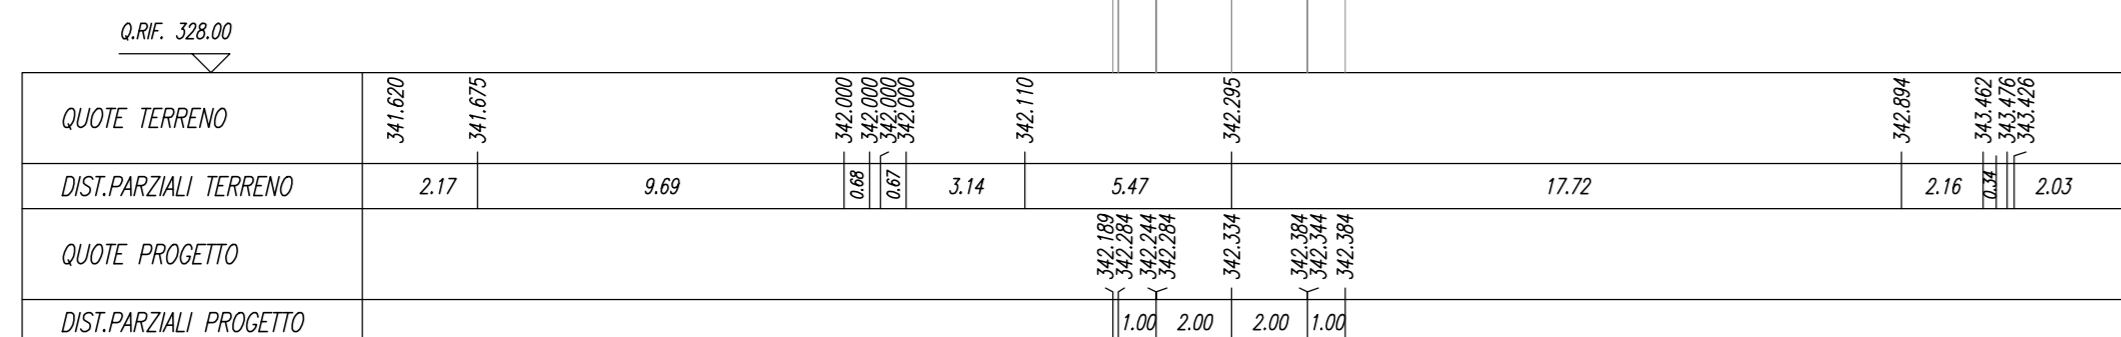

SCHEMI E RIFERENZE
SCHEDA 1:000
SCHEDA 1:200
SCHEDA 1:500
SCHEDA 1:1.000
SCHEDA 1:2.000
SEZIONE N. : 53
Q. PROGETTO : 342.15
DST.PROC. : 2+583.23

SCALA 1:200

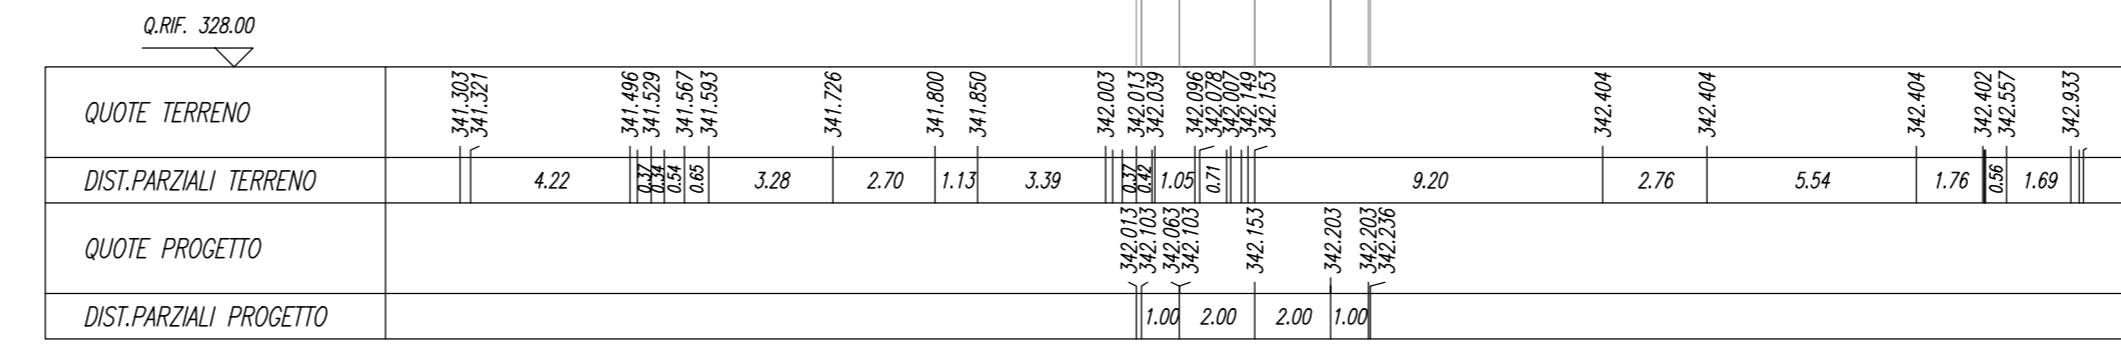

COMMITTENTE:



PROGETTAZIONE:



DIRETTRICE FERROVIARIA MESSINA - CATANIA - PALERMO
NUOVO COLLEGAMENTO PALERMO - CATANIA

U.O. INFRASTRUTTURE SUD

PROGETTO DEFINITIVO

TRATTA LERCARA DIR. - CALTANISSETTA XIRBI (LOTTO 3)

VIABILITA'

NV56 - Viabilità campestre di ricucitura dal km 23+920 al km 24+475
Sezioni trasversali - Tav. 7 di 7

SCALA:

1:200

COMMESSA LOTTO FASE ENTE TIPO DOC. OPERA/DISCIPLINA Progr. REV.

RS3T 30 D 78 W9 NV5600 007 C

Table with 8 columns: Rev., Descrizione, Redatto, Data, Verificato, Data, Approvato, Data, Autorizzato Data. It contains a revision history for the project.