NV56- VIABILITA' CAMPESTRE DI RICUCITURA
COMUNE DI VILLALBA (CL)

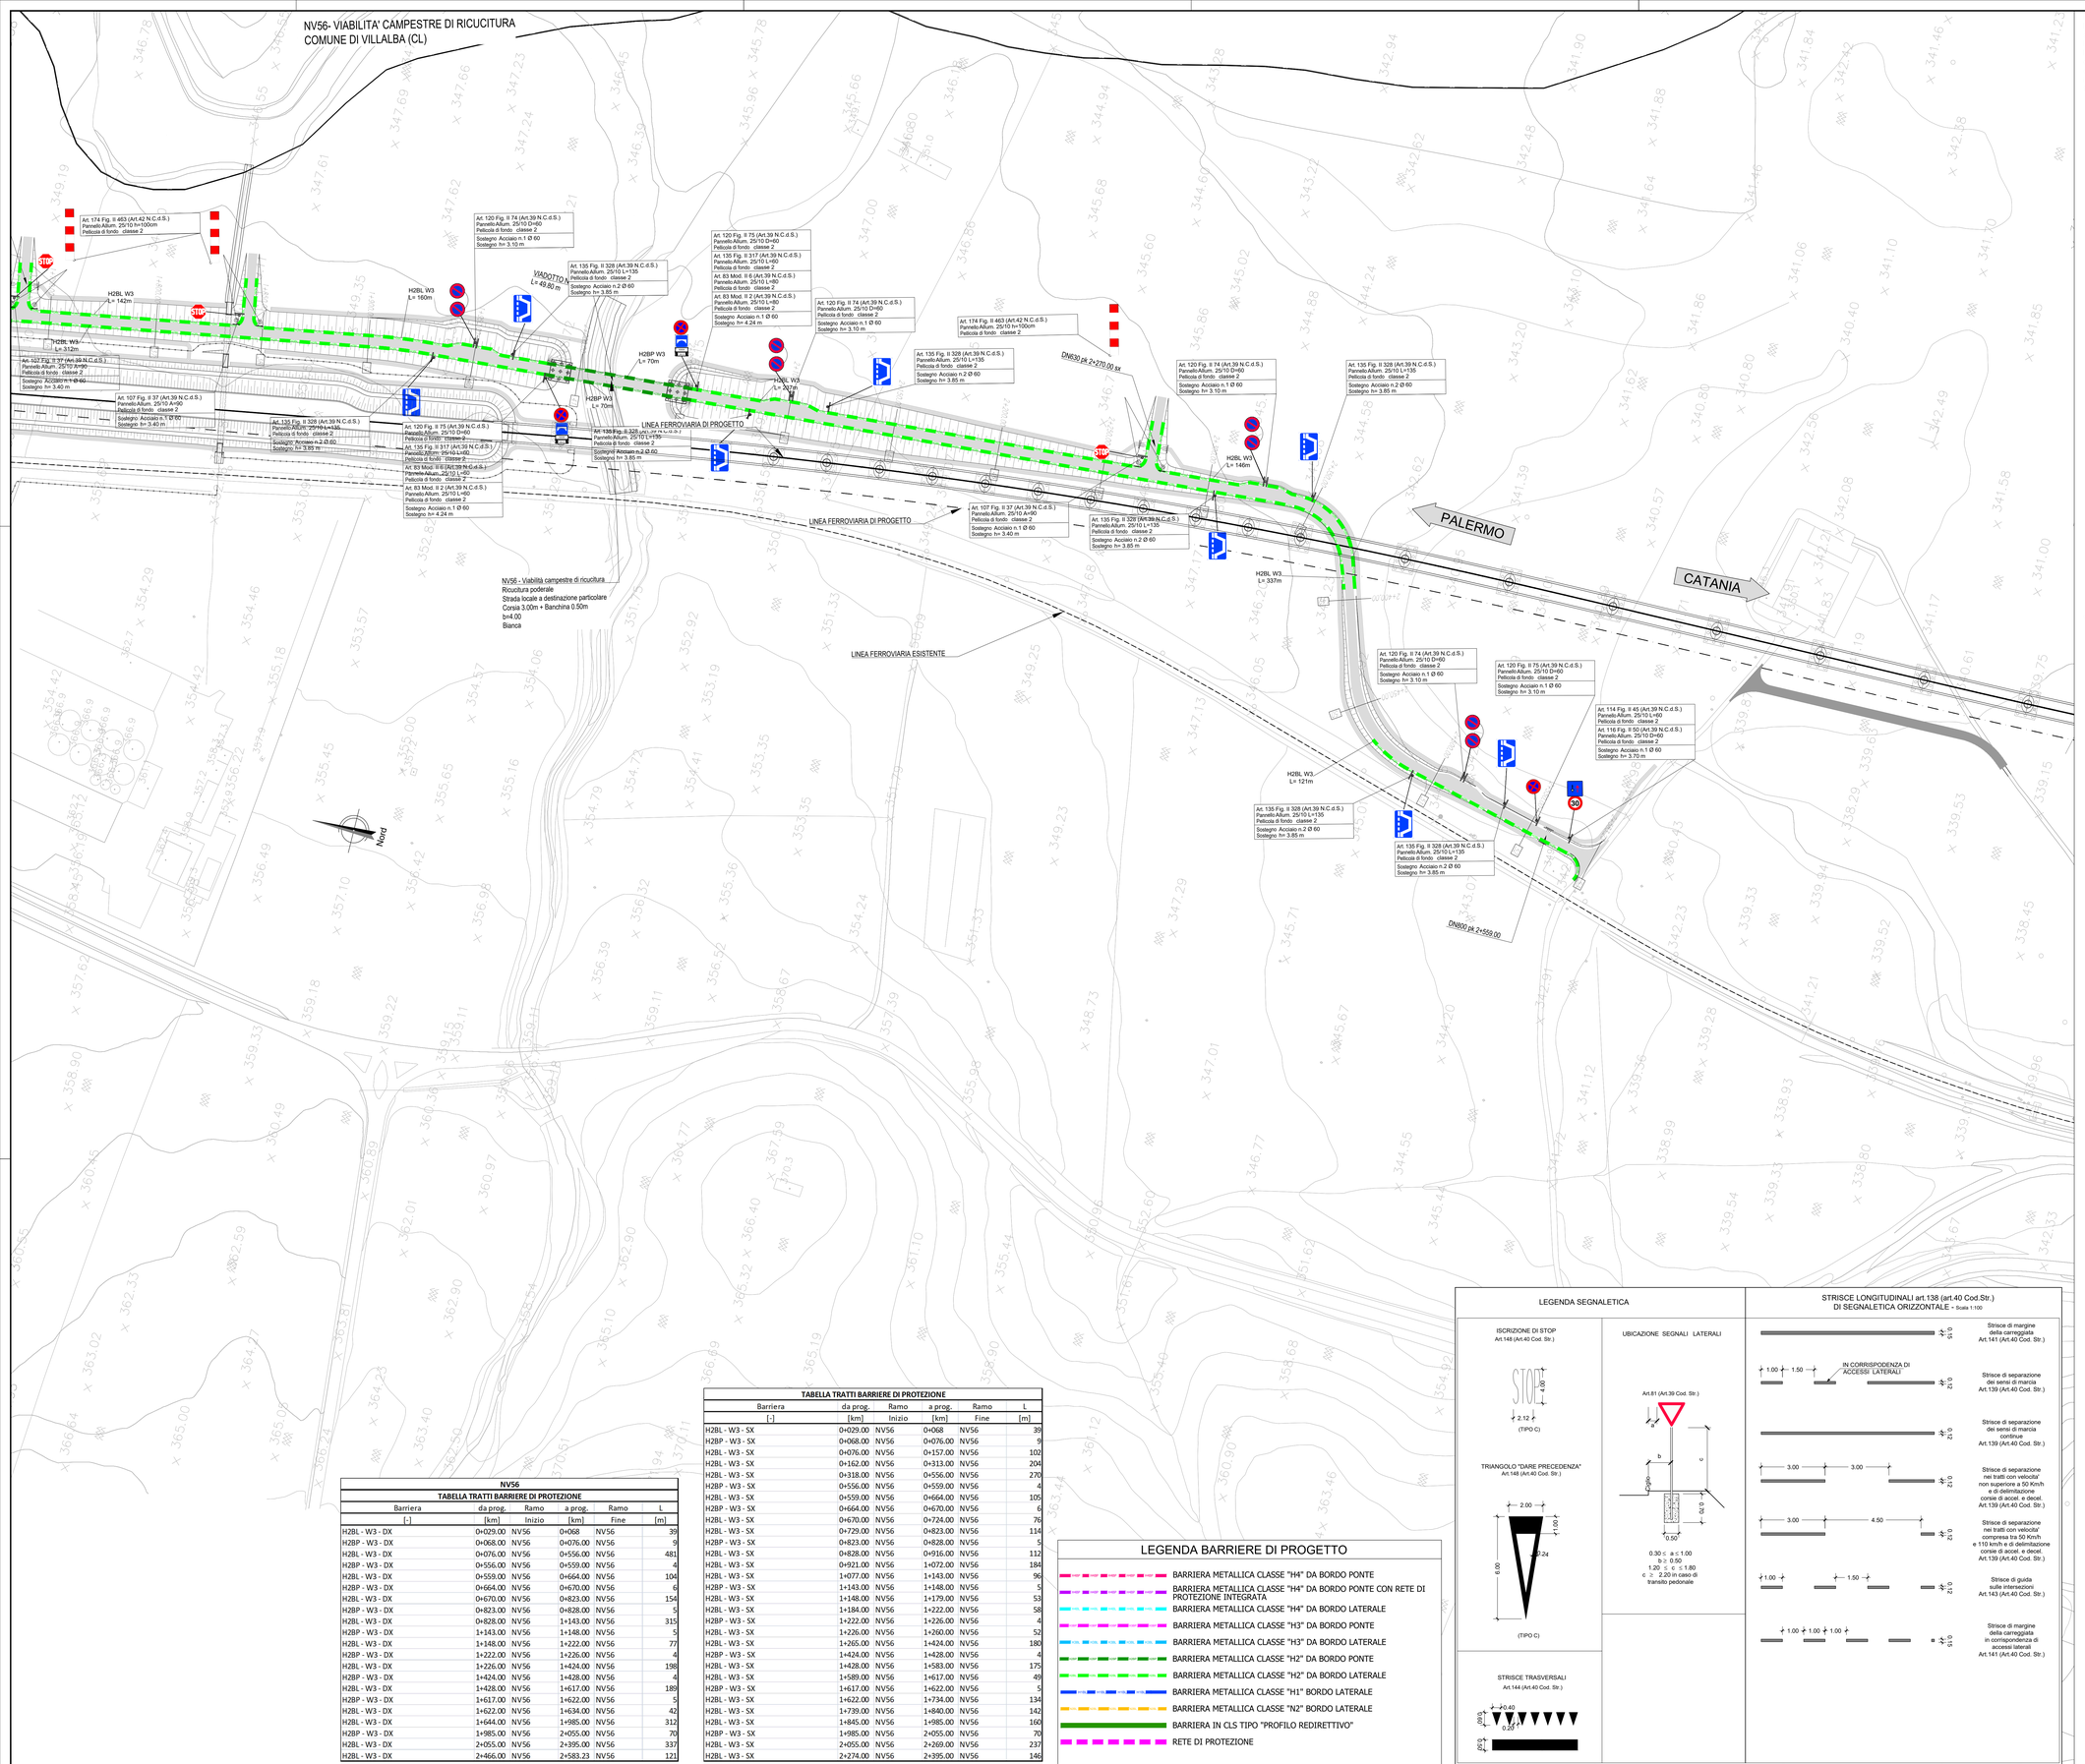

NOTA GENERALE - SEGNALETICA
I segnali previsti sono di dimensione "GRANDE" per strade extraurbane a due o più corsie per senso di marcia e su strade urbane a tre o più corsie per senso di marcia.Per le altre strade i segnali sono previsti "NORMALI" (Art.80. - Dimensioni e formati dei segnali verticali (art. 39 C.s.)).
Le dimensioni dei segnali di preavviso e conferma, nonché di quei segnali per i quali non siano stati fissati specifici dimensionamenti negli articoli relativi alla segnaletica di indicazione, sono determinate dall'altezza delle lettere commisurate alla distanza di leggibilità richiesta in funzione della velocità locale predominante e dal numero delle iscrizioni, secondo le norme riguardanti la segnaletica di indicazione (tabelle II.16, II.17, II.18, II.19, II.20, II.21 che fanno parte integrante del presente regolamento) (Art.80 comma 7).

NOTA 1
Sarà cura dell'ente proprietario della strada definire quali siano le componenti di traffico ammesse sulle viabilità di propria competenza in relazione alle esigenze della circolazione o alle caratteristiche strutturali delle strade (d.l. 30 aprile 1992, n.285 - art.6 §4).

NOTA 2
La segnaletica riportata negli elaborati è indicativa e rappresenta un requisito minimo da garantire. L'ente proprietario della strada, cha ha il compito di apporre e manutenere idonea segnaletica atta a garantire la sicurezza e la fluidità della circolazione (d.l. 30 aprile 1992, n.285 - art.14 §1 - art.37 §1), dovrà far propria la segnaletica di cui al presente progetto, verificandola preventivamente ed apportando le integrazioni che dovesse ritenere opportuno.

NOTA 3
Per le dimensioni, i colori e le caratteristiche dei segnali indicati nella tavola si rimanda al D.P.R. del 16.12.1992 n°495 e successive modifiche. Nelle tabelle della segnaletica verticale, sono riportate le dimensioni minime del cartello. Nel presente elaborato non sono computati i segnali di identificazione strade (statali, provinciali, comunali extraurbane) e progressive distanziometriche Art. 129 (Art. 39 Cod. Str.)
In corrispondenza delle intersezioni andrà apposto apposito cartello con il nome della strada come previsto dal D.P.R. del 16.12.1992 n° 495 e successive modifiche.

NOTA 4
E' da prevedersi l'installazione di delineatori normali di margine Art. 173 (Art.42 Cod. Str.), di altezza fuori terra pari a 1.00m, spaziati in rettifilo ad una distanza costante pari a 25.00m.
In presenza di barriere di sicurezza, muri, parapetti, i delineatori saranno sostituiti da elementi rifrangenti fissati ai manufatti ed aventi le stesse dimensioni e caratteristiche. Detti elementi possono essere posti nell'fonda del nastro della barriera o sopra di essa, purche' l'altezza da terra di questi sia la stessa di quelli inseriti nei delineatori stradali.
In corrispondenza di intersezioni a raso e all'interno delle curve si dovrà porre particolare attenzione al rispetto di quanto previsto dal C.d.s. 285/92 s.m. e relativo regolamento di attuazione al fine di non pregiudicare le condizioni di visibilità.

NOTA 5
Sarà cura del competente ufficio tecnico comunale la disciplina degli accessi carrabili secondo quanto previsto dal codice della strada.

NOTA 6 - BARRIERE DI SICUREZZA
Nel progetto esecutivo, in funzione delle barriere di sicurezza disponibili sul mercato che verranno effettivamente approvvigionate, dovrà essere garantito, a cura e onere dell'appaltatore, quanto segue:
a. dovranno essere curati tutti i dettagli costruttivi (continuità di barriere disomogenee al fine di garantire l'estensione minima nel caso di "dispositivo misto", modalità di posa in opera coerenti con le condizioni di prova di omologazione alla quale è stata sottoposta la barriera prescelta, etc), dovranno altrettanto essere idoneamente curate eventuali zone di transizione o raccordo in corrispondenza dei tratti di strada esistenti, ovvero in corrispondenza dei limiti di batteria dell'intervento di cui al presente progetto. (dm 21-06-2004 e dm 25-08-2004).
b. l'estensione di ciascuna delle barriere riportata in progetto è da intendersi al netto dei terminali semplici o speciali di ingresso e di uscita; le citate lunghezze sono pertanto valori minimi da garantire in ogni caso, con l'adozione di estese al più maggiori di quelle indicate in progetto qualora richiesto dalle condizioni di omologazione a cui è stata sottoposta la barriera effettivamente approvvigionata.
c. per le barriere "bordo rilevato" la classe di deformazione "w", dove non indicata in progetto, deve essere compatibile con la dimensione dell'arginello (dm 04-11-2001); in alternativa vanno installate barriere per le quali l'omologazione delle stesse sia avvenuta nella effettiva condizione di rilevato e non in piano (dm 21-06-2004).
d. relativamente alle barriere "bordo ponte" la disposizione di dettaglio delle armature del cordolo di fondazione delle barriere ed il relativo dimensionamento dovranno essere compatibili e coerenti con lo specifico dispositivo di attacco previsto dalle barriere di sicurezza effettivamente approvvigionate. altresì l'appaltatore dovrà verificare preventivamente che le barriere da approvvigionare non richiedano un elemento di fondazione con caratteristiche di resistenza del calcestruzzo superiori a quelle previste in progetto; l'eventuale adozione di una classe di resistenza maggiore sarà a cura e onere dello stesso.

NOTA 7
Qualsiasi elemento isolato tale da configurare una potenziale situazione di pericolo per gli utenti della strada dovrà essere posto in opera a tergo della barriera di sicurezza e al di fuori della larghezza di lavoro della stessa.

NOTA 8
Preliminarmente all'attivazione delle deviazioni provvisorie sarà cura e onere dell'appaltatore, prevedere l'installazione della segnaletica stradale temporanea orizzontale e verticale, in linea con quanto previsto nel D.Lgs n.285 del 92 e s.m. (art. 21), nel relativo Regolamento di Attuazione D.P.R.16/12/1992 n. 495 (art. 30), nel D.M. del 10/07/2002 Disciplinare tecnico relativo agli schemi segnaletici da adottare per il segnalamento stradale temporaneo e secondo le indicazioni impartite dall'ufficio tecnico competente dell'ente gestore dell'infrastruttura.

CHIAVE DI LETTURA DELLE TABELLE DELLA SEGNALETICA VERTICALE

NV56					
TABELLA TRATTI BARRIERE DI PROTEZIONE					
Barriera	da prog.	Ramo	a prog.	Ramo	L
[-]	[km]	Inizio	[km]	Fine	[m]
H2BL - W3 - DX	0+029.00	NV56	0+068	NV56	39
H2BP - W3 - DX	0+068.00	NV56	0+076.00	NV56	9
H2BL - W3 - DX	0+076.00	NV56	0+556.00	NV56	481
H2BP - W3 - DX	0+556.00	NV56	0+559.00	NV56	4
H2BL - W3 - DX	0+559.00	NV56	0+664.00	NV56	104
H2BP - W3 - DX	0+664.00	NV56	0+670.00	NV56	6
H2BL - W3 - DX	0+670.00	NV56	0+823.00	NV56	154
H2BP - W3 - DX	0+823.00	NV56	0+828.00	NV56	5
H2BL - W3 - DX	0+828.00	NV56	1+143.00	NV56	315
H2BP - W3 - DX	1+143.00	NV56	1+148.00	NV56	5
H2BL - W3 - DX	1+148.00	NV56	1+222.00	NV56	77
H2BP - W3 - DX	1+222.00	NV56	1+226.00	NV56	4
H2BL - W3 - DX	1+226.00	NV56	1+424.00	NV56	198
H2BP - W3 - DX	1+424.00	NV56	1+428.00	NV56	4
H2BL - W3 - DX	1+428.00	NV56	1+617.00	NV56	189
H2BP - W3 - DX	1+617.00	NV56	1+622.00	NV56	5
H2BL - W3 - DX	1+622.00	NV56	1+634.00	NV56	42
H2BL - W3 - DX	1+644.00	NV56	1+985.00	NV56	312
H2BP - W3 - DX	1+985.00	NV56	2+055.00	NV56	70
H2BL - W3 - DX	2+055.00	NV56	2+395.00	NV56	337
H2BL - W3 - DX	2+466.00	NV56	2+583.23	NV56	121

TABELLA TRATTI BARRIERE DI PROTEZIONE					
Barriera	da prog.	Ramo	a prog.	Ramo	L
[-]	[km]	Inizio	[km]	Fine	[m]
H2BL - W3 - SX	0+029.00	NV56	0+068	NV56	39
H2BP - W3 - SX	0+068.00	NV56	0+076.00	NV56	9
H2BL - W3 - SX	0+076.00	NV56	0+157.00	NV56	102
H2BL - W3 - SX	0+162.00	NV56	0+313.00	NV56	204
H2BL - W3 - SX	0+318.00	NV56	0+556.00	NV56	270
H2BP - W3 - SX	0+556.00	NV56	0+559.00	NV56	4
H2BL - W3 - SX	0+559.00	NV56	0+664.00	NV56	105
H2BP - W3 - SX	0+664.00	NV56	0+670.00	NV56	6
H2BL - W3 - SX	0+670.00	NV56	0+724.00	NV56	76
H2BL - W3 - SX	0+729.00	NV56	0+823.00	NV56	114
H2BP - W3 - SX	0+823.00	NV56	0+828.00	NV56	5
H2BL - W3 - SX	0+828.00	NV56	0+916.00	NV56	112
H2BL - W3 - SX	0+921.00	NV56	1+072.00	NV56	184
H2BL - W3 - SX	1+077.00	NV56	1+143.00	NV56	96
H2BP - W3 - SX	1+143.00	NV56	1+148.00	NV56	5
H2BL - W3 - SX	1+148.00	NV56	1+179.00	NV56	53
H2BL - W3 - SX	1+184.00	NV56	1+222.00	NV56	58
H2BP - W3 - SX	1+222.00	NV56	1+226.00	NV56	4
H2BL - W3 - SX	1+226.00	NV56	1+260.00	NV56	52
H2BL - W3 - SX	1+265.00	NV56	1+424.00	NV56	180
H2BP - W3 - SX	1+424.00	NV56	1+428.00	NV56	4
H2BL - W3 - SX	1+428.00	NV56	1+583.00	NV56	175
H2BL - W3 - SX	1+589.00	NV56	1+617.00	NV56	49
H2BP - W3 - SX	1+617.00	NV56	1+622.00	NV56	5
H2BL - W3 - SX	1+622.00	NV56	1+734.00	NV56	134
H2BL - W3 - SX	1+739.00	NV56	1+840.00	NV56	142
H2BL - W3 - SX	1+846.00	NV56	1+985.00	NV56	160
H2BP - W3 - SX	1+985.00	NV56	2+055.00	NV56	70
H2BL - W3 - SX	2+055.00	NV56	2+269.00	NV56	237
H2BL - W3 - SX	2+274.00	NV56	2+395.00	NV56	146

LEGENDA BARRIERE DI PROGETTO

- BARRIERA METALLICA CLASSE "H4" DA BORDO PONTE
- BARRIERA METALLICA CLASSE "H4" DA BORDO PONTE CON RETE DI PROTEZIONE INTEGRATA
- BARRIERA METALLICA CLASSE "H4" DA BORDO LATERALE
- BARRIERA METALLICA CLASSE "H3" DA BORDO PONTE
- BARRIERA METALLICA CLASSE "H3" DA BORDO LATERALE
- BARRIERA METALLICA CLASSE "H2" DA BORDO PONTE
- BARRIERA METALLICA CLASSE "H2" DA BORDO LATERALE
- BARRIERA METALLICA CLASSE "H1" BORDO LATERALE
- BARRIERA METALLICA CLASSE "N2" BORDO LATERALE
- BARRIERA IN CLS TIPO "PROFILO REDIRETTIVO"
- RETE DI PROTEZIONE

LEGENDA SEGNALETICA

COMMITTENTE:

RFI RETE FERROVIARIA ITALIANA
GRUPPO FERROVIE DELLO STATO ITALIANE

PROGETTAZIONE:

ITALFERR
GRUPPO FERROVIE DELLO STATO ITALIANE

DIRETTRICE FERROVIARIA MESSINA - CATANIA - PALERMO

NUOVO COLLEGAMENTO PALERMO - CATANIA

U.O. INFRASTRUTTURE SUD

PROGETTO DEFINITIVO

TRATTA LERCARA DIR. - CALTANISSETTA XIRBI (LOTTO 3)

VIABILITA'
NV56 - Viabilità campestre di ricucitura dal km 23+920 al km 24+475
Planimetria segnaletica e barriere di sicurezza - Tav. 2 di 2

SCALA: 1:1000

COMMESSA	LOTTO	FASE	ENTE	TIPO DOC.	OPERA/DISCIPLINA	PROGR.	REV.
RS3T	30	D	78	P7	NV5600	006	D

Rev.	Descrizione	Redatto	Data	Verificato	Data	Approvato	Data	Autorizzato Data
A	Emissione Esecutiva	A.Vi Sciagura Rodosel - Edin.	Gen-2020	D.Laurelli	Gen-2020	A.Barraja	Gen-2020	D.Tiberti Mar-2021
B	Emissione Esecutiva	A.Vi Sciagura Rodosel - Edin.	Feb-2020	D.Laurelli	Feb-2020	A.Barraja	Feb-2020	
C	Emissione Esecutiva	A.Vi Sciagura Rodosel - Edin.	Apr-2020	D.Laurelli	Apr-2020	A.Barraja	Apr-2020	
D	Emissione Esecutiva	A.Vi Sciagura Rodosel - Edin.	Mar-2021	D.Laurelli	Mar-2021	A.Barraja	Mar-2021	

File: RS3T.3.0.D.78.P7.NV.56.0.0.006.D — n. Elab.: 78_287