



NV58 - VIABILITA' DI ACCESSO PIAZZALE PT55 DEL CUNICOLO DELLA GN MARIANOPOLI (IMBOCCO EST)
 COMUNE DI CALTANISSETTA (CL)

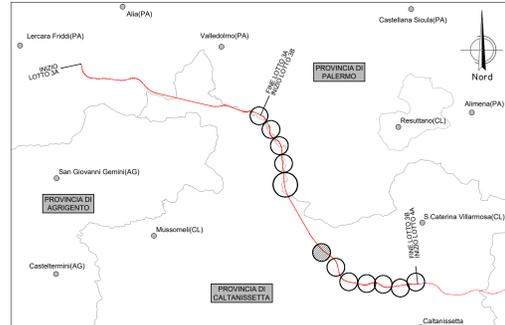

LEGENDA

- LINEA FERROVIARIA ESISTENTE
- - - LINEA FERROVIARIA DI PROGETTO
- - - - ASSE NUOVA VIABILITA', NV, IN PROGETTO
- - - - ASSE ALTRE VIABILITA' DI PROGETTO
- CIGLI VIABILITA' ESISTENTE
- RETICOLO IDROGRAFICO ESISTENTE

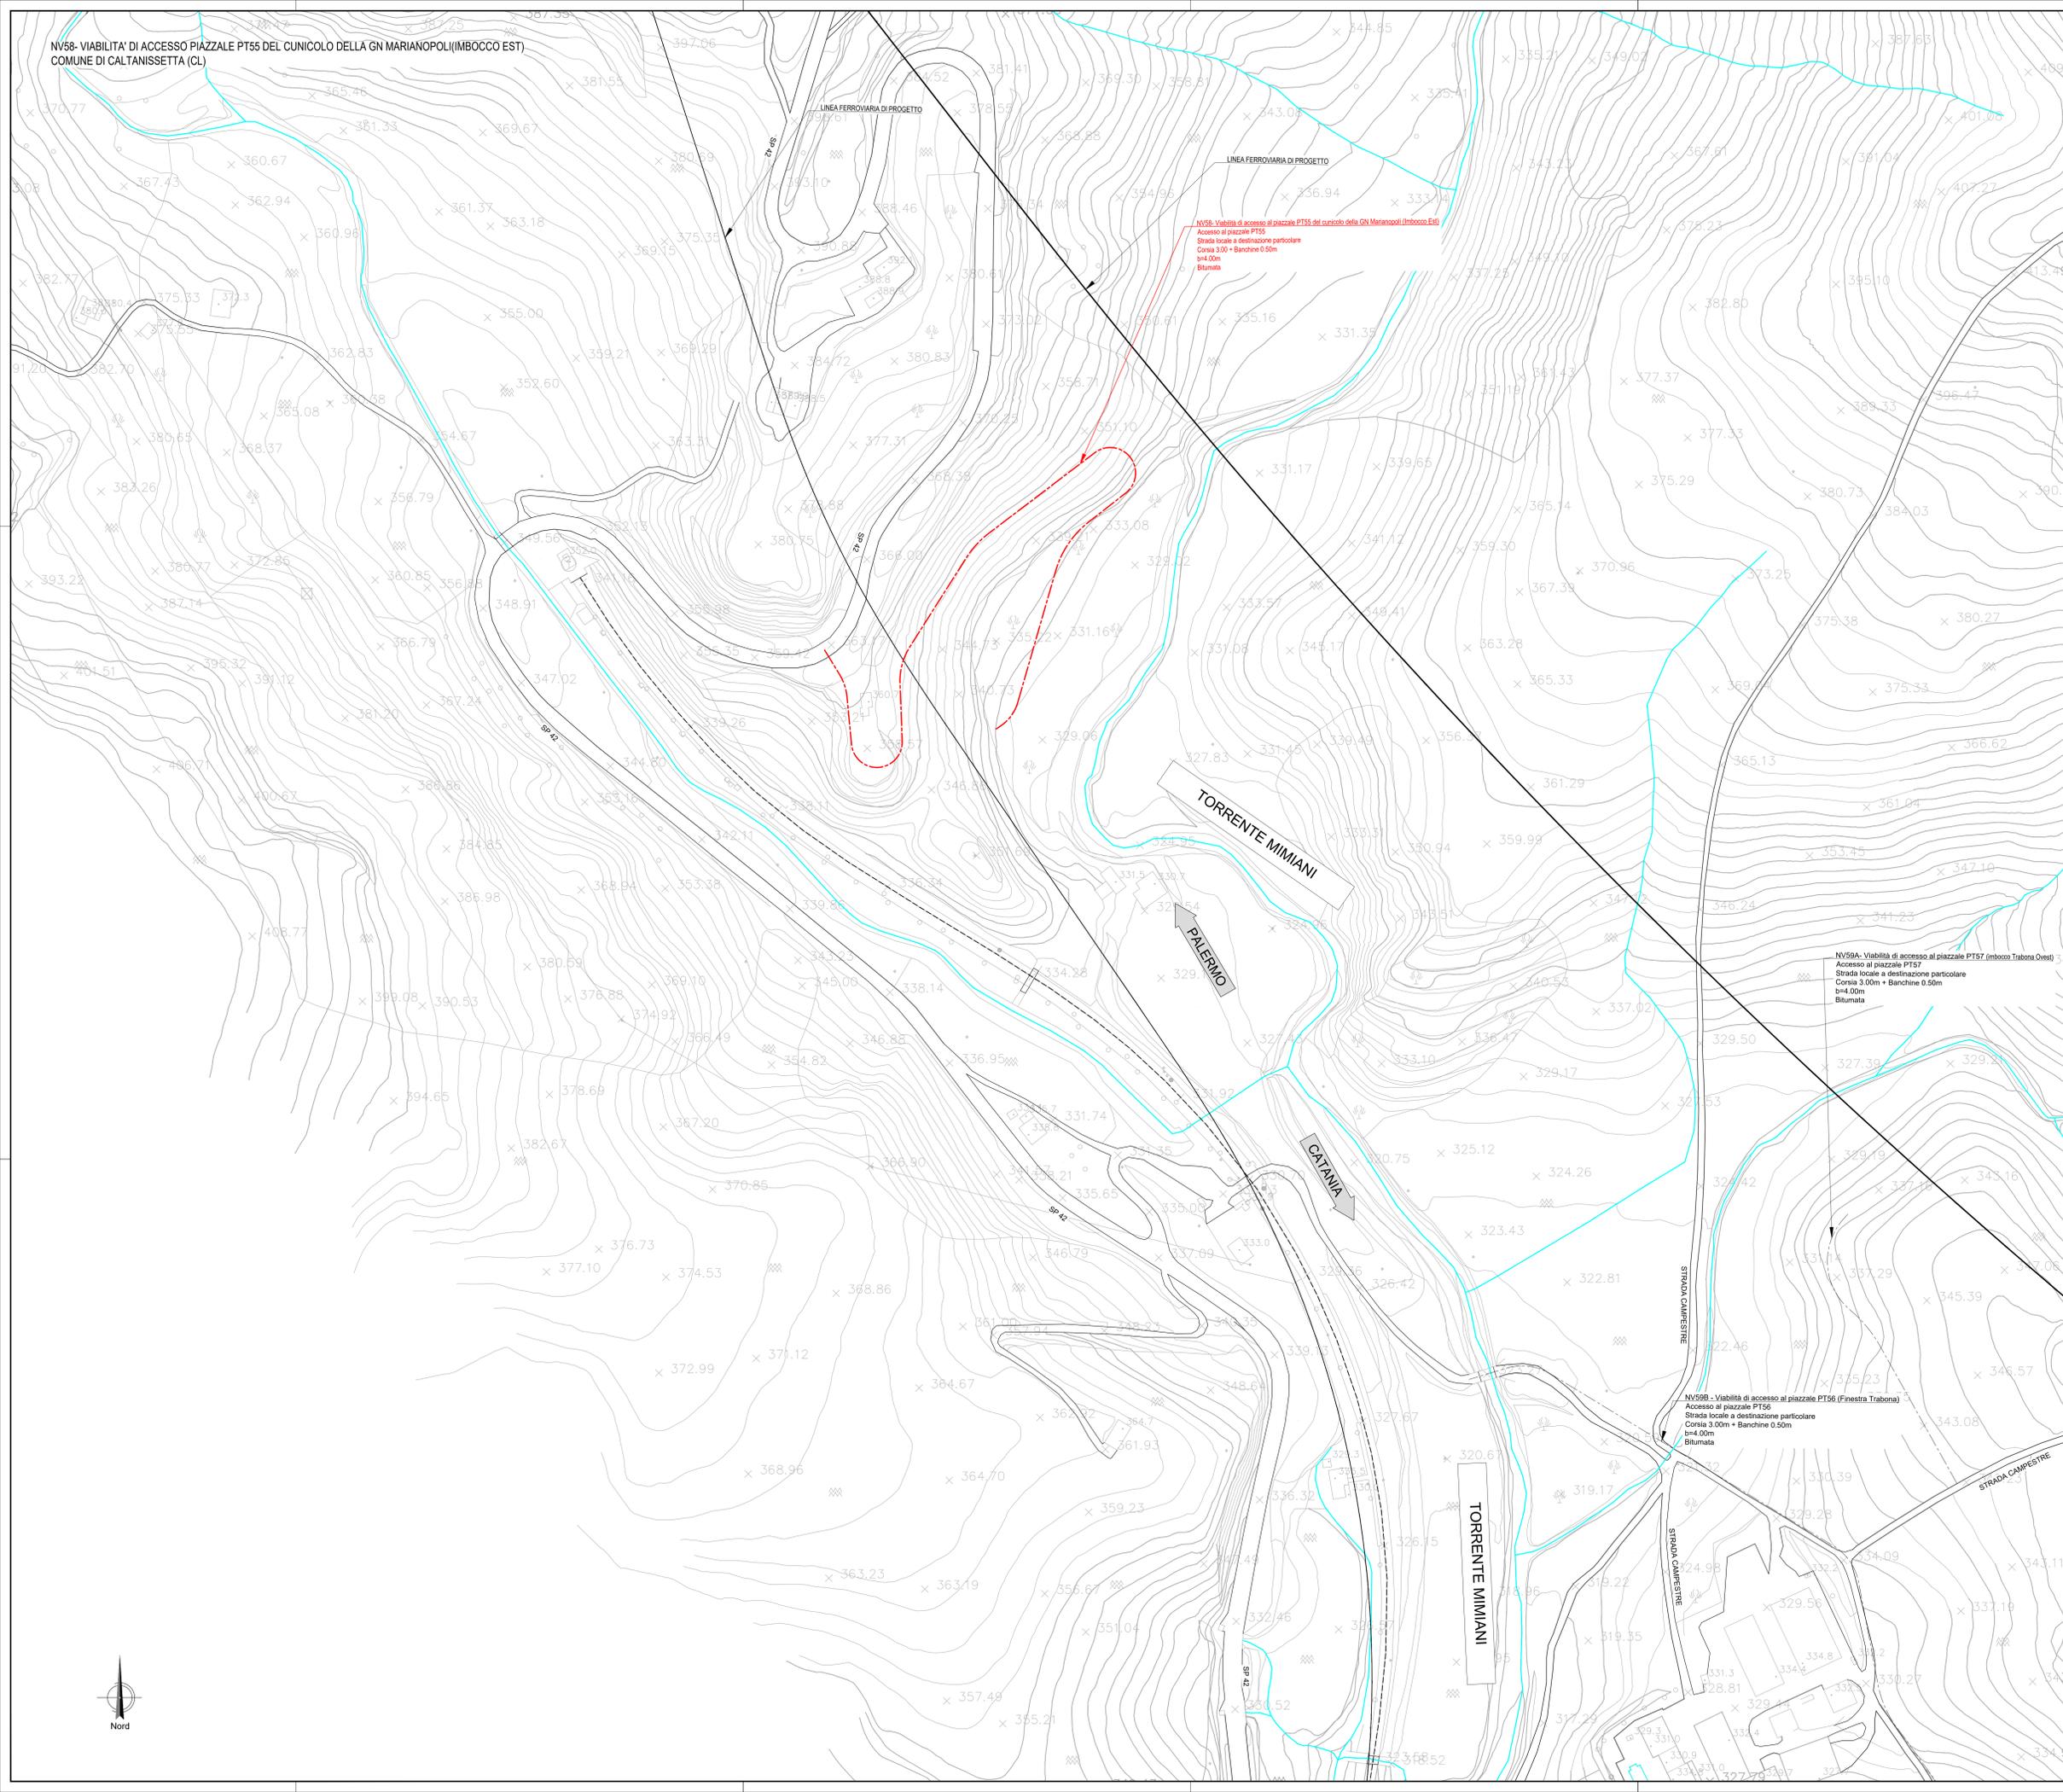

NV58 - Viabilità di accesso al piazzale PT55 del cunicolo della GN Marianopoli (Imbocco Est)
 Accesso al piazzale PT55
 Strada locale a destinazione particolare
 Corsia 3,00m + Banchine 0,50m
 b=4,00m
 Bitumata

NV59A - Viabilità di accesso al piazzale PT57 (Imbocco Trabona Ovest)
 Accesso al piazzale PT57
 Strada locale a destinazione particolare
 Corsia 3,00m + Banchine 0,50m
 b=4,00m
 Bitumata

NV59B - Viabilità di accesso al piazzale PT56 (Finestra Trabona)
 Accesso al piazzale PT56
 Strada locale a destinazione particolare
 Corsia 3,00m + Banchine 0,50m
 b=4,00m
 Bitumata



DIRETTRICE FERROVIARIA MESSINA - CATANIA - PALERMO
NUOVO COLLEGAMENTO PALERMO - CATANIA

U.O. INFRASTRUTTURE SUD

PROGETTO DEFINITIVO

TRATTA LERCARA DIR. - CALTANISSETTA XIRBI (LOTTO 3)

VIABILITA'
 NV58 - Viabilità di accesso al piazzale PT55 del cunicolo della GN Marianopoli (Imbocco Est)
 Planimetria stato di fatto

SCALA:
 1:1000

Rev.	Descrizione	Redatto	Data	Verificato	Data	Approvato	Data	Autorizzato Data
A	Emissione Esecutivo	21 Spigola	06-2019	21 Spigola	06-2019	[Firma]	06-2019	06-2019
B	Emissione Esecutivo	21 Spigola	06-2020	21 Spigola	06-2020	[Firma]	06-2020	06-2020
C	Emissione Esecutivo	21 Spigola	06-2020	21 Spigola	06-2020	[Firma]	06-2020	06-2020
D	Emissione Esecutivo	21 Spigola	06-2020	21 Spigola	06-2020	[Firma]	06-2020	06-2020
E	Emissione Esecutivo	21 Spigola	06-2021	21 Spigola	06-2021	[Firma]	06-2021	06-2021

