

LEGENDA

- LINEA FERROVIARIA ESISTENTE
- - - - - LINEA FERROVIARIA DI PROGETTO
- ASSE NUOVA VIABILITA', NV, IN PROGETTO
- - - - - ASSE ALTRE VIABILITA' DI PROGETTO

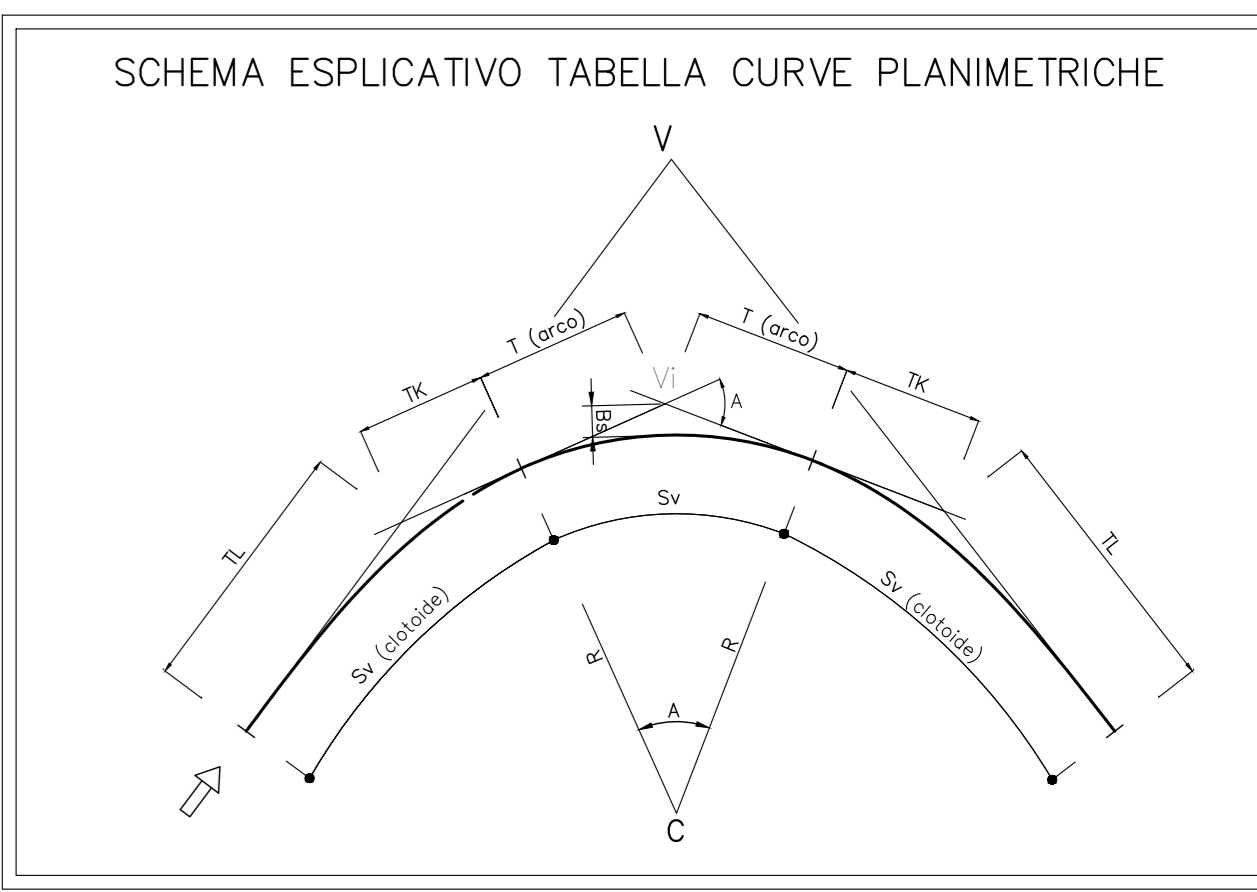


TABELLA CURVE		TABELLA CLOTIDI	
C	=CENTRO CURVA	A	= PARAMETRO DELLA CLOTIDE
V	=VERTICE ESTERNO	Sv	= LUNGHEZZA DELLA CLOTIDE
R	=RAGGIO DI CURVATURA	r	= SCOSTAMENTO DELLA CURVA
A	=ANGOLO DI CURVA	TL	= TANGENTE LUNGA
T	=TANGENTE	Tk	= TANGENTE CORTA
Sv	=SVILUPPO SETTORE CIRCOLARE		
Bs	=FRECCIA		

COMMITTENTE: **RFI** RETE FERROVIARIA ITALIANA GRUPPO FERROVIE DELLO STATO ITALIANE

PROGETTAZIONE: **ITALFERR** GRUPPO FERROVIE DELLO STATO ITALIANE

DIRETTRICE FERROVIARIA MESSINA - CATANIA - PALERMO

NUOVO COLLEGAMENTO PALERMO - CATANIA

U.O. INFRASTRUTTURE SUD

PROGETTO DEFINITIVO

TRATTA LERCARA DIR. - CALTANISSETTA XIRBI (LOTTO 3)

VIABILITA'
 NV58 - Viabilità di accesso al piazzale PT55 del cunicolo della GN Marianopoli (imbocco Est)
 Planimetria di progetto con dati di tracciamento

SCALA: **1:1000**

COMMESSA LOTTO FASE ENTE TIPO DOC. OPERA/DISCIPLINA PROGR. REV.

RS3T 30 D 78 P7 NV5800 002 C

Rev.	Descrizione	Redatto	Data	Verificato	Data	Approvato	Data	Autorizzato	Data
A	Emissione Esecutiva	AT (Gruppo)	Gen-2020	A. Biondo	Gen-2020	A. Biondo	Gen-2020	O. Tassi	Mar-2021
B	Emissione Esecutiva	AT (Gruppo)	Feb-2020	A. Biondo	Feb-2020	A. Biondo	Feb-2020		
C	Emissione Esecutiva	AT (Gruppo)	Mar-2021	A. Biondo	Mar-2021	A. Biondo	Mar-2021		

File: RS3T.3.0.D.78.P7.NV.58.0.0.002.C n. Elab.: 78_296

