


TABELLA RIEPILOGATIVA CON CARATTERISTICHE DELLE INTERSEZIONI E DEI RELATIVI TRIANGOLI DI VISIBILITÀ

| n. | INTERSEZIONE | VIABILITÀ PRINCIPALE | VIABILITÀ SECONDARIA | REGOLAZIONE MANOVRA | V [km/h] | L [m] | D [m] |
|----|-----------------------------|----------------------|----------------------|---------------------|--|-------|-------|
| 1 | Intersezione a pr. 0+100,00 | NV 58 | SP42 | STOP | Velocità di riferimento Tab. esistente | 40 | 3,00 |

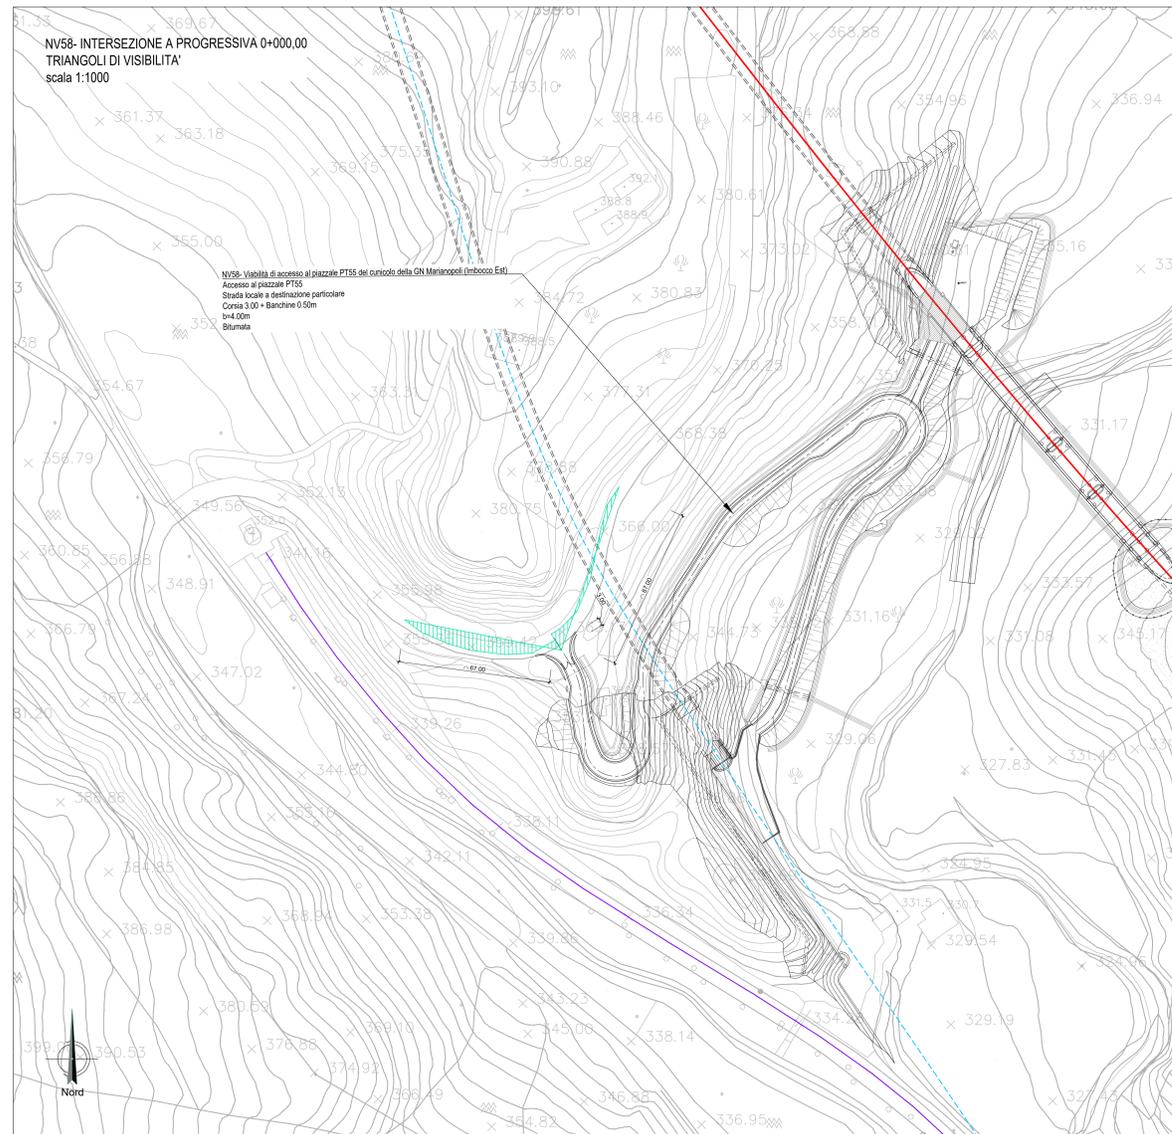

COMMITTENTE:

PROGETTAZIONE:

DIRETTRICE FERROVIARIA MESSINA - CATANIA - PALERMO
NUOVO COLLEGAMENTO PALERMO - CATANIA

U.O. INFRASTRUTTURE SUD

PROGETTO DEFINITIVO

TRATTA LERCARA DIR. - CALTANISSETTA XIRBI (LOTTO 3)

VIABILITÀ
NV58 - Viabilità di accesso al piazzale PT55 del cunicolo della GN Marianopoli (Imbocco Est)
Planimetria triangoli di visibilità intersezione su SP42

SCALA: 1:1000

COMMESSA LOTTO FASE ENTE TIPO DOC. OPERA/DISCIPLINA Progr. REV.

RS3T 30 D 78 P7 NV5800 004 D

| Rev. | Descrizione | Redatto | Data | Verificato | Data | Approvato | Data | Autorizzato Data |
|------|---------------------|------------|----------|------------|----------|-----------|----------|------------------|
| A | Emissione Esecutivo | 21/01/2020 | Gen-2020 | [Firma] | Gen-2020 | [Firma] | Gen-2020 | Mag-2021 |
| B | Emissione Esecutivo | 21/01/2020 | Feb-2020 | [Firma] | Feb-2020 | [Firma] | Feb-2020 | |
| C | Emissione Esecutivo | 21/01/2020 | Mar-2021 | [Firma] | Mar-2021 | [Firma] | Mar-2021 | |
| D | Emissione Esecutivo | 21/01/2020 | Mag-2021 | [Firma] | Mag-2021 | [Firma] | Mag-2021 | |

File: RS3T.3.0.D.78.P7.NV.58.0.0.004.D n. Elab.: 78_299_1