



NV59A - Viabilità di accesso al piazzale PT57 (Imbocco Trabona Ovest)
 Accesso al piazzale PT57
 Strada locale a destinazione particolare
 Corsia 3,00m + Banchine 0,50m
 l=4,00m
 Bitumata

NV59B - Viabilità di accesso al piazzale PT56 (Finestra Trabona)
 Accesso al piazzale PT56
 Strada locale a destinazione particolare
 Corsia 3,00m + Banchine 0,50m
 l=4,00m
 Bitumata

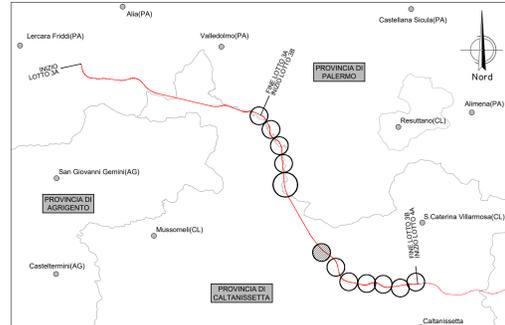

LEGENDA

- LINEA FERROVIARIA ESISTENTE
- - - LINEA FERROVIARIA DI PROGETTO
- . - . ASSE NUOVA VIABILITA' NV, IN PROGETTO
- - - ASSE ALTRE VIABILITA' DI PROGETTO
- CIGLI VIABILITA' ESISTENTE
- RETICOLO IDROGRAFICO ESISTENTE

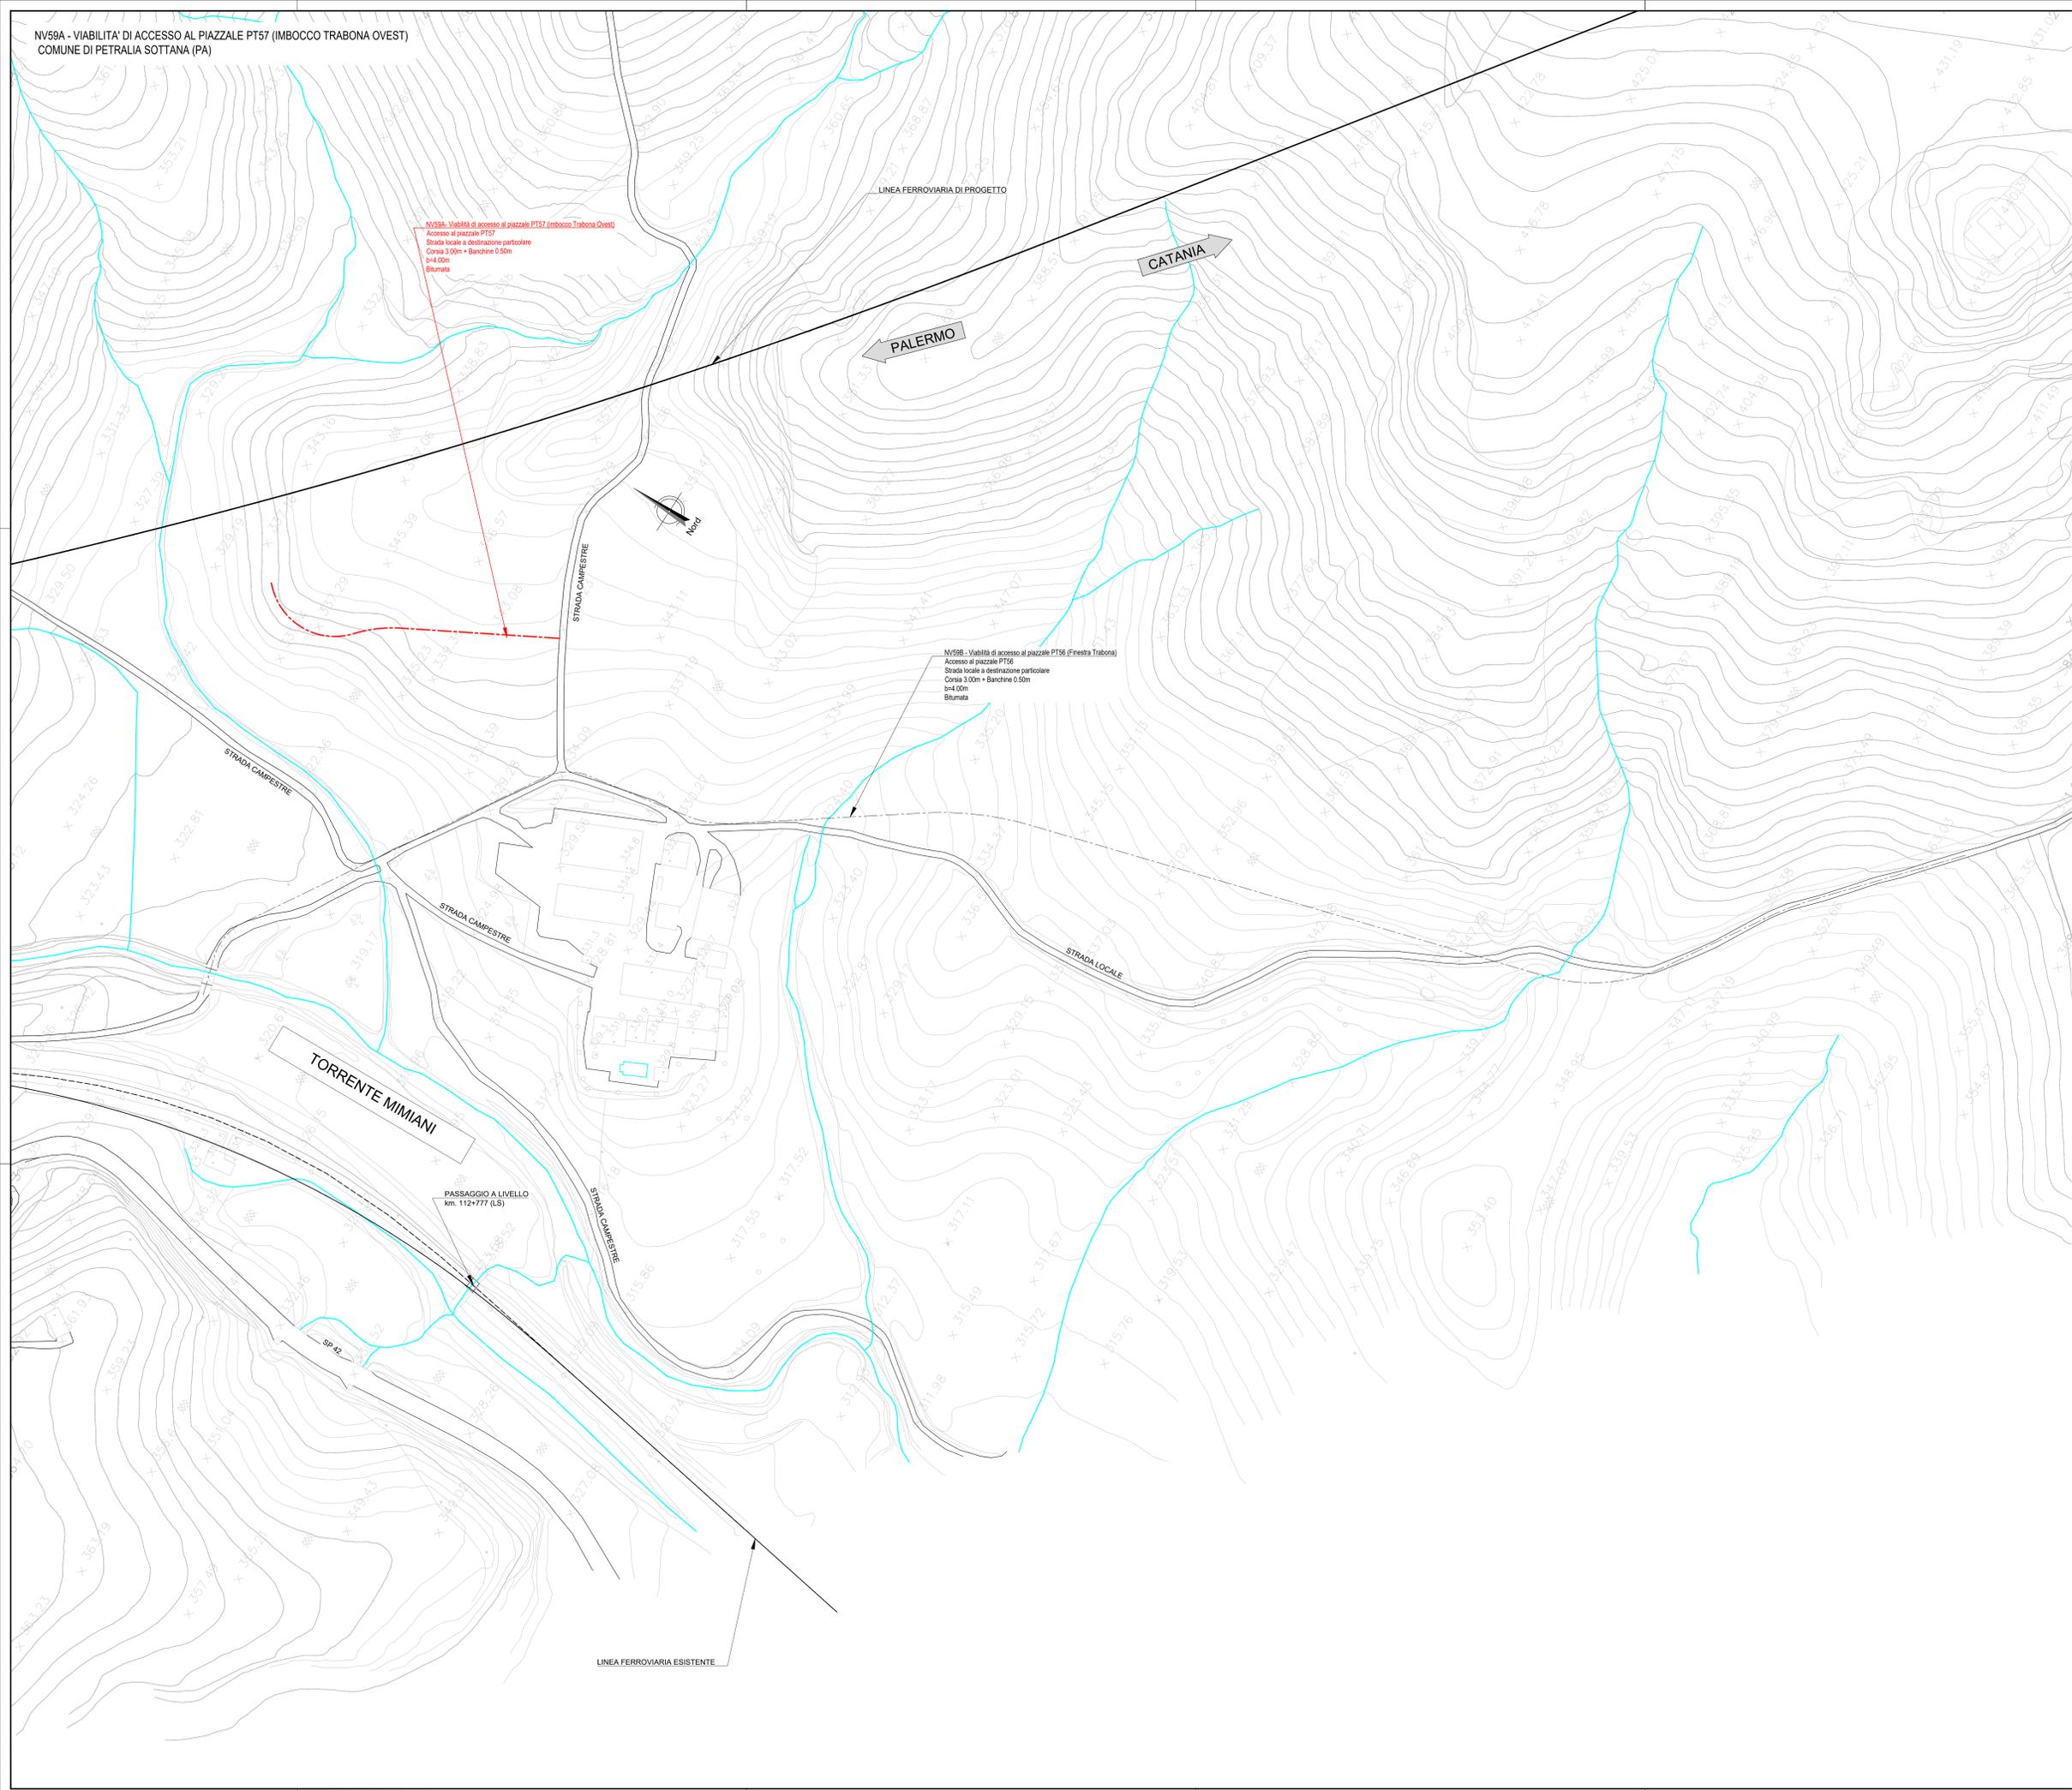

COMMITTENTE: **RFI**
 RETE FERROVIARIA ITALIANA
 GRUPPO FERROVIE DELLO STATO ITALIANE

PROGETTAZIONE: **ITALFER**
 GRUPPO FERROVIE DELLO STATO ITALIANE

DIRETTRICE FERROVIARIA MESSINA - CATANIA - PALERMO
NUOVO COLLEGAMENTO PALERMO - CATANIA

U.O. INFRASTRUTTURE SUD

PROGETTO DEFINITIVO

TRATTA LERCARA DIR. - CALTANISSETTA XIRBI (LOTTO 3)

VIABILITA'
 NV59A - Viabilità accesso al piazzale PT57 (Imbocco Trabona Ovest)
 Planimetria stato di fatto

SCALA: **1:1000**

COMMESSA	LOTTO	FASE	ENTE	TIPO DOC.	OPERA/DISCIPLINA	PROGR.	REV.
RS3T	30	D	78	P7	NV59A0	001	B

Rev.	Descrizione	Redatto	Data	Verificato	Data	Approvato	Data	Autorizzato Data
A	Emissione Esecutiva	M. Scudato	Feb-2020	M. Venturi	Feb-2020	A. Biondi	Feb-2020	01/04/2020
B	Emissione Esecutiva	M. Scudato	Apr-2020	M. Venturi	Apr-2020	A. Biondi	Apr-2020	01/04/2020

File: RS3T.3.0.D.78.P7.NV.59.A.0.001.B n. Elab.: 78.289.1.2