


NV59B - VIABILITA' DI ACCESSO AL PIAZZALE PT56 (FINESTRA TRABONA)
 COMUNE DI PETRALIA SOTTANA (PA)

NV59A - Viabilità di accesso al piazzale PT57 (imbocco Trabona Ovest)
 Accesso al piazzale PT57
 Strada locale a destinazione particolare
 Corsia 3,00m + Banchine 0,50m
 b=4,00m
 Bitumata

NV59B - Viabilità di accesso al piazzale PT56 (Finestra Trabona)
 Accesso al piazzale PT56
 Strada locale a destinazione particolare
 Corsia 3,00m + Banchine 0,50m
 b=4,00m
 Bitumata


NV59A - Viabilità di accesso al piazzale PT57 (imbocco Trabona Ovest)
 Accesso al piazzale PT57
 Strada locale a destinazione particolare
 Corsia 3,00m + Banchine 0,50m
 b=4,00m
 Bitumata

NV59B - Viabilità di accesso al piazzale PT56 (Finestra Trabona)
 Accesso al piazzale PT56
 Strada locale a destinazione particolare
 Corsia 3,00m + Banchine 0,50m
 b=4,00m
 Bitumata

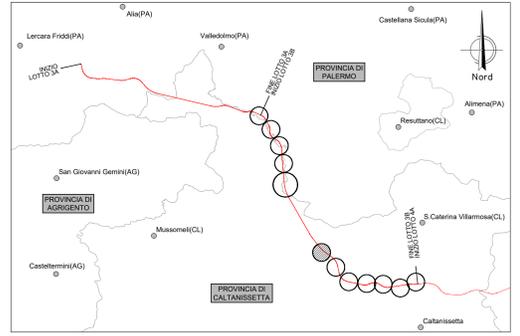

LEGENDA

- LINEA FERROVIARIA ESISTENTE
- - - LINEA FERROVIARIA DI PROGETTO
- . - . ASSE NUOVA VIABILITA' NV, IN PROGETTO
- - - ASSE ALTRE VIABILITA' DI PROGETTO
- CIGLI VIABILITA' ESISTENTE
- RETICOLO IDROGRAFICO ESISTENTE

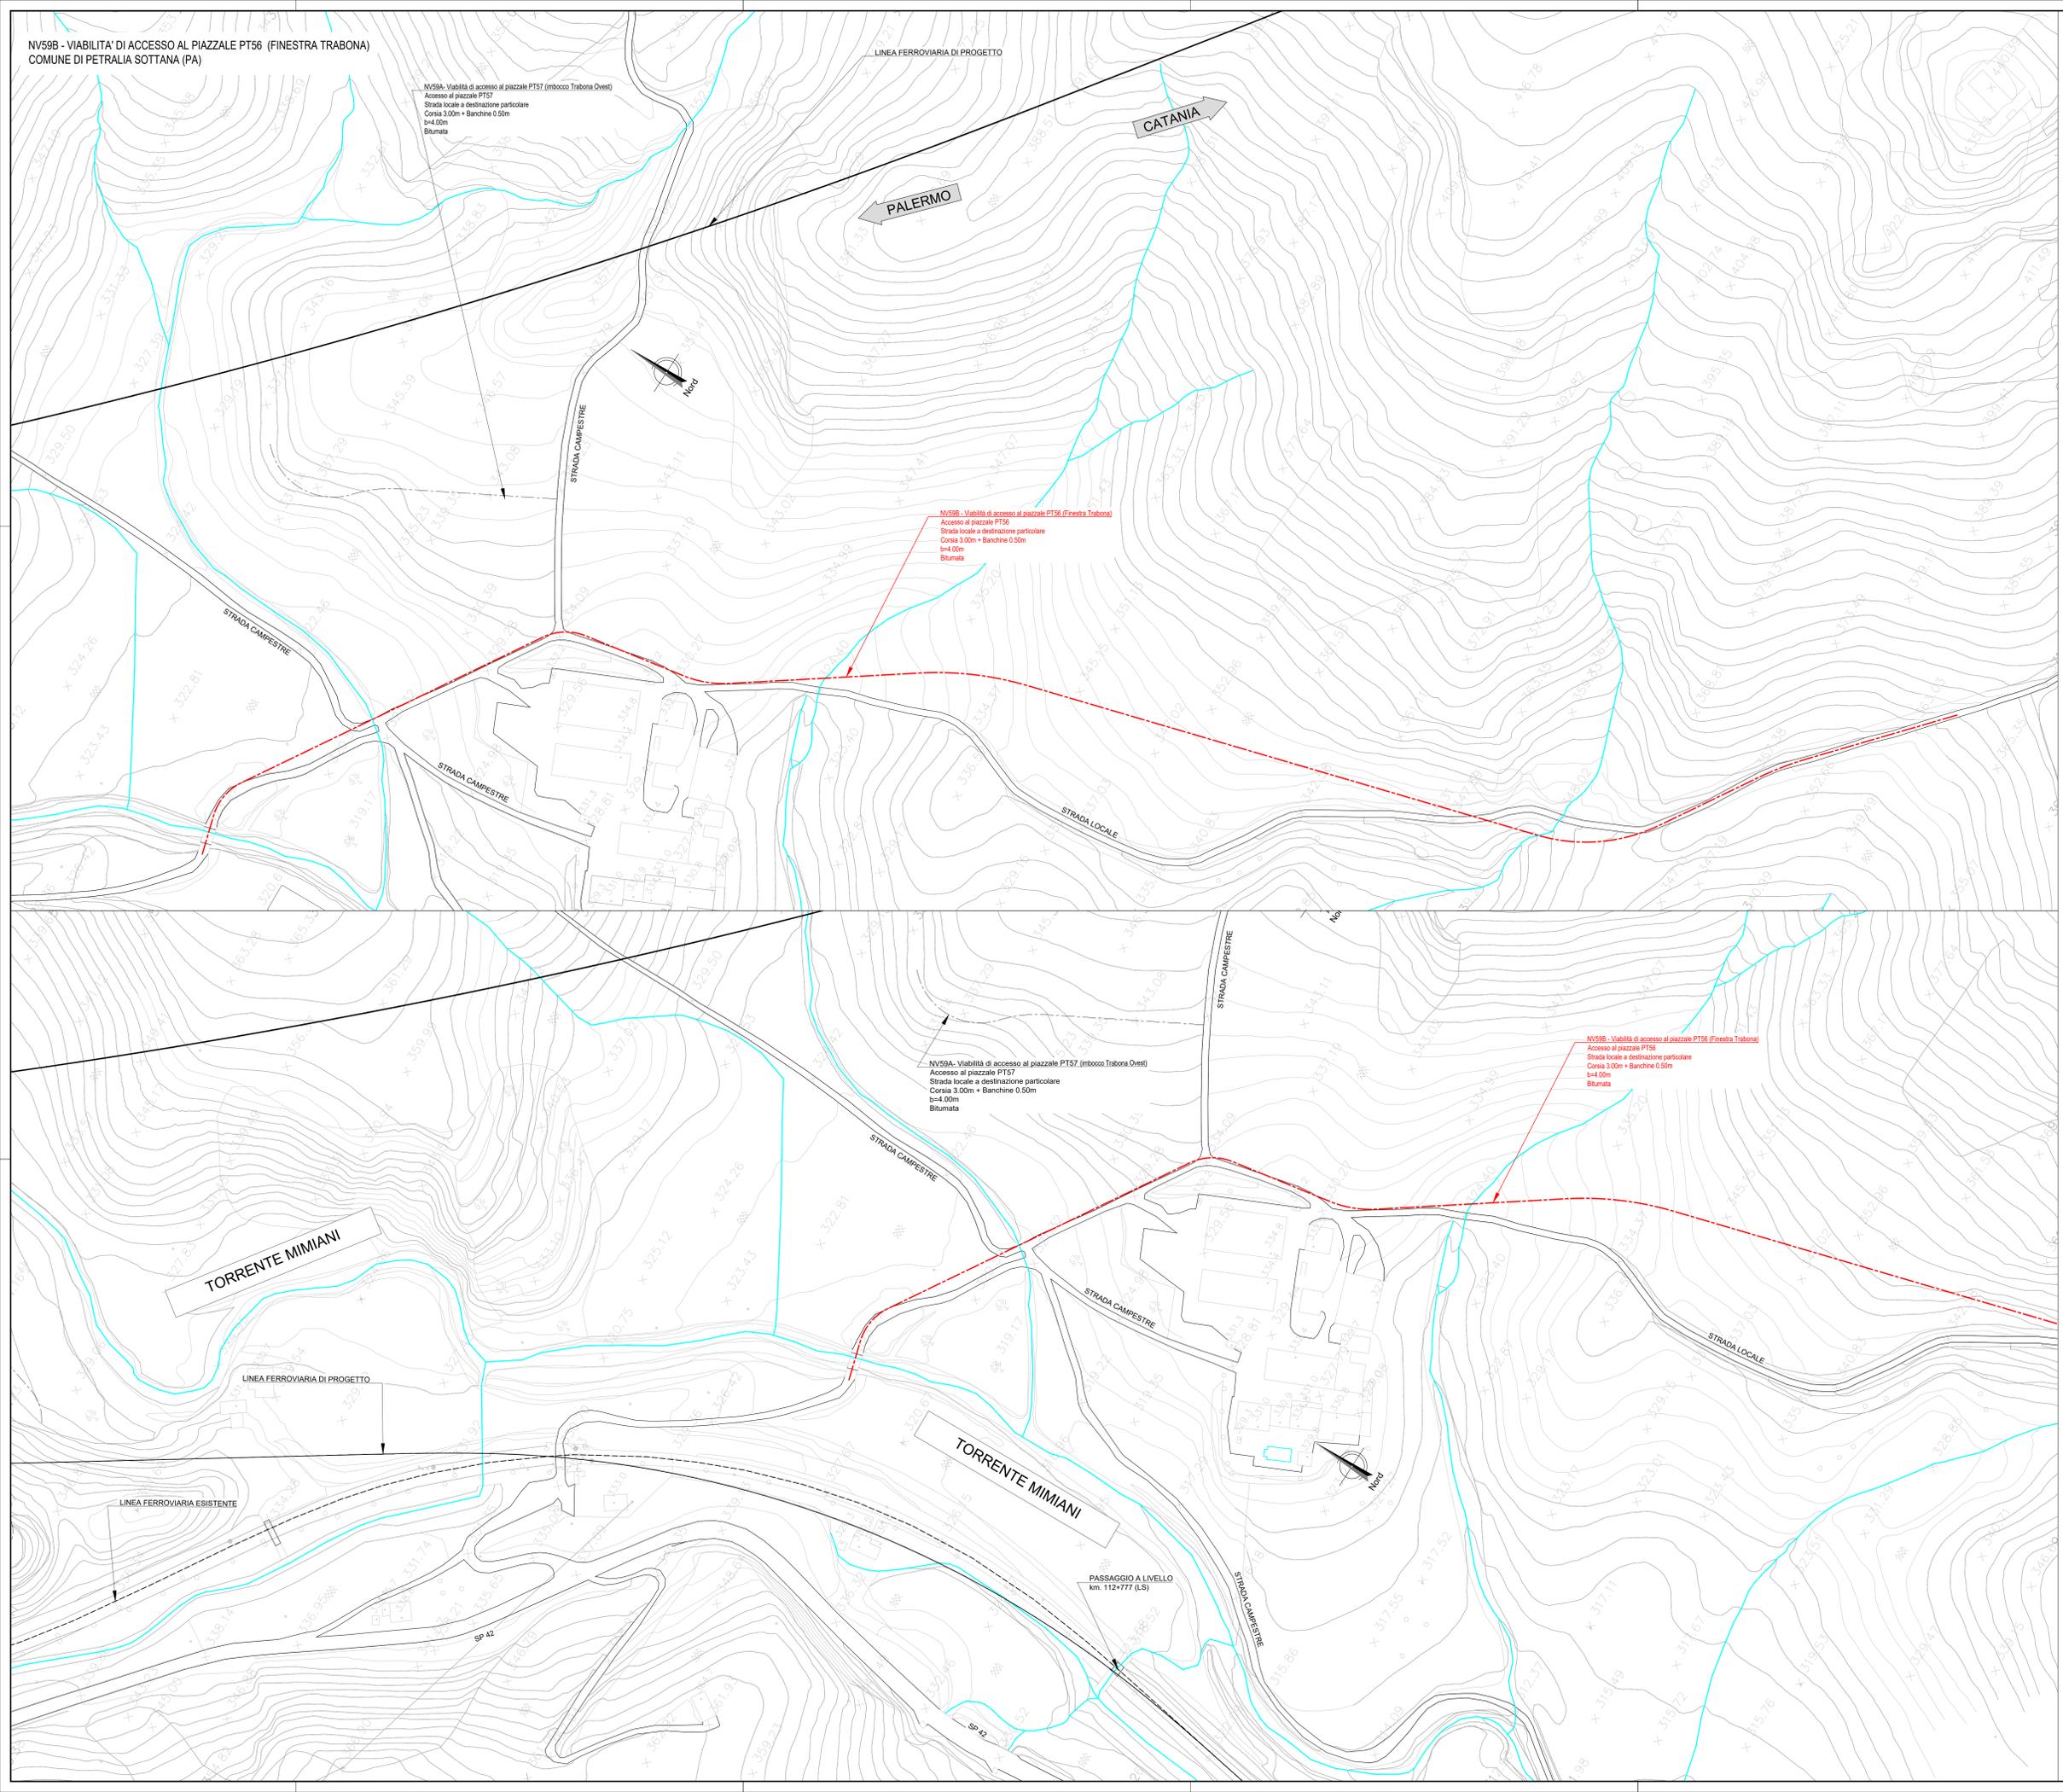

COMMITTENTE:  **RFI**
 RETE FERROVIARIA ITALIANA
 GRUPPO FERROVIE DELLO STATO ITALIANE

PROGETTAZIONE:  **ITALFERR**
 SUPERINTENDENZA REGIONALE DELLO STATO ITALIANO

DIRETTRICE FERROVIARIA MESSINA - CATANIA - PALERMO
NUOVO COLLEGAMENTO PALERMO - CATANIA

U.O. INFRASTRUTTURE SUD
PROGETTO DEFINITIVO
TRATTA LERCARA DIR. - CALTANISSETTA XIRBI (LOTTO 3)

VIABILITA'
 NV59B - Viabilità accesso al piazzale PT56 (Finestra Trabona)
 Planimetria stato di fatto

SCALA: 1:1000

COMMESSA	LOTTO	FASE	ENTE	TIPO DOC.	OPERA/DISCIPLINA	PROGR.	REV.
RS3T	30	D	78	P7	NV59B0	001	D

Rev.	Descrizione	Redatto	Data	Verificato	Data	Approvato	Data	Autorizzato Data
A	Emissione Esecutivo	21 maggio 2019	05/05/2019	M. Venturi	06/05/2019	A. Biondi	06/2019	07/2019
B	Emissione Esecutivo	21 maggio 2019	05/05/2019	M. Venturi	06/05/2019	A. Biondi	06/2019	07/2019
C	Emissione Esecutivo	21 maggio 2019	05/05/2019	M. Venturi	06/05/2019	A. Biondi	06/2019	07/2019
D	Emissione Esecutivo	21 maggio 2019	05/05/2019	M. Venturi	06/05/2019	A. Biondi	06/2019	07/2019