


LEGENDA FASI

SIMBOLO	NOME	SIMBOLO	NOME
	TRAFFICO: VIABILITA' IN ESERCIZIO NELLA FASE		LAVORI: TRATTO DI VIABILITA' IN COSTRUZIONE NELLA FASE
	LAVORI: REALIZZAZIONE DEVIAZIONE PROVVISORIA		LAVORI: TRATTO DI VIABILITA' COSTRUITA NON IN ESERCIZIO

FASE 1
 Viabilità:
 Il traffico rimane sulla sede attuale sia della SP145 (NV62A-NV62B) che della SP44 (NV62C), eventuali restringimenti o sensi unici alternati sono presenti nelle zone cerchiata.

Lavori:
 esecuzione dei tratti fuori sede della NV62A (SP145), sia viadotto NW04 che nuovo corpo stradale;
 esecuzione dei tratti fuori sede della NV62B (SP145), corpo stradale non interferente con esistente;
 esecuzione dei tratti fuori sede della NV62C (SP44), sia viadotto NW04 che nuovo corpo stradale.

NB
 Per l'attacco della NV62A con la NV61 si vedano le fasi relative a questa ultima: RST.3.0.D.78.P7.NV.61.0.0.004.A

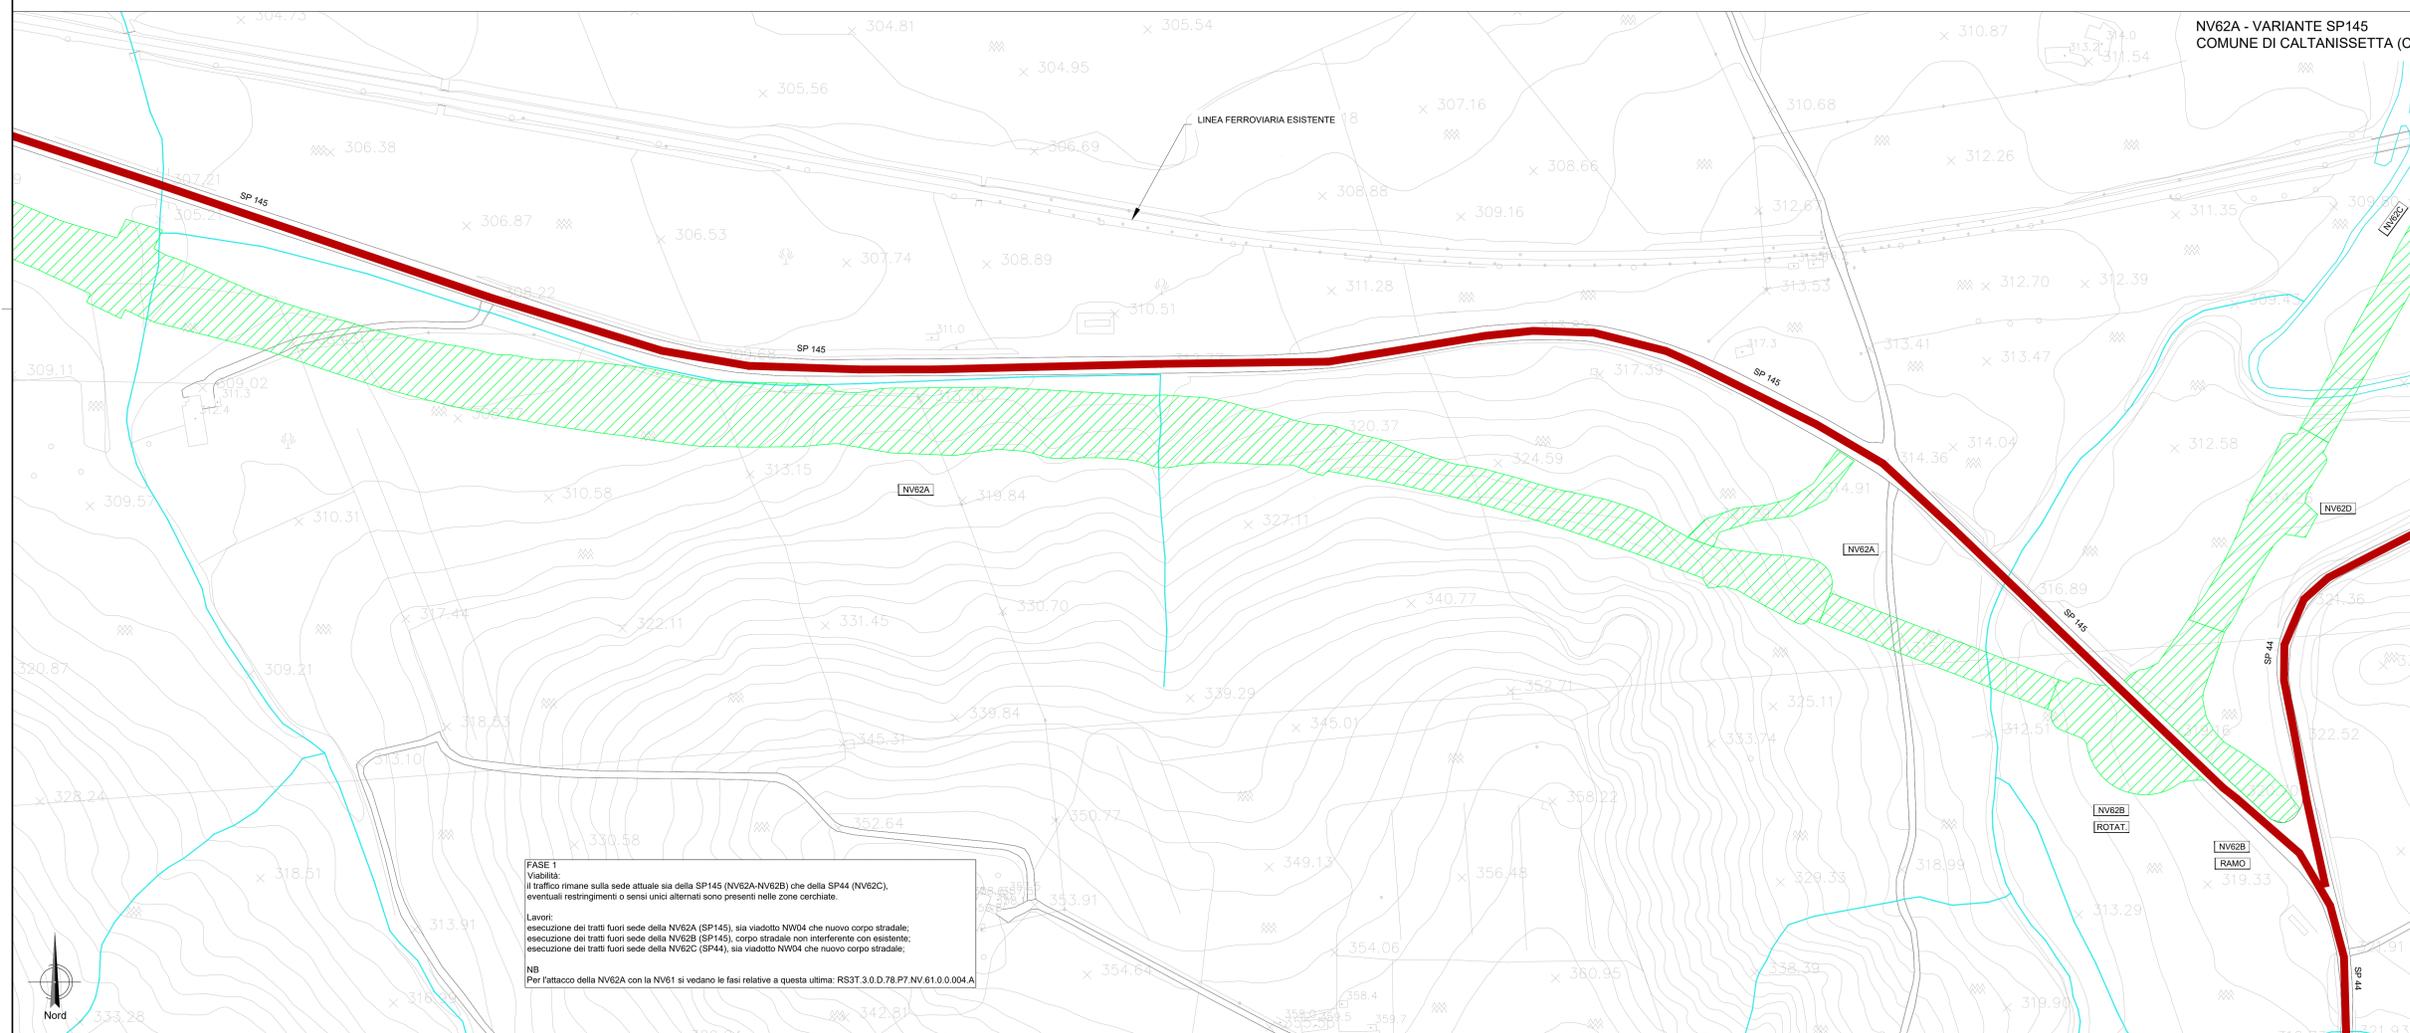

NV62A - VARIANTE SP145
 COMUNE DI CALTANISSETTA (CL)

COMMITTENTE: **RFI**
 RETE FERROVIARIA ITALIANA
 GRUPPO FERROVIE DELLO STATO ITALIANE

PROGETTAZIONE: **ITALFER**
 GRUPPO FERROVIE DELLO STATO ITALIANE

DIRETTRICE FERROVIARIA MESSINA - CATANIA - PALERMO
NUOVO COLLEGAMENTO PALERMO - CATANIA

U.O. INFRASTRUTTURE SUD

PROGETTO DEFINITIVO

TRATTA LERCARA DIR. - CALTANISSETTA XIRBI (LOTTO 3)

VIABILITA'
 NV62A - Variante SP145 (pk 39+579)
 Planimetria fasi - Tav. 1 di 2

SCALA: **1:1000**

COMMESSA	LOTTO	FASE	ENTE	TIPO DOC.	OPERA/DISCIPLINA	PROGR.	REV.
RS3T	30	D	78	P7	NV62A	004	A

Rev.	Descrizione	Redatto	Data	Verificato	Data	Approvato	Data	Autorizzato Data
A	Emissione Esecutiva		Feb-2020		Feb-2020		Feb-2020	Feb-2020

File: RST.3.0.D.78.P7.NV.62.A.0.004.A n. Elab.: 78_330_1