


| LEGENDA LINEA  |  |                      |  |
|----------------|--|----------------------|--|
| SIMBOLO        | NOME   | SIMBOLO              | NOME   |
| [Linea rossa]  | BINARIO DI PROGETTO LV (MACROFASE 2)         | [Linea nera]         | PASSAGGIO A LIVELLO PER MANUTENZIONE         |
| [Linea verde]  | BINARIO DI PROGETTO SECONDARIO (MACROFASE 1) | [Linea tratteggiata] | TORNINO IDRAULICO MINORE DI PERMEABILITA'    |
| [Linea blu]    | BINARIO DI PROGETTO VAR. LB (MACROFASE 1)    | [Linea tratteggiata] | DEMOLIZIONE FABBRICATO                       |
| [Linea gialla] | BINARIO PROVVISORIO                          | [Linea tratteggiata] | DEMOLIZIONE CORPO STRADALE                   |
| [Linea viola]  | LINEA STORICA IN ESERCIZIO                   | [Linea tratteggiata] | MANDIPIEDE FFP CON RAMPA                     |
| [Linea grigia] | LINEA STORICA IN DEMOLIZIONE                 | [Linea tratteggiata] | DEVIAZIONE FOSSEO TRAPEZOIDALE               |
| [Linea grigia] | PASSAGGIO A RASO                             | [Linea tratteggiata] | DEVIAZIONE FOSSEO RETTANGOLARE               |
| [Linea grigia] | PIAZZALE DI EMERGENZA                        | [Linea tratteggiata] | RECINZIONE                                   |
| [Linea grigia] | BANCHINA DI STAZIONE                         | [Linea tratteggiata] | VIABILITA' DI MANUTENZIONE E/O RICOSTRUZIONE |
| [Linea grigia] | AREA BTS                                     | [Linea tratteggiata] | OPERE DI PROTEZIONE PER SOGLIUSO             |
| [Linea grigia] | TORNINO IDRAULICO E RELATIVA VALVEAZIONE     | [Linea tratteggiata] | PROTEZIONI SCARPAE CON MATERIALI REO         |
| [Linea grigia] | CANCELO                                      | [Linea tratteggiata] | PROTEZIONI SCARPAE CON MASSI CEMENTATI       |
|                |  | [Linea tratteggiata] | OPERE PROVVISORIE                            |

| LEGENDA FABBRICATI TECNOLOGICI |   |            |                            |
|--------------------------------|---|------------|----------------------------|
| SCHEMATICO                     | TIPOLOGIA                                     | SCHEMATICO | TIPOLOGIA                  |
| [Simbolo]                      | Fabbricato Posto Gestione Emergenza Prefabbr. | [Simbolo]  | Fabbricato PMZ - Magazzino |
| [Simbolo]                      | Vasca Anticorrosi 100 mc                      | [Simbolo]  | Fabbricato FAPDM-ESS       |
| [Simbolo]                      | Fabbricato Energia Tipo 1                     | [Simbolo]  | Fabbricato PMZ - Uffici    |
| [Simbolo]                      | Fabbricato Energia Tipo 3                     | [Simbolo]  | Fabbricato PMZ - Magazzino |
| [Simbolo]                      | Fabbricato Energia Tipo 5                     | [Simbolo]  | Fabbricato Commerciale     |
| [Simbolo]                      | Fabbricato ES                                 | [Simbolo]  | Fabbricato Energia Tipo 4  |
| [Simbolo]                      | Fabbricato ES                                 | [Simbolo]  | Fabbricato viaggiatori     |
| [Simbolo]                      | Fabbricato IS PPM PFC ACC                     |            |                            |
| [Simbolo]                      | Fabbricato PMZ - Uffici                       |            |                            |

| LEGENDA VIABILITA'   |   |                      |  |
|----------------------|---|----------------------|--|
| SIMBOLO              | NOME  | SIMBOLO              | NOME   |
| [Linea tratteggiata] | ASSE NUOVA VIABILITA' NV. IN PROGETTO   | [Linea tratteggiata] | TRATTO DI RACCORDO ALLA VIABILITA' ESISTENTE   |
| [Linea tratteggiata] | RACCORDO TRA VIABILITA' ESISTENTE E NUOVA VIABILITA' CON PAVIMENTAZIONE DA RIPRISTINARE | [Linea tratteggiata] | TRATTO DI VIABILITA' ESISTENTE DA RIPRISTINARE |

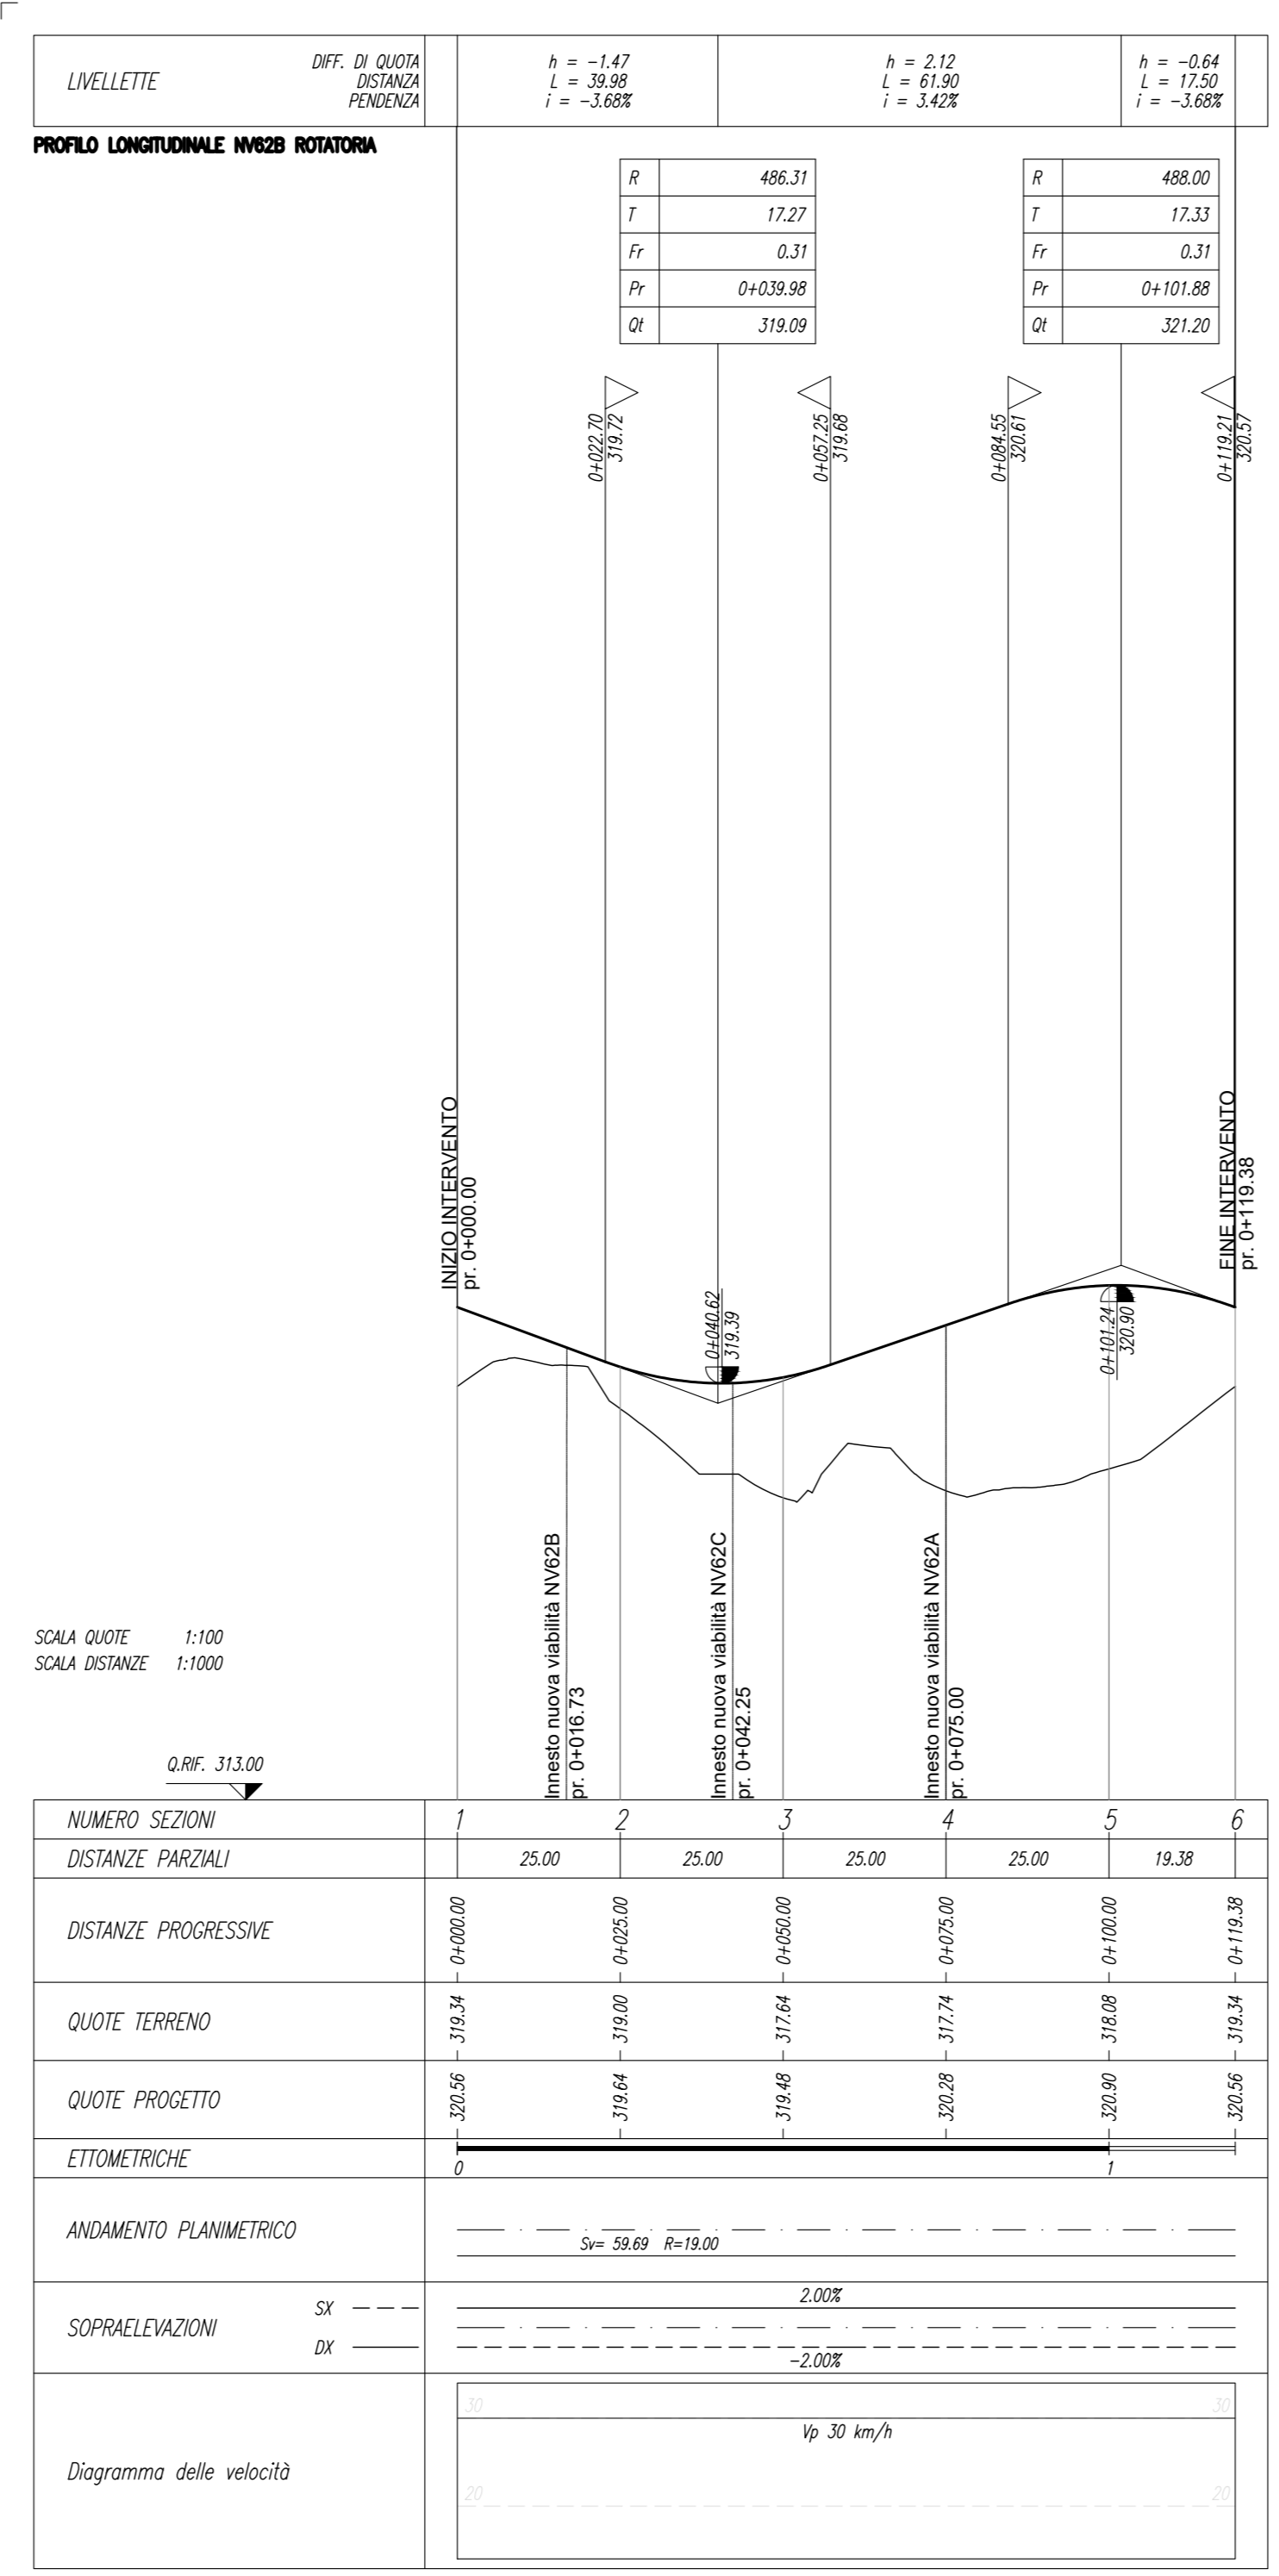

COMMITTENTE: **RFI** RETE FERROVIARIA ITALIANA GRUPPO FERROVIE DELLO STATO ITALIANE

PROGETTAZIONE: **ITALFERR** GRUPPO FERROVIE DELLO STATO ITALIANE

**DIRETTRICE FERROVIARIA MESSINA - CATANIA - PALERMO**  
**NUOVO COLLEGAMENTO PALERMO - CATANIA**

**U.O. INFRASTRUTTURE SUD**  
**PROGETTO DEFINITIVO**  
**TRATTA LERCARA DIR. - CALTANISSETTA XIRBI (LOTTO 3)**

VIABILITA'  
 NV62B - Adeguamento intersezione e riprofilatura ramo di innesto  
 Piano-profili di progetto - Rotatoria

SCALA: 1:1000/100

| Rev. | Descrizione         | Redatto | Data    | Verificato | Data    | Approvato | Data    | Autorizzato Data |
|------|---------------------|---------|---------|------------|---------|-----------|---------|------------------|
| A    | Emissione Esecutiva | [Firma] | 04-2019 | [Firma]    | 04-2019 | [Firma]   | 04-2019 | 04-2019          |
| B    | Emissione Esecutiva | [Firma] | 01-2020 | [Firma]    | 01-2020 | [Firma]   | 01-2020 | 01-2020          |
| C    | Emissione Esecutiva | [Firma] | 04-2020 | [Firma]    | 04-2020 | [Firma]   | 04-2020 | 04-2020          |
| D    | Emissione Esecutiva | [Firma] | 04-2020 | [Firma]    | 04-2020 | [Firma]   | 04-2020 | 04-2020          |

File: RS3T.3.0.D.78.L7.NV.62.B.0.002.D n. Elab.: 78\_335