

NV67. Viabilità di riscultura fondi per soppressione
 Riscultura poderalo
 Strada locale a destinazione particolare
 Corsia 3.00m + Banchine 0.50m
 b=4.00m
 Bianca

NV62A- Variante SP145
 Continuità provinciale
 Strada Extraurbana Principale F1
 Corsia 3.50m + Banchina 1.00m
 b=9.00m
 Bitumata

NV62B - Adeguamento intersezione
 Rotatoria

C1-G2	Epr134103A4C
	Nep11404A132
VI-12	
RNI	30.00
AG	180.00
TP	0.00
RNI	0.00
RNI	X
	0.00


NV62A - Variante SP145
 Continuità provinciale
 Strada Extraurbana Principale F1
 Corsia 3.50m + Banchina 1.00m
 b=9.00m
 Bitumata

C1	Epr140081007
VI	Epr141443.903
	Epr1431104.813
	Nep1434683.732
RNI	30.00
AG	180.00
TP	0.00
RNI	0.00
RNI	X
	0.00

NV62C - Adeguamento SP44
 Continuità provinciale
 Strada Extraurbana Principale F2
 Corsia 3.50m + Banchina 1.00m
 b=9.00m
 Bitumata

NV62D
 Riscultura poderalo
 Strada locale a destinazione particolare
 Corsia 3.00m + Banchine 0.50m
 b=4.00
 Bianca

NV62B - Riprofilatura ramo di innesto
 Continuità provinciale
 Strada Extraurbana Principale F1
 Corsia 3.50m + Banchina 1.00m
 b=9.00m
 Bitumata

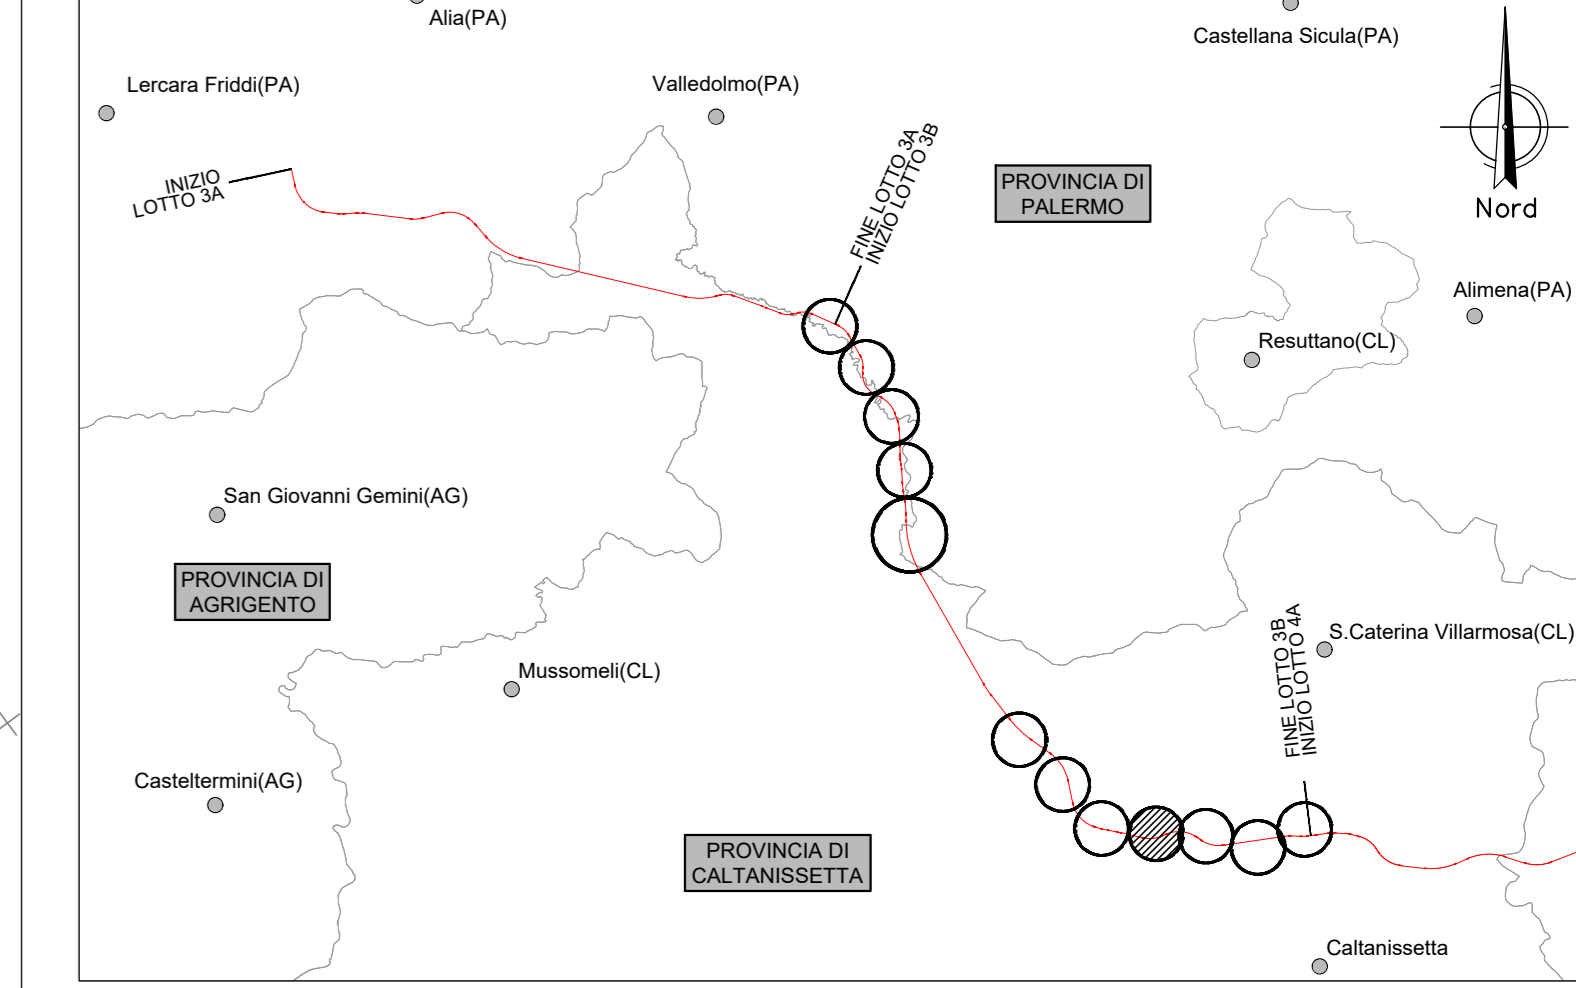

LEGENDA

- ASSI LINEA FERROVIARIA ESISTENTE
- ASSI LINEA FERROVIARIA IN PROGETTO
- ASSE VIABILITÀ IN PROGETTO
- ASSE ALTRE VIABILITÀ IN STUDIO

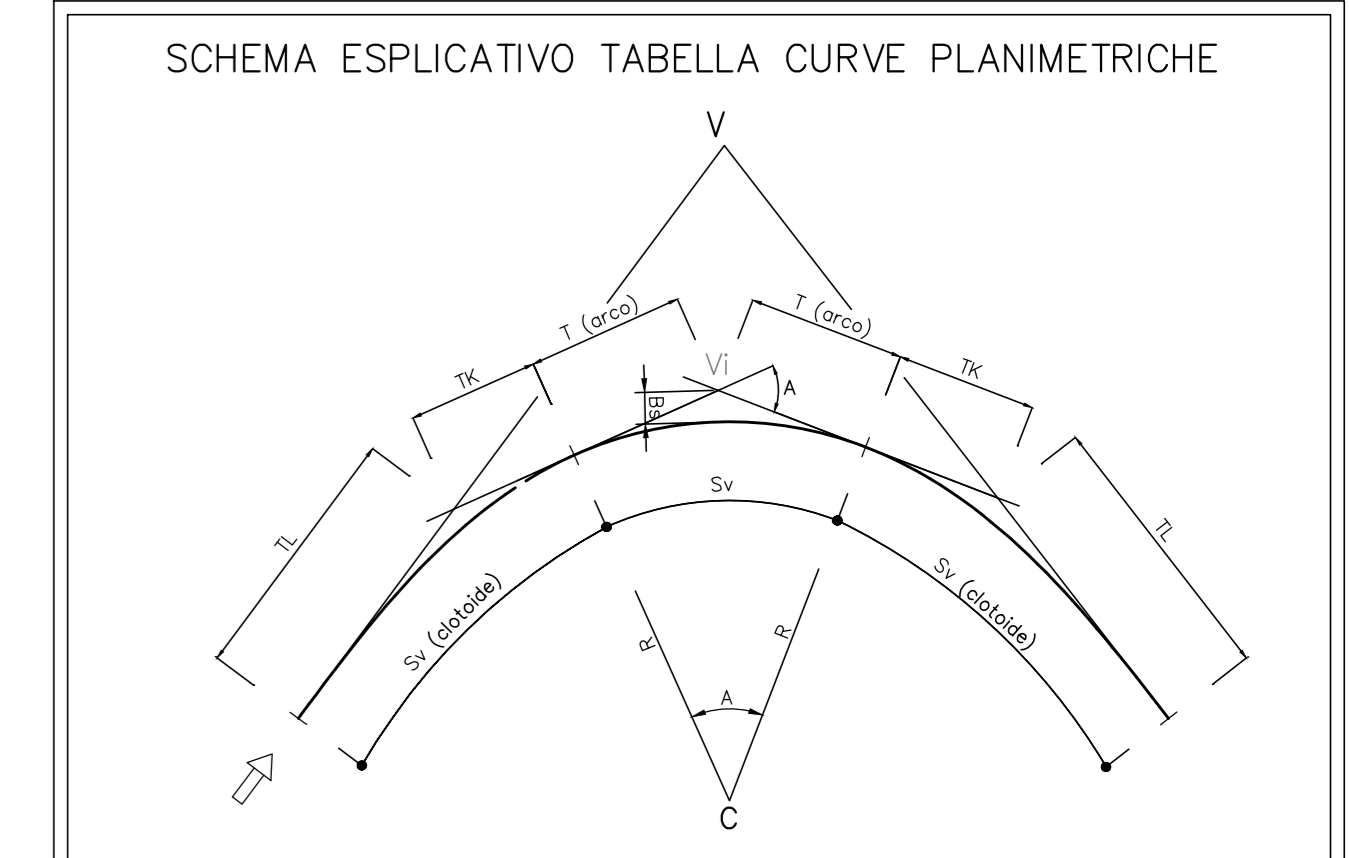


TABELLA CURVE	TABELLA CLOTOIDI
C = CENTRO CURVA	A = PARAMETRO DELLA CLOTOIDE
V = VERTICE ESTERNO	Sv = LUNGHEZZA DELLA CLOTOIDE
R = RAGGIO DI CURVATURA	r = SCOSTAMENTO DELLA CURVA
A = ANGOLO CURVA	TL = TANGENTE LUNGA
T = TANGENTE	Tk = TANGENTE CORTA
Sv = SVILUPPO SETTORE CIRCOLARE	
Bs = FRECCIA	

COMMITTENTE:
RFI
 RETE FERROVIARIA ITALIANA
 GRUPPO FERROVIE DELLO STATO ITALIANE

PROGETTAZIONE:
ITALFER
 GRUPPO FERROVIE DELLO STATO ITALIANE

DIRETTRICE FERROVIARIA MESSINA - CATANIA - PALERMO
NUOVO COLLEGAMENTO PALERMO - CATANIA

U.O. INFRASTRUTTURE SUD

PROGETTO DEFINITIVO

TRATTA LERCARA DIR. - CALTANISSETTA XIRBI (LOTTO 3)

VIABILITÀ
 NV62B - Adeguamento intersezione e riprofilatura ramo di innesto
 Planimetria di progetto con dati di tracciamento

SCALA:
1:1000

COMMESSA	LOTTO	FASE	ENTE	TIPO DOC.	OPERA/DISCIPLINA	PROGR.	REV.
RS3T	30	D	78	P7	NV62B0	002	B

Rev.	Descrizione	Redatto	Data	Verificato	Data	Approvato	Data	Autorizzato Data
A	Emissione Esecutivo	[Firma]	Gen-2020	[Firma]	Gen-2020	[Firma]	Gen-2020	01/04/20
B	Emissione Esecutivo	[Firma]	Feb-2020	[Firma]	Feb-2020	[Firma]	Feb-2020	01/04/20