SCAVI E BONIFICHE	
SCOTICO sp. 50 cm	22.497 m
BONIFICA sp. min 50 cm	22.497 m
FOSSO	0.485 mq
RILEVATI	
RILEVATO	29.055 mq
TERRENO VEGETALE sp. 30 cm	17.215 m
SOVRASTRUTTURA STRADALE	
STRATO DI USURA IN CONGL. BIT. sp. 4 cm	9.500 m
STRATO DI BINDER IN CONGL. BIT. sp. 6 cm	9.500 m
STRATO DI BASE IN CONGL. BIT. sp. 10 cm	9.500 m
FONDAZIONE IN MISTO STAB. sp. 30 cm	11.130 m
SUPER COMPATTATO O STABILIZZATO sp. 30 cm	12.770 m

SEZIONE N. : 1
Q. PROGETTO : 320.56
DIST.PROG. : 0+000.00

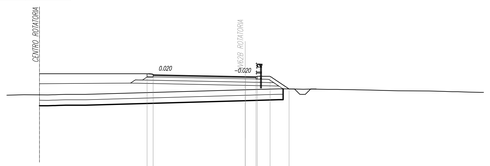

SCALA 1:200

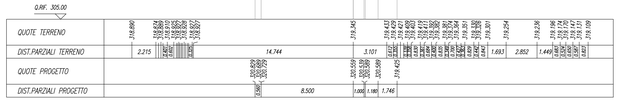

SCAVI E BONIFICHE	
SCOTICO sp. 50 cm	25.835 m
BONIFICA sp. min 50 cm	25.835 m
FOSSO	0.327 mq
RILEVATI	
RILEVATO	36.578 mq
TERRENO VEGETALE sp. 30 cm	17.427 m
SOVRASTRUTTURA STRADALE	
STRATO DI USURA IN CONGL. BIT. sp. 4 cm	9.500 m
STRATO DI BINDER IN CONGL. BIT. sp. 6 cm	9.500 m
STRATO DI BASE IN CONGL. BIT. sp. 10 cm	9.500 m
FONDAZIONE IN MISTO STAB. sp. 30 cm	11.130 m
SUPER COMPATTATO O STABILIZZATO sp. 30 cm	12.770 m

SEZIONE N. : 5
Q. PROGETTO : 320.90
DIST.PROG. : 0+100.00

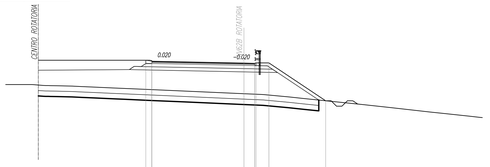

SCALA 1:200

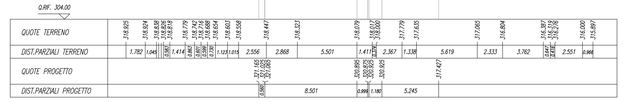

SCAVI E BONIFICHE	
SCOTICO sp. 50 cm	19.978 m
BONIFICA sp. min 50 cm	19.978 m
RILEVATI	
RILEVATO	9.234 mq
TERRENO VEGETALE sp. 30 cm	9.910 m
SOVRASTRUTTURA STRADALE	
STRATO DI USURA IN CONGL. BIT. sp. 4 cm	9.490 m
STRATO DI BINDER IN CONGL. BIT. sp. 6 cm	9.490 m
STRATO DI BASE IN CONGL. BIT. sp. 10 cm	9.490 m
FONDAZIONE IN MISTO STAB. sp. 30 cm	10.630 m
SUPER COMPATTATO O STABILIZZATO sp. 30 cm	11.130 m

SEZIONE N. : 2
Q. PROGETTO : 319.64
DIST.PROG. : 0+025.00

SCALA 1:200

SCAVI E BONIFICHE	
SCOTICO sp. 50 cm	22.497 m
BONIFICA sp. min 50 cm	22.497 m
FOSSO	0.485 mq
RILEVATI	
RILEVATO	29.055 mq
TERRENO VEGETALE sp. 30 cm	17.215 m
SOVRASTRUTTURA STRADALE	
STRATO DI USURA IN CONGL. BIT. sp. 4 cm	9.500 m
STRATO DI BINDER IN CONGL. BIT. sp. 6 cm	9.500 m
STRATO DI BASE IN CONGL. BIT. sp. 10 cm	9.500 m
FONDAZIONE IN MISTO STAB. sp. 30 cm	11.130 m
SUPER COMPATTATO O STABILIZZATO sp. 30 cm	12.770 m

SEZIONE N. : 6
Q. PROGETTO : 320.56
DIST.PROG. : 0+119.38

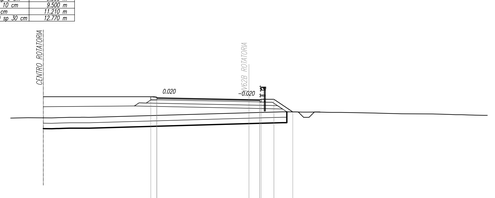

SCALA 1:200

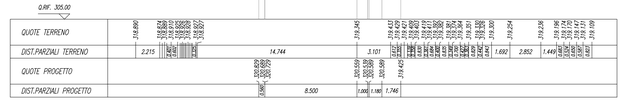

SCAVI E BONIFICHE	
SCOTICO sp. 50 cm	20.057 m
BONIFICA sp. min 50 cm	20.057 m
RILEVATI	
RILEVATO	18.060 mq
TERRENO VEGETALE sp. 30 cm	9.300 m
SOVRASTRUTTURA STRADALE	
STRATO DI USURA IN CONGL. BIT. sp. 4 cm	9.490 m
STRATO DI BINDER IN CONGL. BIT. sp. 6 cm	9.490 m
STRATO DI BASE IN CONGL. BIT. sp. 10 cm	9.490 m
FONDAZIONE IN MISTO STAB. sp. 30 cm	10.630 m
SUPER COMPATTATO O STABILIZZATO sp. 30 cm	11.130 m

SEZIONE N. : 3
Q. PROGETTO : 319.48
DIST.PROG. : 0+050.00

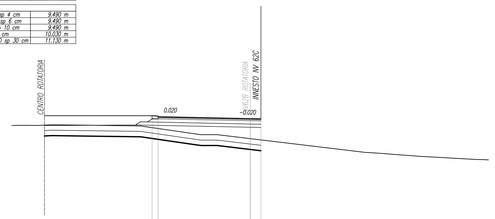

SCALA 1:200

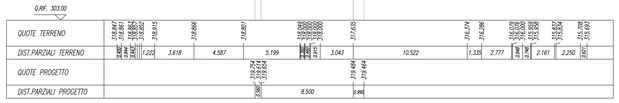

SCAVI E BONIFICHE	
SCOTICO sp. 50 cm	20.013 m
BONIFICA sp. min 50 cm	20.013 m
RILEVATI	
RILEVATO	37.574 mq
TERRENO VEGETALE sp. 30 cm	9.920 m
SOVRASTRUTTURA STRADALE	
STRATO DI USURA IN CONGL. BIT. sp. 4 cm	9.490 m
STRATO DI BINDER IN CONGL. BIT. sp. 6 cm	9.490 m
STRATO DI BASE IN CONGL. BIT. sp. 10 cm	9.490 m
FONDAZIONE IN MISTO STAB. sp. 30 cm	10.630 m
SUPER COMPATTATO O STABILIZZATO sp. 30 cm	11.130 m

SEZIONE N. : 4
Q. PROGETTO : 320.28
DIST.PROG. : 0+075.00

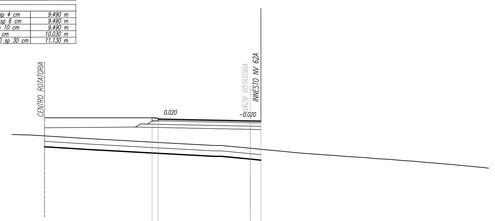

SCALA 1:200

COMMITTENTE:

RFI RETE FERROVIARIA ITALIANA
GRUPPO FERROVIE DELLO STATO ITALIANE

PROGETTAZIONE:

ITALFERR
GRUPPO FERROVIE DELLO STATO ITALIANE

DIRETTRICE FERROVIARIA MESSINA - CATANIA - PALERMO

NUOVO COLLEGAMENTO PALERMO - CATANIA

U.O. OPERE STRUTTURE SUD

PROGETTO DEFINITIVO

TRATTA CARATTERISTICA - TRATTO (LOTTO 4)

TIPO DOCUMENTO
VIABILITÀ
Rotatoria Rotatoria NV62 Rotatoria NV62 ramo di innesto
Sezioni trasversali Rotatoria

SCALA:
1:1:200

COMMESSA	LOTTO	FASE	ENTE	TIPO DOC.	OPERA/DISCIPLINA	PROGR.	REV.
RS3T	40	D	78	W9	NV6228	002	B

Rev.	Descrizione	Redatto	Data	Verificato	Data	Approvato	Data	Autorizzato Data
A	Emissione Esecutiva	[illegible]	[illegible]	A.Di Costanzo	[illegible]	[illegible]	[illegible]	[illegible]
B	Emissione Esecutiva	[illegible]	Apr-2020	A.Di Costanzo	Apr-2020	[illegible]	Apr-2020	[illegible]

File: RS3T 40 D 78 W9 NV 62 B 0 002 B
n. Elab.: 78_337_1