DIAGRAMMA DI VISIBILITA' NV62C

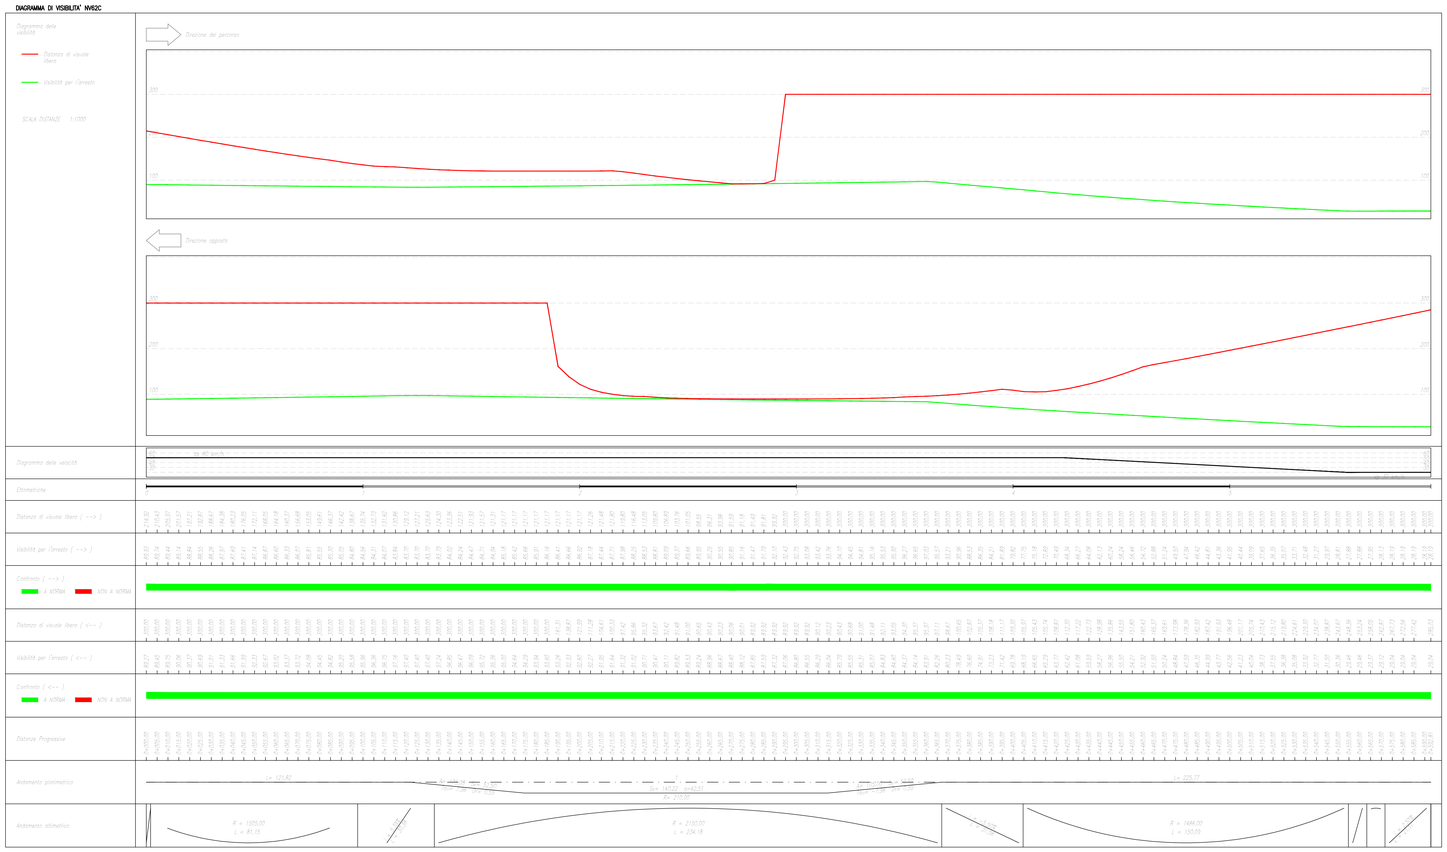

COMMITTENTE:

RFI RETE FERROVIARIA ITALIANA
GRUPPO FERROVIE DELLO STATO ITALIANE

PROGETTAZIONE:

ITALFERR
GRUPPO FERROVIE DELLO STATO ITALIANE

DIRETTRICE FERROVIARIA MESSINA - CATANIA - PALERMO

NUOVO COLLEGAMENTO PALERMO - CATANIA

U.O. INFRASTRUTTURE SUD

PROGETTO DEFINITIVO

TRATTA LERCARA DIR. - CALTANISSETTA XIRBI (LOTTO 3)

VIABILITA'
NV62C - Adeguamento SP44
Diagramma di velocità e visuale libera

SCALA: 1:1000

COMMESSA	LOTTO	FASE	ENTE	TIPO DOC.	OPERA/DISCIPLINA	PROGR.	REV.
RS3T	30	D	78	D7	NV62C0	001	C

Rev.	Descrizione	Redatto	Data	Verificato	Data	Approvato	Data	Autorizzato Data
A	Emissione Esecutiva	Arl Sinagra Asdaari Sab...	Gen-2020	D.Laureti	Gen-2020	A.Barraja	Gen-2020	D.Tiberti Apr-2020
B	Emissione Esecutiva	Arl Sinagra Asdaari Sab...	Feb-2020	D.Laureti	Feb-2020	A.Barraja	Feb-2020	
C	Emissione Esecutiva	Arl Sinagra Asdaari Sab...	Apr-2020	D.Laureti	Apr-2020	A.Barraja	Apr-2020	

File: RS3T.3.0.D.78.D7.NV.62.C.0.001.C

n. Elab.: 78_349