
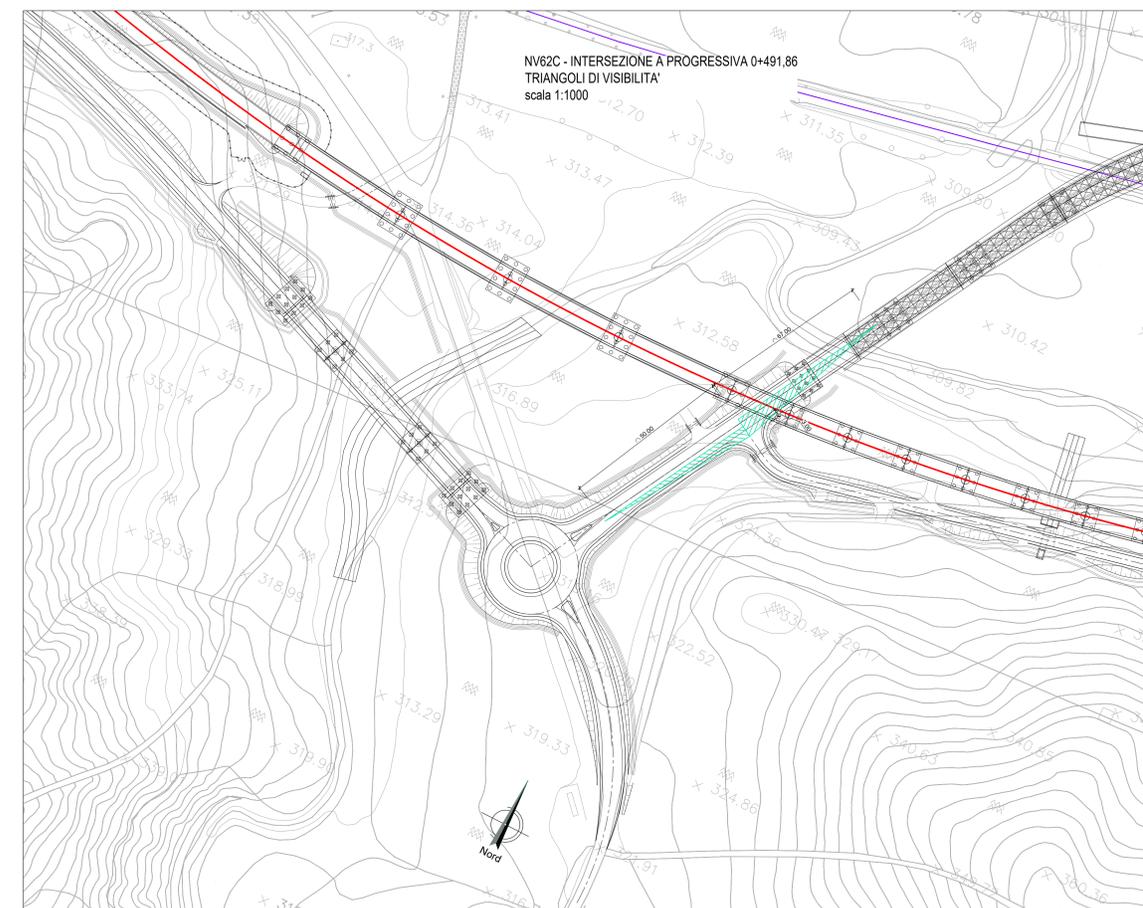


TABELLA RIEPILOGATIVA CON CARATTERISTICHE DELLE INTERSEZIONI E DEI RELATIVI TRIANGOLI DI VISIBILITÀ

n.	INTERSEZIONE	VIABILITÀ PRINCIPALE	VIABILITÀ SECONDARIA	REGOLAZIONE MANOVRA	V [km/h]	L [m]	D [m]
1	Intersezione a pr. 0+572,81	NV 62C	NV 62A ROTATORIA	INTERSEZIONE CON ROTATORIA	---	---	---
2	Intersezione a pr. 0+491,86	NV 62C	NV62D	STOP	V <sub>p</sub>	40	3

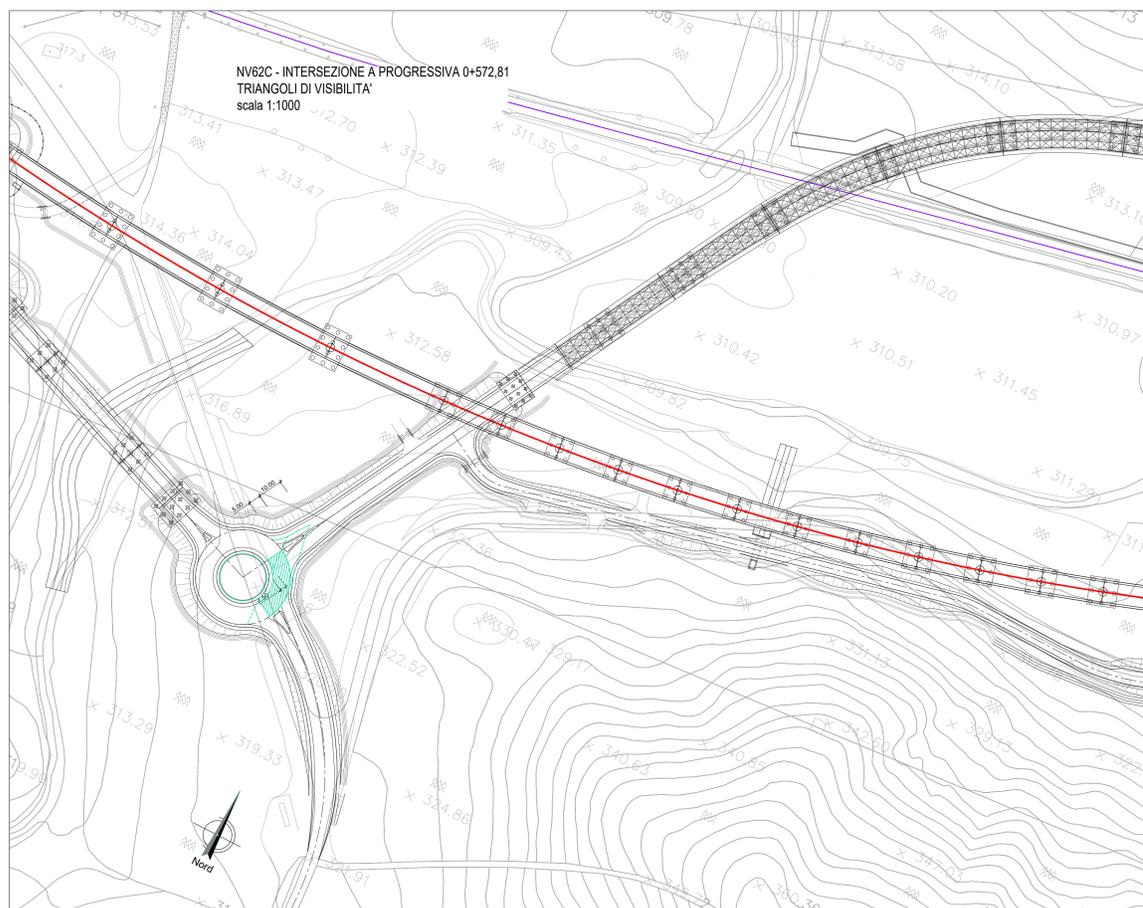

COMMITTENTE: **RFI** RETE FERROVIARIA ITALIANA GRUPPO FERROVIE DELLO STATO ITALIANO

PROGETTAZIONE: **ITALFERR** GRUPPO FERROVIE DELLO STATO ITALIANO

**DIRETTRICE FERROVIARIA MESSINA - CATANIA - PALERMO**  
**NUOVO COLLEGAMENTO PALERMO - CATANIA**

**U.O. INFRASTRUTTURE SUD**

**PROGETTO DEFINITIVO**

**TRATTA LERCARA DIR. - CALTANISSETTA XIRBI (LOTTO 3)**

VIABILITÀ  
NV62C - Adeguamento SP44  
Planimetria triangoli di visibilità

SCALA: 1:1000

COMMESSA LOTTO FASE ENTE TIPO DOC. OPERA/DISCIPLINA PROGR. REV.

RS3T 30 D 78 P7 NV62C0 005 C

Rev.	Descrizione	Redatto	Data	Verificato	Data	Approvato	Data	Autorizzato Data
A	Emissione Esecutivo	21/01/2021	21/01/2021	21/01/2021	21/01/2021	21/01/2021	21/01/2021	21/01/2021
B	Emissione Esecutivo	21/02/2021	21/02/2021	21/02/2021	21/02/2021	21/02/2021	21/02/2021	21/02/2021
C	Emissione Esecutivo	21/03/2021	21/03/2021	21/03/2021	21/03/2021	21/03/2021	21/03/2021	21/03/2021

File: RS3T.3.0.D.78.P7.NV.62.C.0.005.C n. Elab.: 78\_350