
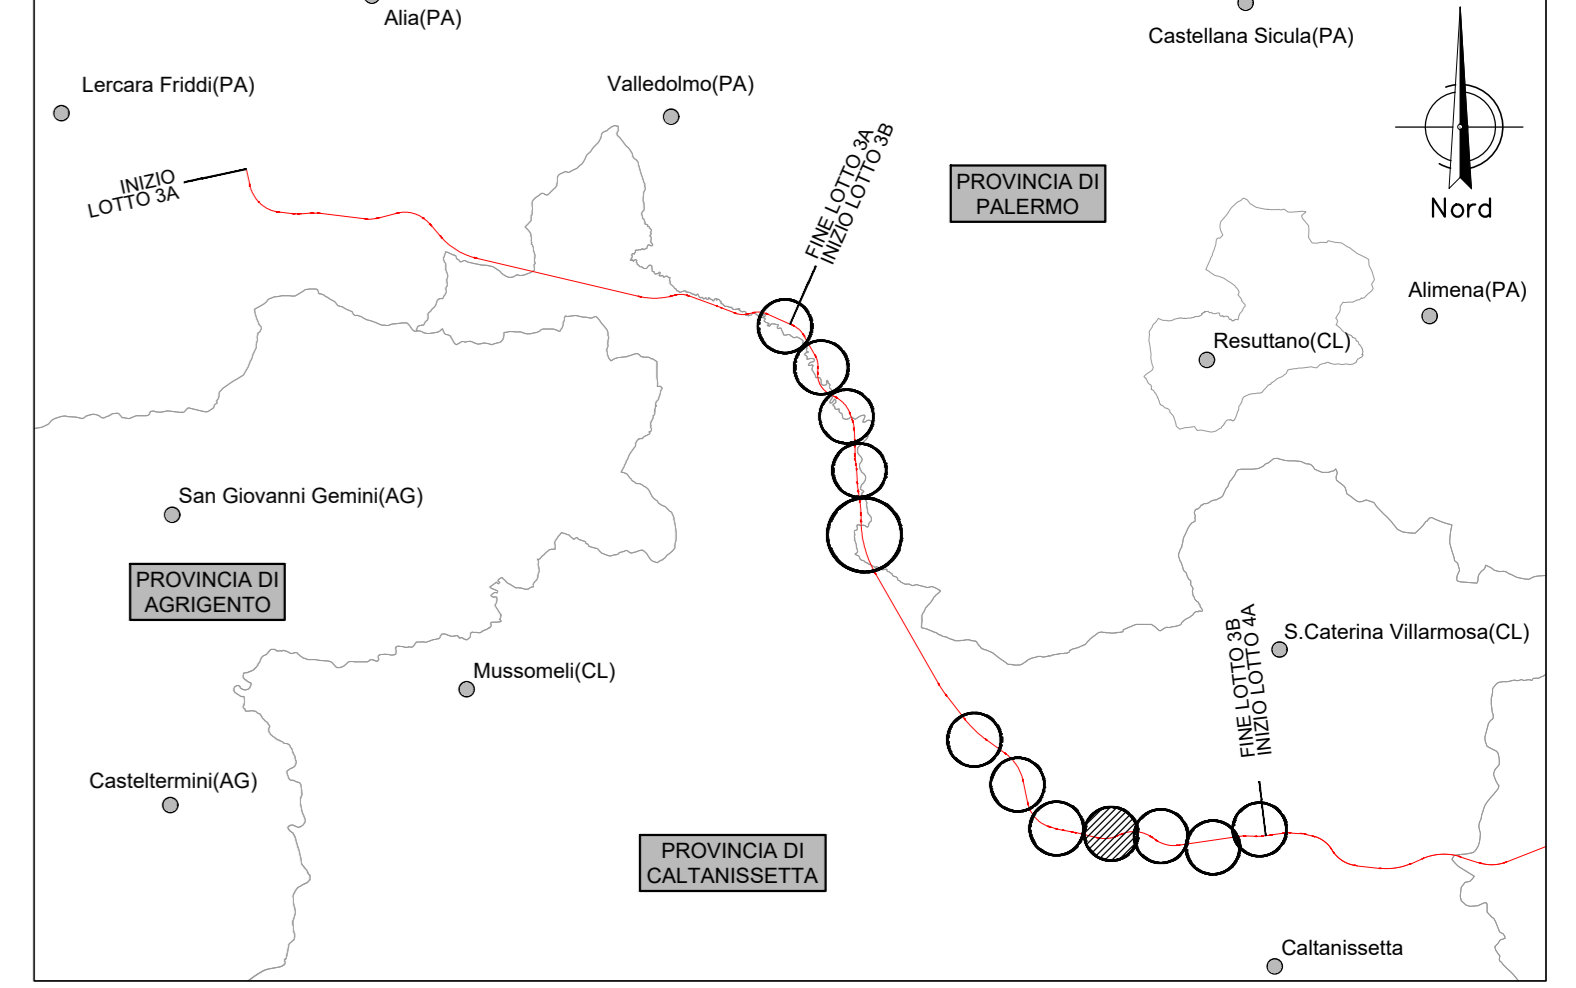


NV62D
COMUNE DI CALTANISSETTA (CL)

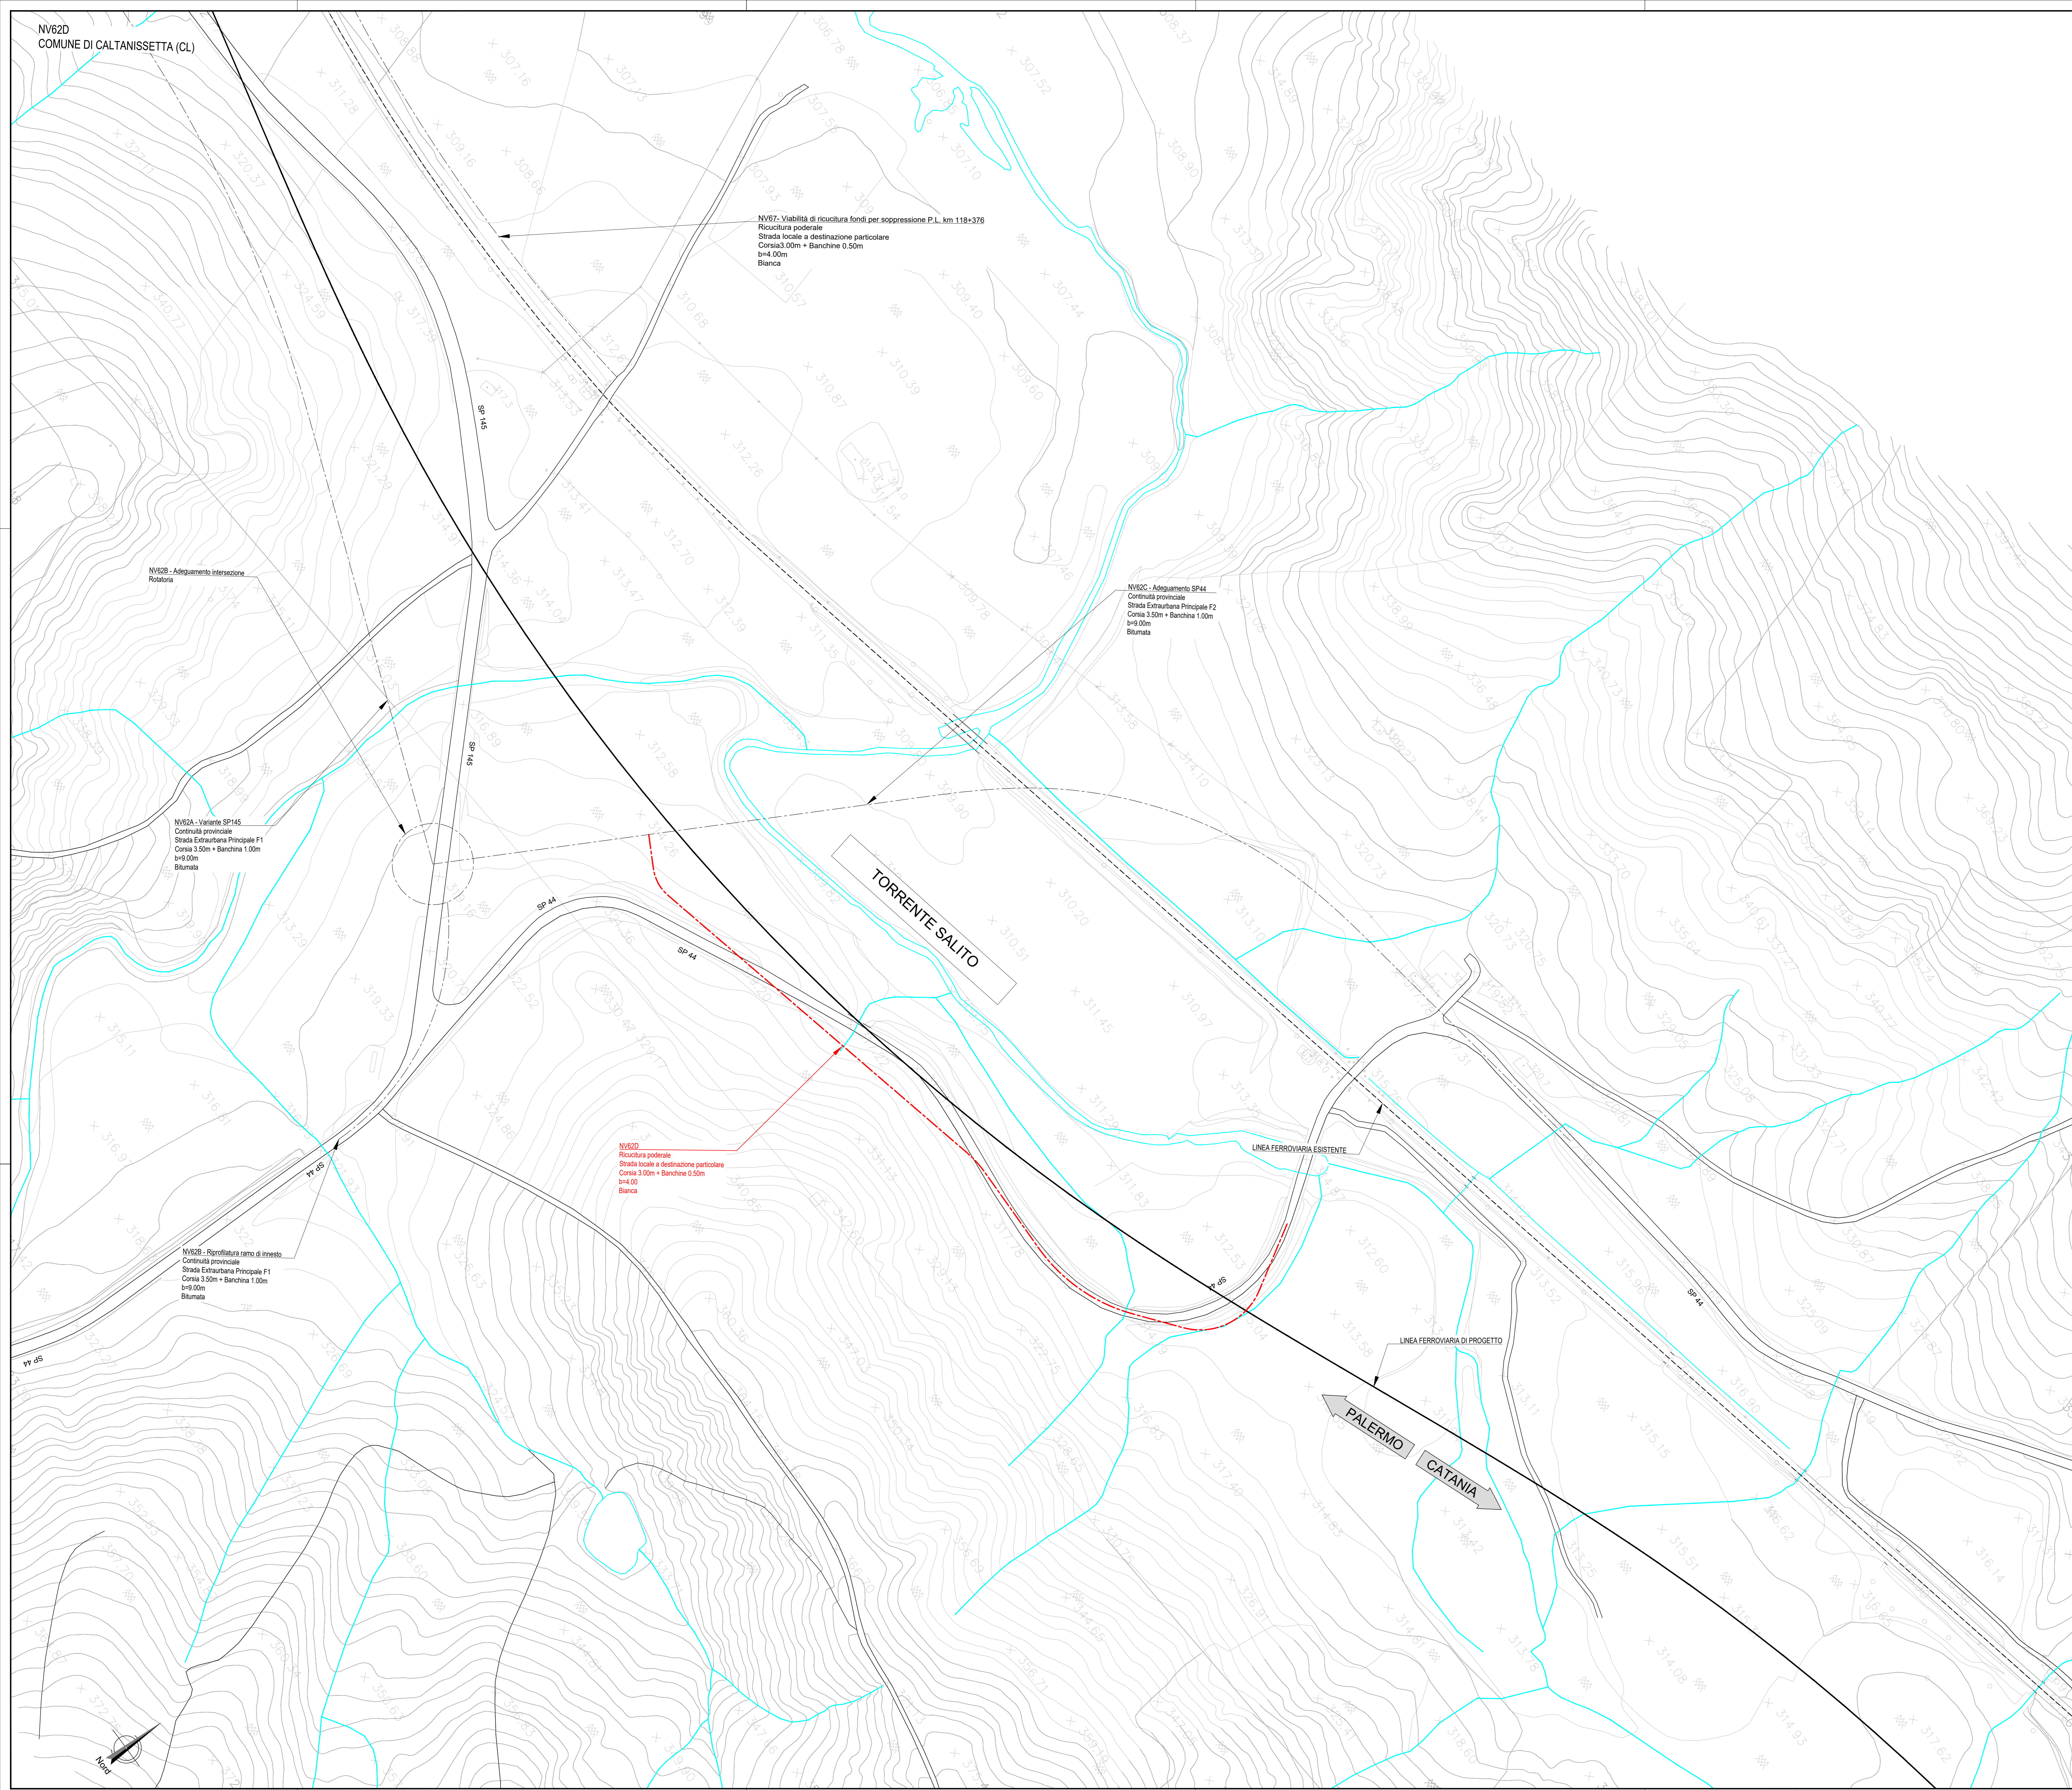

LEGENDA

- LINEA FERROVIARIA ESISTENTE
- - - LINEA FERROVIARIA DI PROGETTO
- . - . ASSE NUOVA VIABILITA', NV, IN PROGETTO
- - - - ASSE ALTRE VIABILITA' DI PROGETTO
- CIGLI VIABILITA' ESISTENTE
- RETICOLO IDROGRAFICO ESISTENTE

COMMITTENTE:
RFI
RETE FERROVIARIA ITALIANA
GRUPPO FERROVIE DELLO STATO ITALIANE

PROGETTAZIONE:
ITALFERR
GRUPPO FERROVIE DELLO STATO ITALIANE

DIRETTRICE FERROVIARIA MESSINA - CATANIA - PALERMO
NUOVO COLLEGAMENTO PALERMO - CATANIA

U.O. INFRASTRUTTURE SUD
PROGETTO DEFINITIVO
TRATTA LERCARA DIR. - CALTANISSETTA XIRBI (LOTTO 3)

VIABILITA'
NV62D
Planimetria stato di fatto

SCALA:
1:1000

COMMESSA	LOTTO	FASE	ENTE	TIPO DOC.	OPERA/DISCIPLINA	PROGR.	REV.
RS3T	30	D	78	P7	NV62D0	001	D

Rev.	Descrizione	Redatto	Data	Verificato	Data	Approvato	Data	Autorizzato Data
A	Emissione Esecutiva	AVI/INGEGNERIA/PALESTRA/PALESTRA	04-2019	AVI/INGEGNERIA/PALESTRA/PALESTRA	04-2019	[Firma]	04-2019	04-2019
B	Emissione Esecutiva	AVI/INGEGNERIA/PALESTRA/PALESTRA	01-2020	AVI/INGEGNERIA/PALESTRA/PALESTRA	01-2020	[Firma]	01-2020	01-2020
C	Emissione Esecutiva	AVI/INGEGNERIA/PALESTRA/PALESTRA	04-2020	AVI/INGEGNERIA/PALESTRA/PALESTRA	04-2020	[Firma]	04-2020	04-2020
D	Emissione Esecutiva	AVI/INGEGNERIA/PALESTRA/PALESTRA	04-2020	AVI/INGEGNERIA/PALESTRA/PALESTRA	04-2020	[Firma]	04-2020	04-2020