

**LEGENDA**

- LINEA FERROVIARIA ESISTENTE
- - - - - LINEA FERROVIARIA DI PROGETTO
- ASSE NUOVA VIABILITA', NV, IN PROGETTO
- - - - - ASSE ALTRE VIABILITA' DI PROGETTO

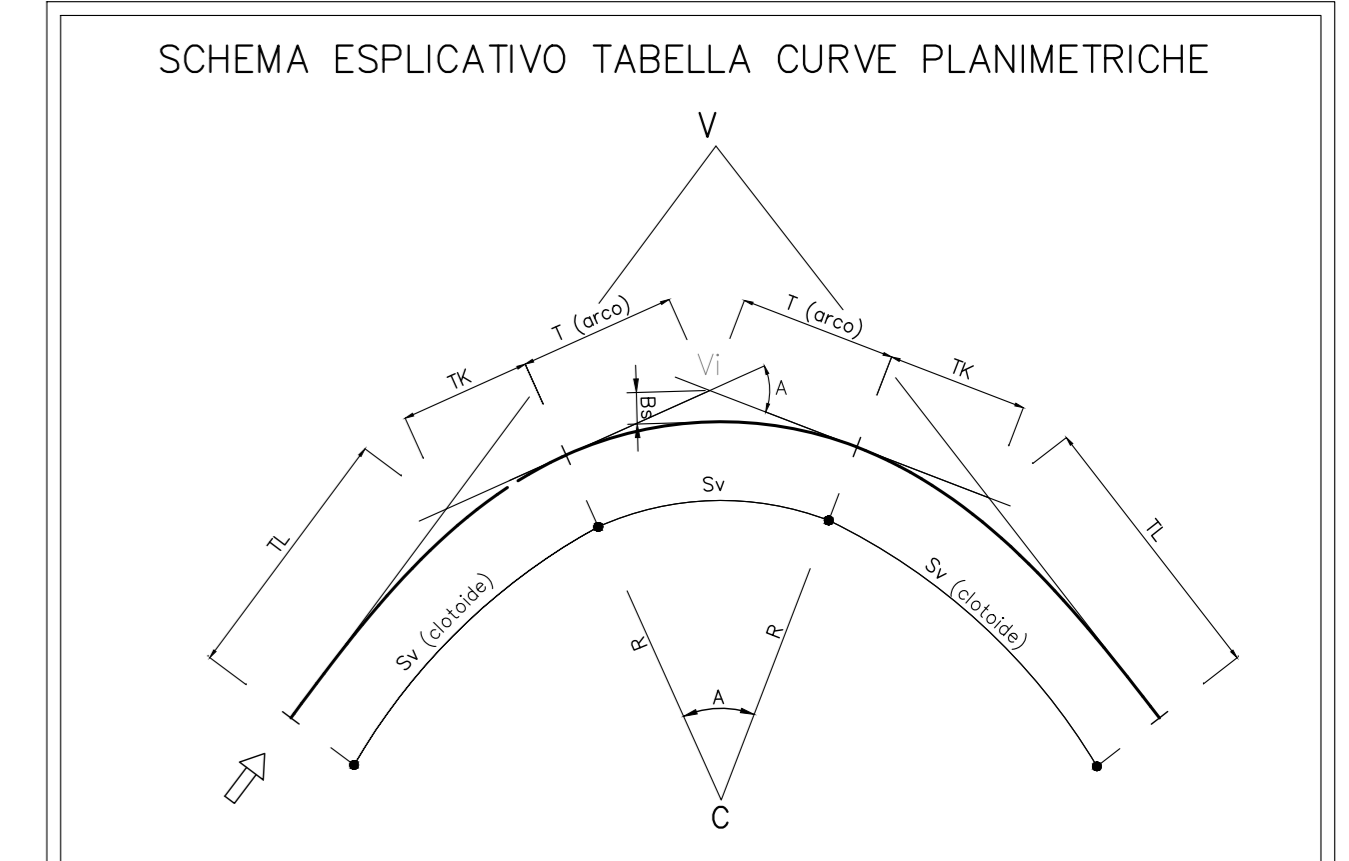


TABELLA CURVE	TABELLA CLOTIDI
C = CENTRO CURVA	A = PARAMETRO DELLA CLOTIDE
V = VERTICE ESTERNO	Sv = LUNGHEZZA DELLA CLOTIDE
R = RAGGIO DI CURVATURA	r = SCOSTAMENTO DELLA CURVA
A = ANGOLO CURVA	TL = TANGENTE LUNGA
T = TANGENTE CURVA	TK = TANGENTE CORTA
Sv = SVILUPPO SETTORE CIRCOLARE	
Bs = FRECCIA	

COMMITTENTE:  
**RFI**  
RETE FERROVIARIA ITALIANA  
GRUPPO FERROVIE DELLO STATO ITALIANE

PROGETTAZIONE:  
**ITALFERR**  
GRUPPO FERROVIE DELLO STATO ITALIANE

**DIRETTRICE FERROVIARIA MESSINA - CATANIA - PALERMO**  
**NUOVO COLLEGAMENTO PALERMO - CATANIA**

**U.O. INFRASTRUTTURE SUD**

**PROGETTO DEFINITIVO**

**TRATTA LERCARA DIR. - CALTANISSETTA XIRBI (LOTTO 3)**

VIABILITA'  
NV62D  
Planimetria di progetto con dati di tracciamento

SCALA:  
1:1000

COMMESSA LOTTO FASE ENTE TIPO DOC. OPERA/DISCIPLINA PROGR. REV.

RS3T 30 D 78 P7 NV62D0 002 C

Rev.	Descrizione	Redatto	Data	Verificato	Data	Approvato	Data	Autorizzato	Data
A	Emissione Esecutiva	AT/Impugn	Gen-2020	CL/Verif	Gen-2020	A/Bandi	Gen-2020	CL/Terr	07/2021
B	Emissione Esecutiva	AT/Impugn	Feb-2020	CL/Verif	Feb-2020	CL/Verif	Feb-2020	CL/Terr	Mar-2021
C	Emissione Esecutiva	AT/Impugn	Mar-2021	CL/Verif	Mar-2021	CL/Verif	Mar-2021	CL/Terr	Mar-2021

File: RS3T.3.0.D.78.P7.NV.62.D.0.002.C n. Elab.: 78\_353