SCAVI E BONIFICHE	
SCOTICO sp. 50 cm	6.50 m

RILEVATI	
RILEVATO	1.70 mq
TERRENO VEGETALE sp. 30 cm	2.50 m

CONFIGURAZIONE STRADALE	
MISTO STABILIZZATO NON LEGATO sp. 25 cm	4.000 m

SEZIONE N. : 1
Q. PROGETTO : 314.70
DIST.PROG. : 0+000.00

SCALA 1:200

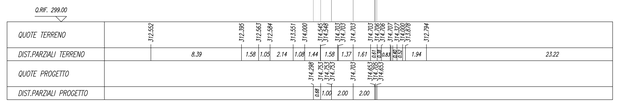
Q.RIF. 299.00
QUOTE TERRENO
313.020
313.285
313.643
313.594
313.551
314.000
314.548
314.710
314.710
314.722
314.722
314.707
314.707
314.707
313.394
DIST.PARZIALI TERRENO
8.39
1.58
1.05
2.14
1.08
1.44
1.58
1.37
1.61
1.76
1.94
23.22
QUOTE PROGETTO
314.299
314.299
314.299
314.299
314.722
314.722
314.722