SCAVI E BONIFICHE	
STERRO	4,75 mq
SCOTICO sp. 50 cm	5,84 m
FOSSO	0,11 mq
RILEVATI	
RILEVATO	0,33 mq
TERRENO VEGETALE sp. 30 cm	4,55 m
SOVRASTRUTTURA STRADALE	
STRATO DI USURA IN CONGL. BIT. sp. 4 cm	4,310 m
STRATO DI BINDER IN CONGL. BIT. sp. 5 cm	4,310 m
STRATO DI BASE IN CONGL. BIT. sp. 8 cm	4,310 m
MISTO STABILIZZATO NON LEGATO sp. 30 cm	5,130 m
SUPER COMPATTATO O STABILIZZATO sp. 30 cm	1,704 mq

SEZIONE N. : 9
Q. PROGETTO : 420,82
DIST.PROG. : 0+400,00

NELLA SEZIONE NON SONO COMPRESI I MOVIMENTI MATERIA RELATIVI ALLE OPERE

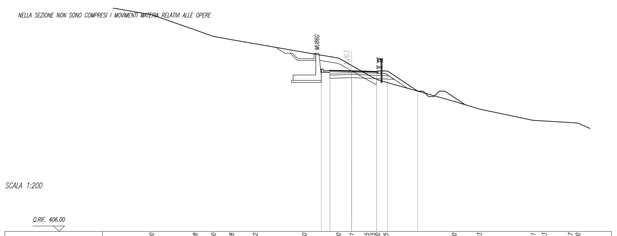

SCALA 1:200

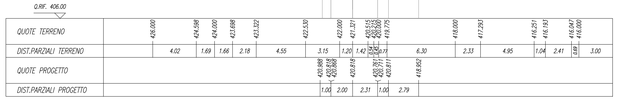

SCAVI E BONIFICHE	
STERRO	20,96 mq
SCOTICO sp. 50 cm	10,28 m
FOSSO	0,70 mq
RILEVATI	
RILEVATO	0,13 mq
TERRENO VEGETALE sp. 30 cm	1,49 m
SOVRASTRUTTURA STRADALE	
STRATO DI USURA IN CONGL. BIT. sp. 4 cm	6,500 m
STRATO DI BINDER IN CONGL. BIT. sp. 5 cm	6,500 m
STRATO DI BASE IN CONGL. BIT. sp. 8 cm	6,500 m
MISTO STABILIZZATO NON LEGATO sp. 30 cm	6,500 m
SUPER COMPATTATO O STABILIZZATO sp. 30 cm	1,950 mq

SEZIONE N. : 10
Q. PROGETTO : 418,15
DIST.PROG. : 0+450,00

NELLA SEZIONE NON SONO COMPRESI I MOVIMENTI MATERIA RELATIVI ALLE OPERE

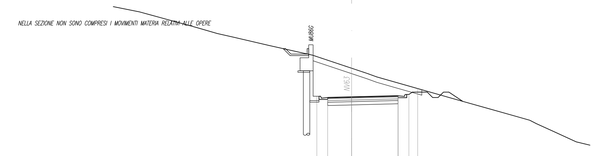

SCALA 1:200

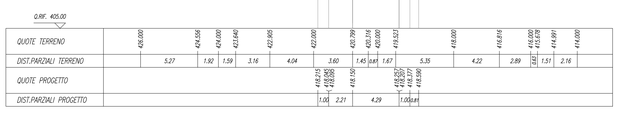

SCAVI E BONIFICHE	
SCOTICO sp. 50 cm	28,02 m
FOSSO	2,18 mq
SCAVO A GRADONI	24,93 m
RILEVATI	
RILEVATO	67,55 mq
TERRENO VEGETALE sp. 30 cm	22,16 m
SOVRASTRUTTURA STRADALE	
STRATO DI USURA IN CONGL. BIT. sp. 4 cm	8,630 m
STRATO DI BINDER IN CONGL. BIT. sp. 5 cm	8,630 m
STRATO DI BASE IN CONGL. BIT. sp. 8 cm	8,630 m
MISTO STABILIZZATO NON LEGATO sp. 30 cm	8,410 m
SUPER COMPATTATO O STABILIZZATO sp. 30 cm	2,842 mq

SEZIONE N. : 11
Q. PROGETTO : 416,30
DIST.PROG. : 0+500,00

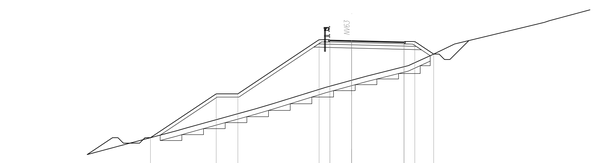

SCALA 1:200

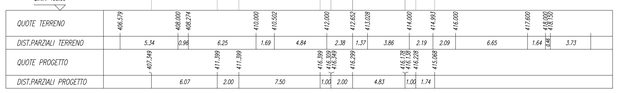

SCAVI E BONIFICHE	
STERRO	0,72 mq
SCOTICO sp. 50 cm	5,38 m
BONIFICA sp. MIN.	5,38 m
FOSSO	1,61 mq
RILEVATI	
RILEVATO	4,19 mq
TERRENO VEGETALE sp. 30 cm	4,83 m
SOVRASTRUTTURA STRADALE	
STRATO DI USURA IN CONGL. BIT. sp. 4 cm	4,000 m
STRATO DI BINDER IN CONGL. BIT. sp. 5 cm	4,000 m
STRATO DI BASE IN CONGL. BIT. sp. 8 cm	4,000 m
MISTO STABILIZZATO NON LEGATO sp. 30 cm	5,000 m
SUPER COMPATTATO O STABILIZZATO sp. 30 cm	1,706 mq

SEZIONE N. : 12
Q. PROGETTO : 413,78
DIST.PROG. : 0+550,00

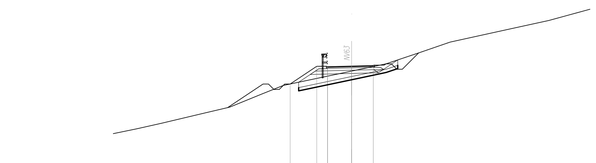

SCALA 1:200

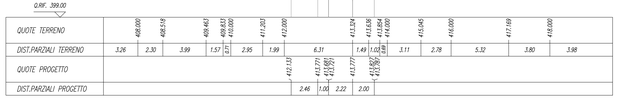

SCAVI E BONIFICHE	
STERRO	7,66 mq
SCOTICO sp. 50 cm	11,62 m
FOSSO	0,56 mq
RILEVATI	
RILEVATO	0,11 mq
TERRENO VEGETALE sp. 30 cm	3,98 m
SOVRASTRUTTURA STRADALE	
STRATO DI USURA IN CONGL. BIT. sp. 4 cm	7,460 m
STRATO DI BINDER IN CONGL. BIT. sp. 5 cm	7,460 m
STRATO DI BASE IN CONGL. BIT. sp. 8 cm	7,460 m
MISTO STABILIZZATO NON LEGATO sp. 30 cm	7,460 m
SUPER COMPATTATO O STABILIZZATO sp. 30 cm	2,238 mq

SEZIONE N. : 13
Q. PROGETTO : 412,12
DIST.PROG. : 0+600,00

NELLA SEZIONE NON SONO COMPRESI I MOVIMENTI MATERIA RELATIVI ALLE OPERE

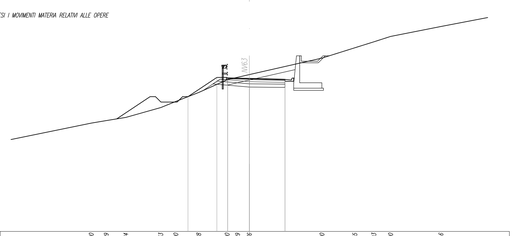

SCALA 1:200

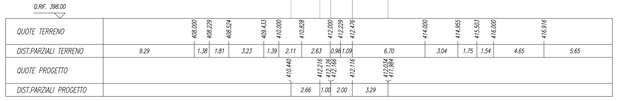

SCAVI E BONIFICHE	
STERRO	15,66 mq
SCOTICO sp. 50 cm	11,62 m
FOSSO	0,56 mq
RILEVATI	
RILEVATO	0,11 mq
TERRENO VEGETALE sp. 30 cm	3,98 m
SOVRASTRUTTURA STRADALE	
STRATO DI USURA IN CONGL. BIT. sp. 4 cm	7,460 m
STRATO DI BINDER IN CONGL. BIT. sp. 5 cm	7,460 m
STRATO DI BASE IN CONGL. BIT. sp. 8 cm	7,460 m
MISTO STABILIZZATO NON LEGATO sp. 30 cm	7,460 m
SUPER COMPATTATO O STABILIZZATO sp. 30 cm	2,238 mq

SEZIONE N. : 14
Q. PROGETTO : 410,46
DIST.PROG. : 0+650,00

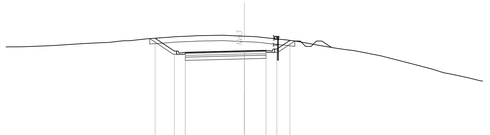

SCALA 1:200

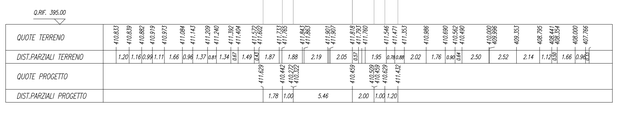

SCAVI E BONIFICHE	
SCOTICO sp. 50 cm	11,05 m
BONIFICA sp. MIN.	11,05 m
FOSSO	0,99 mq
RILEVATI	
RILEVATO	8,86 mq
TERRENO VEGETALE sp. 30 cm	6,88 m
SOVRASTRUTTURA STRADALE	
STRATO DI USURA IN CONGL. BIT. sp. 4 cm	4,700 m
STRATO DI BINDER IN CONGL. BIT. sp. 5 cm	4,700 m
STRATO DI BASE IN CONGL. BIT. sp. 8 cm	4,700 m
MISTO STABILIZZATO NON LEGATO sp. 30 cm	5,260 m
SUPER COMPATTATO O STABILIZZATO sp. 30 cm	2,207 mq
SOLELUCIDO	
BONIFICA	3,434 mq

SEZIONE N. : 15
Q. PROGETTO : 408,11
DIST.PROG. : 0+700,00

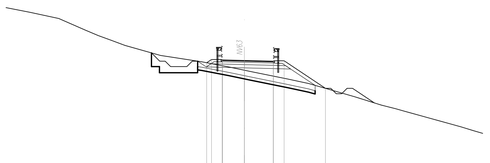

SCALA 1:200

SCAVI E BONIFICHE	
STERRO	19,68 mq
SCOTICO sp. 50 cm	7,72 mq
SCAVO A GRADONI	15,39 m
RILEVATI	
RILEVATO	29,51 mq
TERRENO VEGETALE sp. 30 cm	13,49 m
SOVRASTRUTTURA STRADALE	
STRATO DI USURA IN CONGL. BIT. sp. 4 cm	4,900 m
STRATO DI BINDER IN CONGL. BIT. sp. 5 cm	4,900 m
STRATO DI BASE IN CONGL. BIT. sp. 8 cm	4,900 m
MISTO STABILIZZATO NON LEGATO sp. 30 cm	5,460 m
SUPER COMPATTATO O STABILIZZATO sp. 30 cm	2,260 mq
SOLELUCIDO	
BONIFICA	3,988 mq

SEZIONE N. : 16
Q. PROGETTO : 404,77
DIST.PROG. : 0+750,00

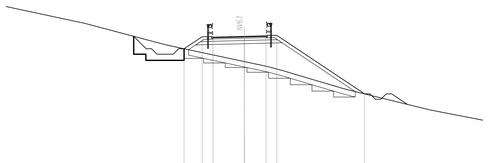

SCALA 1:200

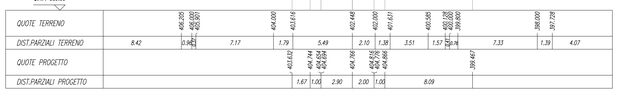

COMMITTENTE:

RFI RETE FERROVIARIA ITALIANA
GRUPPO FERROVIE DELLO STATO ITALIANE

PROGETTAZIONE:

ITALFERR
GRUPPO FERROVIE DELLO STATO ITALIANE

DIRETTRICE FERROVIARIA MESSINA - CATANIA - PALERMO

NUOVO COLLEGAMENTO PALERMO - CATANIA

U.O. INFRASTRUTTURE SUD

PROGETTO DEFINITIVO

TRATTA LERCARA DIR. - CALTANISSETTA XIRBI (LOTTO 3)

VIABILITA'
NV63 - Viabilità di accesso al piazzale PT60 della Galleria Masareddu (imbocco Ovest)
Sezioni trasversali - Tav. 2 di 5

SCALA: 1:200

COMMESSA	LOTTO	FASE	ENTE	TIPO DOC.	OPERA/DISCIPLINA	PROGR.	REV.
RS3T	30	D	78	W9	NV6300	002	D

Rev.	Descrizione	Redatto	Data	Verificato	Data	Approvato	Data	Autorizzato Data
A	Emissione Esecutiva	ATI Sintagma Ruokad - Esin	Gen-2020	A.Di Costanzo	Gen-2020	A.Barraja	Gen-2020	D.Tiberti Mar-2021
B	Emissione Esecutiva	ATI Sintagma Ruokad - Esin	Feb-2020	A.Di Costanzo	Feb-2020	A.Barraja	Feb-2020	
C	Emissione Esecutiva	ATI Sintagma Ruokad - Esin	Apr-2020	A.Di Costanzo	Apr-2020	A.Barraja	Apr-2020	
D	Emissione Esecutiva	ATI Sintagma Ruokad - Esin	Mar-2021	A.Di Costanzo	Mar-2021	A.Barraja	Mar-2021	

File: RS3T.3.0.D.78.W9.NV.63.0.0.002.D

n. Elab.: 78_363