


NV64 - VIABILITA' DI ACCESSO AL PIAZZALE PT61 DELLA FINESTRA MASAREDDU
 COMUNE DI CALTANISSETTA (CL)


NV63 - Viabilità di accesso al piazzale PT60 della Galleria Masareddu (imbocco Ovest)
 Accesso al piazzale PT60
 Strada locale a destinazione particolare
 Corsia 3,00m + Banchine 0,50m
 b=4,00
 Bilunata

NV64 - Viabilità di accesso al piazzale PT61 della finestra Masareddu
 Accesso al piazzale PT61
 Strada locale a destinazione particolare
 Corsia 2,75 m + Banchina 0,50m
 b=6,50m
 Bilunata

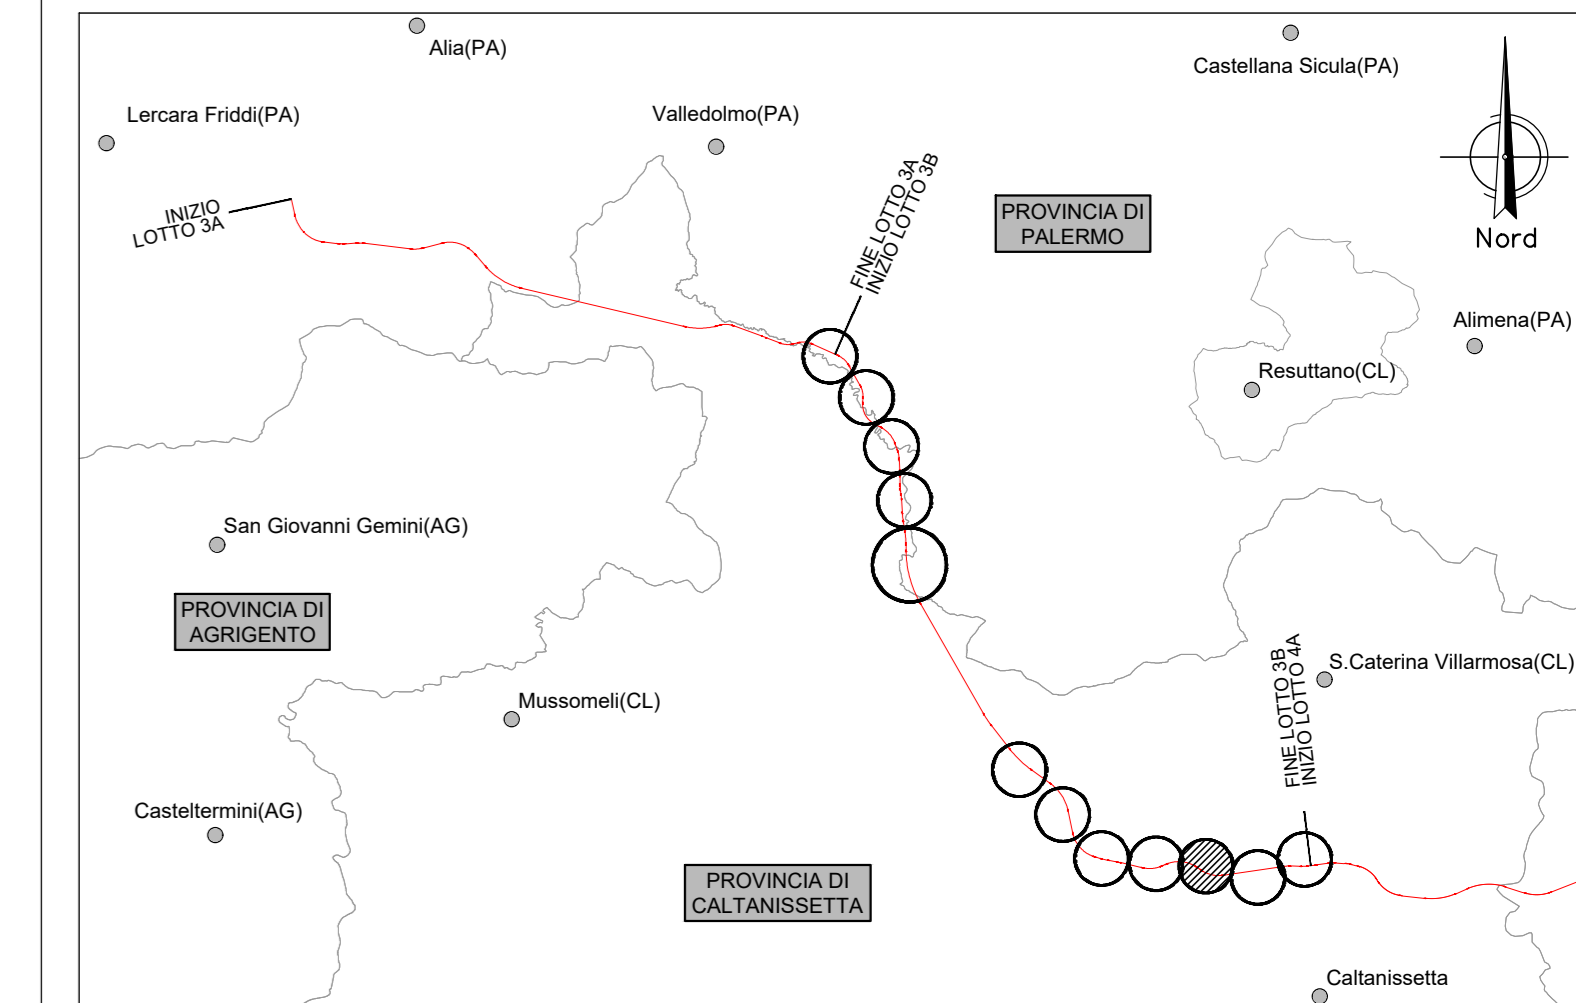

LEGENDA


- LINEA FERROVIARIA ESISTENTE
- - - - - ASSE MACROFASE 2
- ASSI LINEA FERROVIARIA
- ASSE NUOVA VIABILITA' NV, IN PROGETTO
- CIGLI VIABILITA' ESISTENTE
- RETICOLO IDROGRAFICO ESISTENTE

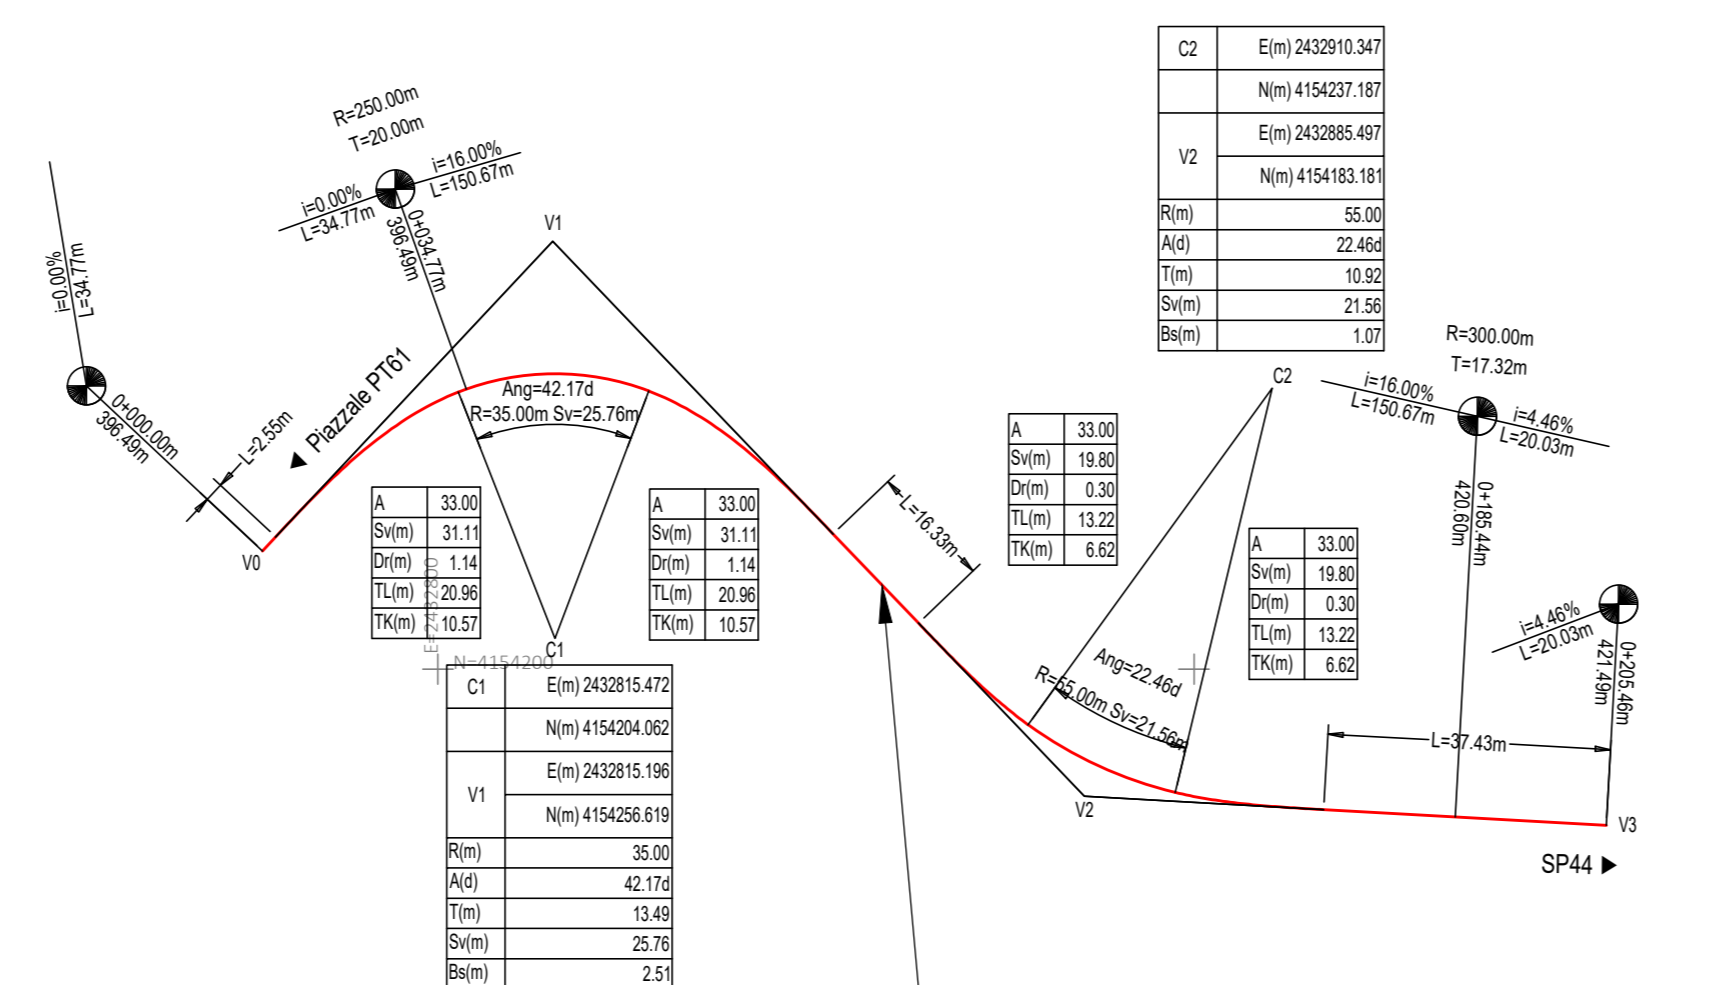

← PALERMO

CATANIA →

LINEA FERROVIARIA DI PROGETTO

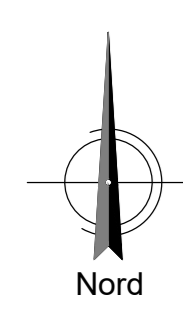

COMMITTENTE:

RFI
 RETE FERROVIARIA ITALIANA
 GRUPPO FERROVIE DELLO STATO ITALIANO

PROGETTAZIONE:

ITALFER
 GRUPPO FERROVIE DELLO STATO ITALIANO

DIRETTRICE FERROVIARIA MESSINA - CATANIA - PALERMO
NUOVO COLLEGAMENTO PALERMO - CATANIA

U.O. INFRASTRUTTURE SUD

PROGETTO DEFINITIVO
TRATTA LERCARA DIR. - CALTANISSETTA XIRBI (LOTTO 3)

VIABILITA'
 NV64 - Viabilità di accesso al piazzale PT61 della finestra Masareddu
 Planimetria di progetto con dati di tracciamento

SCALA:
1:1000

COMMESSA LOTTO FASE ENTE TIPO DOC. OPERA/DISCIPLINA PROGR. REV.
RS3T 30 D 78 P7 NV6400 002 B

Rev.	Descrizione	Redatto	Data	Verificato	Data	Approvato	Data	Autorizzato Data
A	Emissione Esecutivo	M. Venturi	Gen-2020	M. Venturi	Gen-2020	A. Biondi	Gen-2020	01/04/20
B	Emissione Esecutivo	M. Venturi	Feb-2020	M. Venturi	Feb-2020	A. Biondi	Feb-2020	01/04/20